



AUTORITA' DI BACINO DEL FIUME PO  
PARMA


### Bacino Idrografico del Fiume Po - Nodi critici -

Asta Po - PO01  
Da confluenza  
torrente Maira a  
Moncalieri

### Inquadramento generale

- Limite della fascia B
- Limite della fascia B di progetto

- Caratteri fisiografici e territoriali
- Caratteri geomorfologici
- Interventi di Piano (PAI - PSFF)

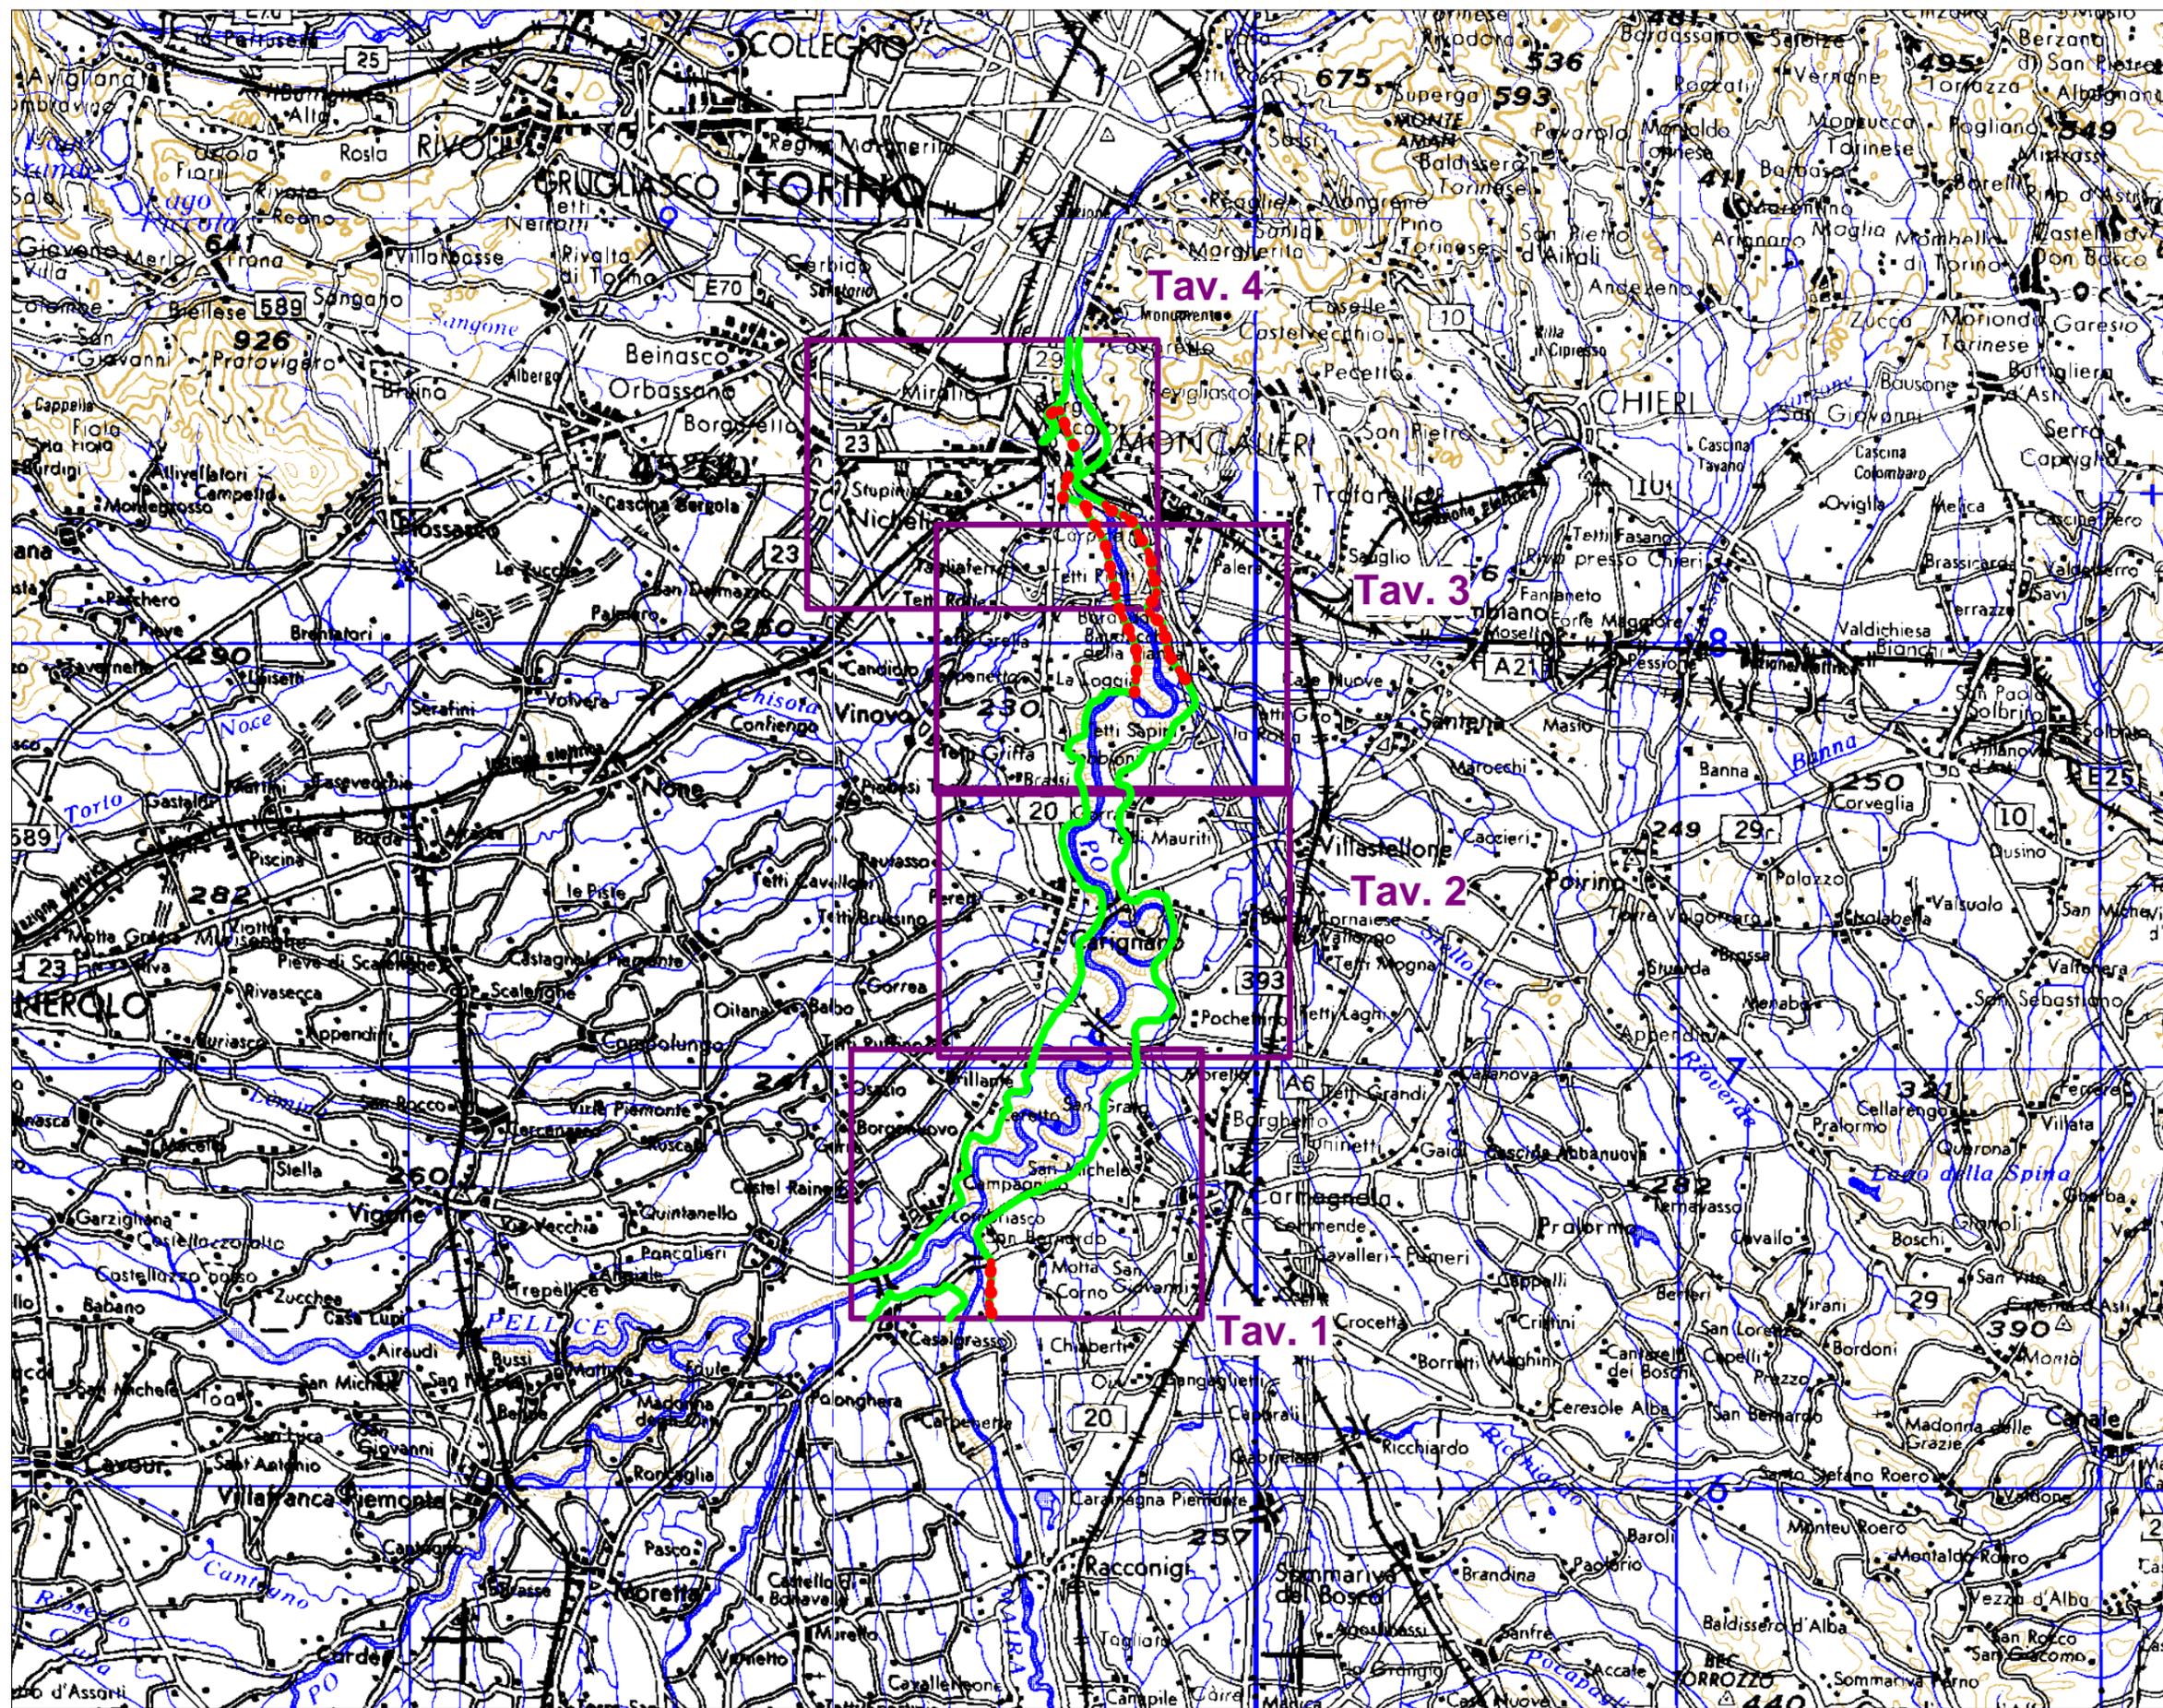



AUTORITA' DI BACINO DEL FIUME PO  
PARMA

### Bacino Idrografico del Fiume Po - Nodi critici -

Asta Po - PO01  
Da confluenza  
torrente Maira a  
Moncalieri

Interventi di Piano  
(PAI - PSFF)  
Tav. 1 di 4

Scala 1:25.000

- Limite della fascia B
- Limite della fascia B di progetto

Adeguamento Interventi delle difese arginali in corrispondenza della città

#### Opere di piano realizzate

- Argini di progetto
- Difese di progetto


#### Opere esistenti

- Argini esistenti
- Difese esistenti

**Stabilizzazione morfologica dell'alveo in corrispondenza dei bacini di cava presenti tra la confluenza del Pellice e Moncalieri tramite opere in alveo**

**Bacini di cava**

**Riqualificazione ambientale in tutto il tratto tramite riconnessione all'ambito fluviale dei bacini**

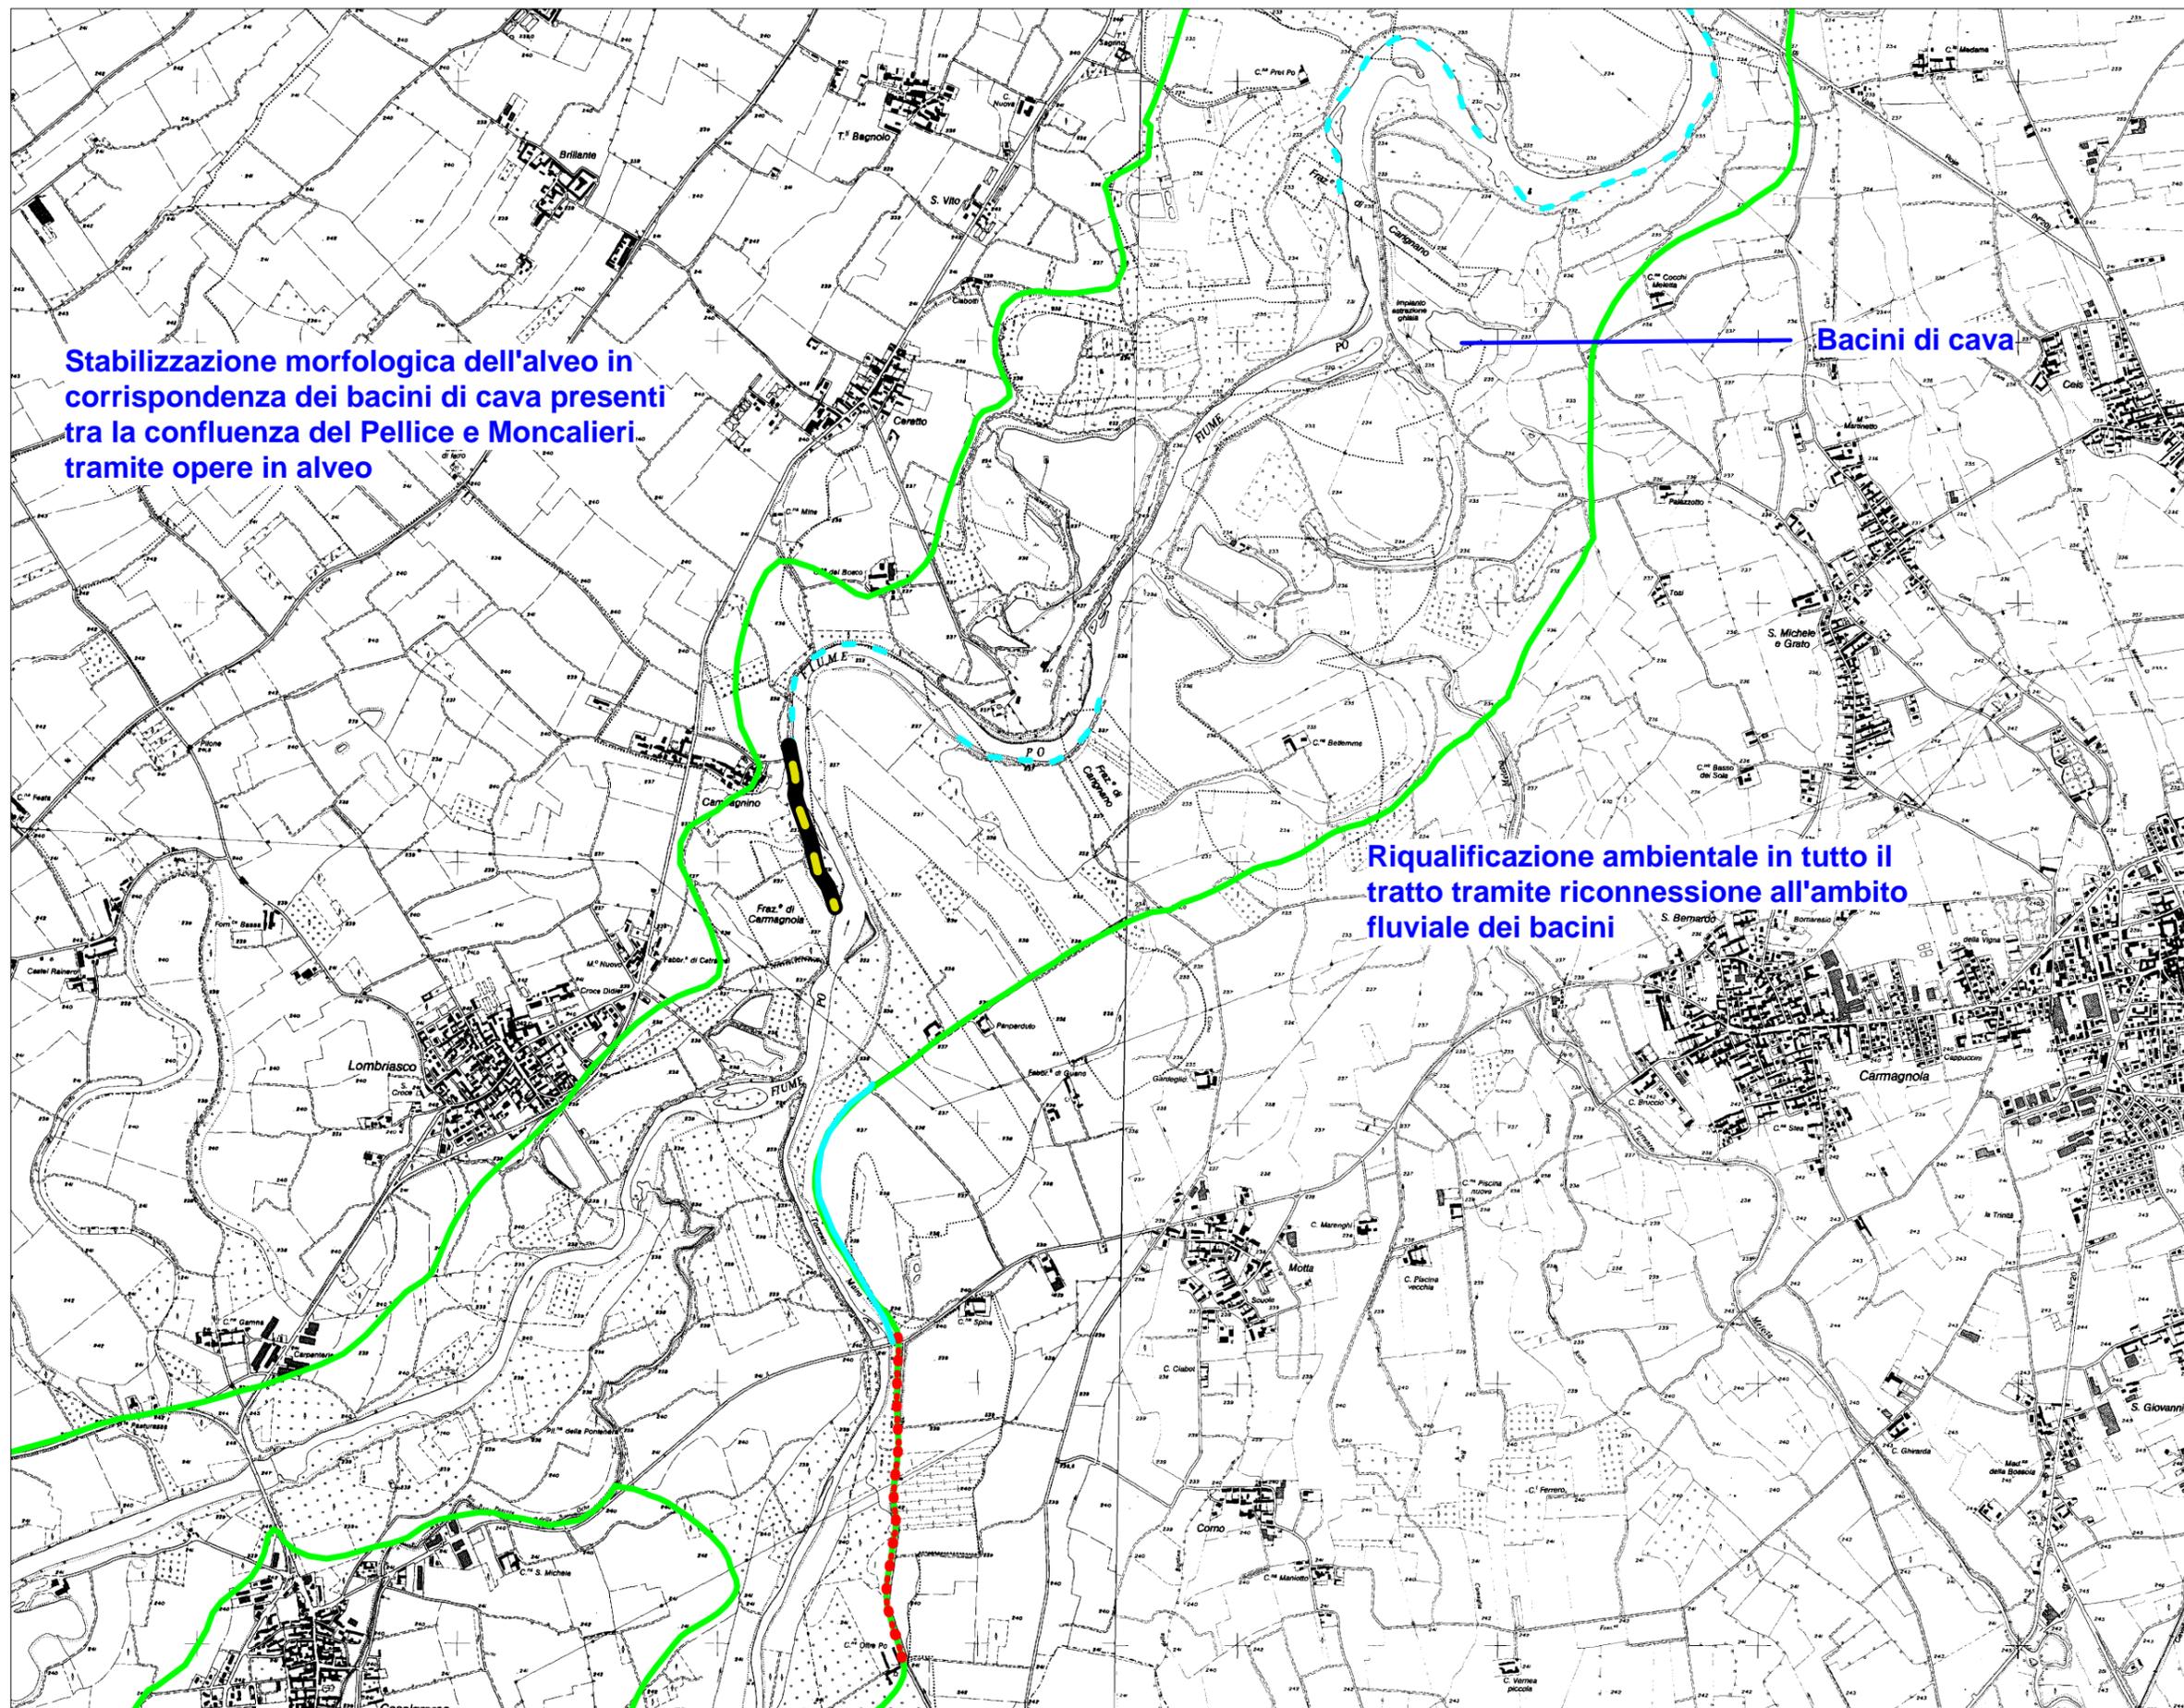



AUTORITA' DI BACINO DEL FIUME PO  
PARMA

### Bacino Idrografico del Fiume Po - Nodi critici -

Asta Po - PO01  
Da confluenza  
torrente Maira a  
Moncalieri

Interventi di Piano  
(PAI - PSFF)  
Tav. 2 di 4

Scala 1:25.000

-  Limite della fascia B
-  Limite della fascia B di progetto


Adeguamento Interventi  
delle difese arginali in  
corrispondenza  
della città

#### Opere di piano realizzate

-  Argini di progetto
-  Difese di progetto

#### Opere esistenti

-  Argini esistenti
-  Difese esistenti

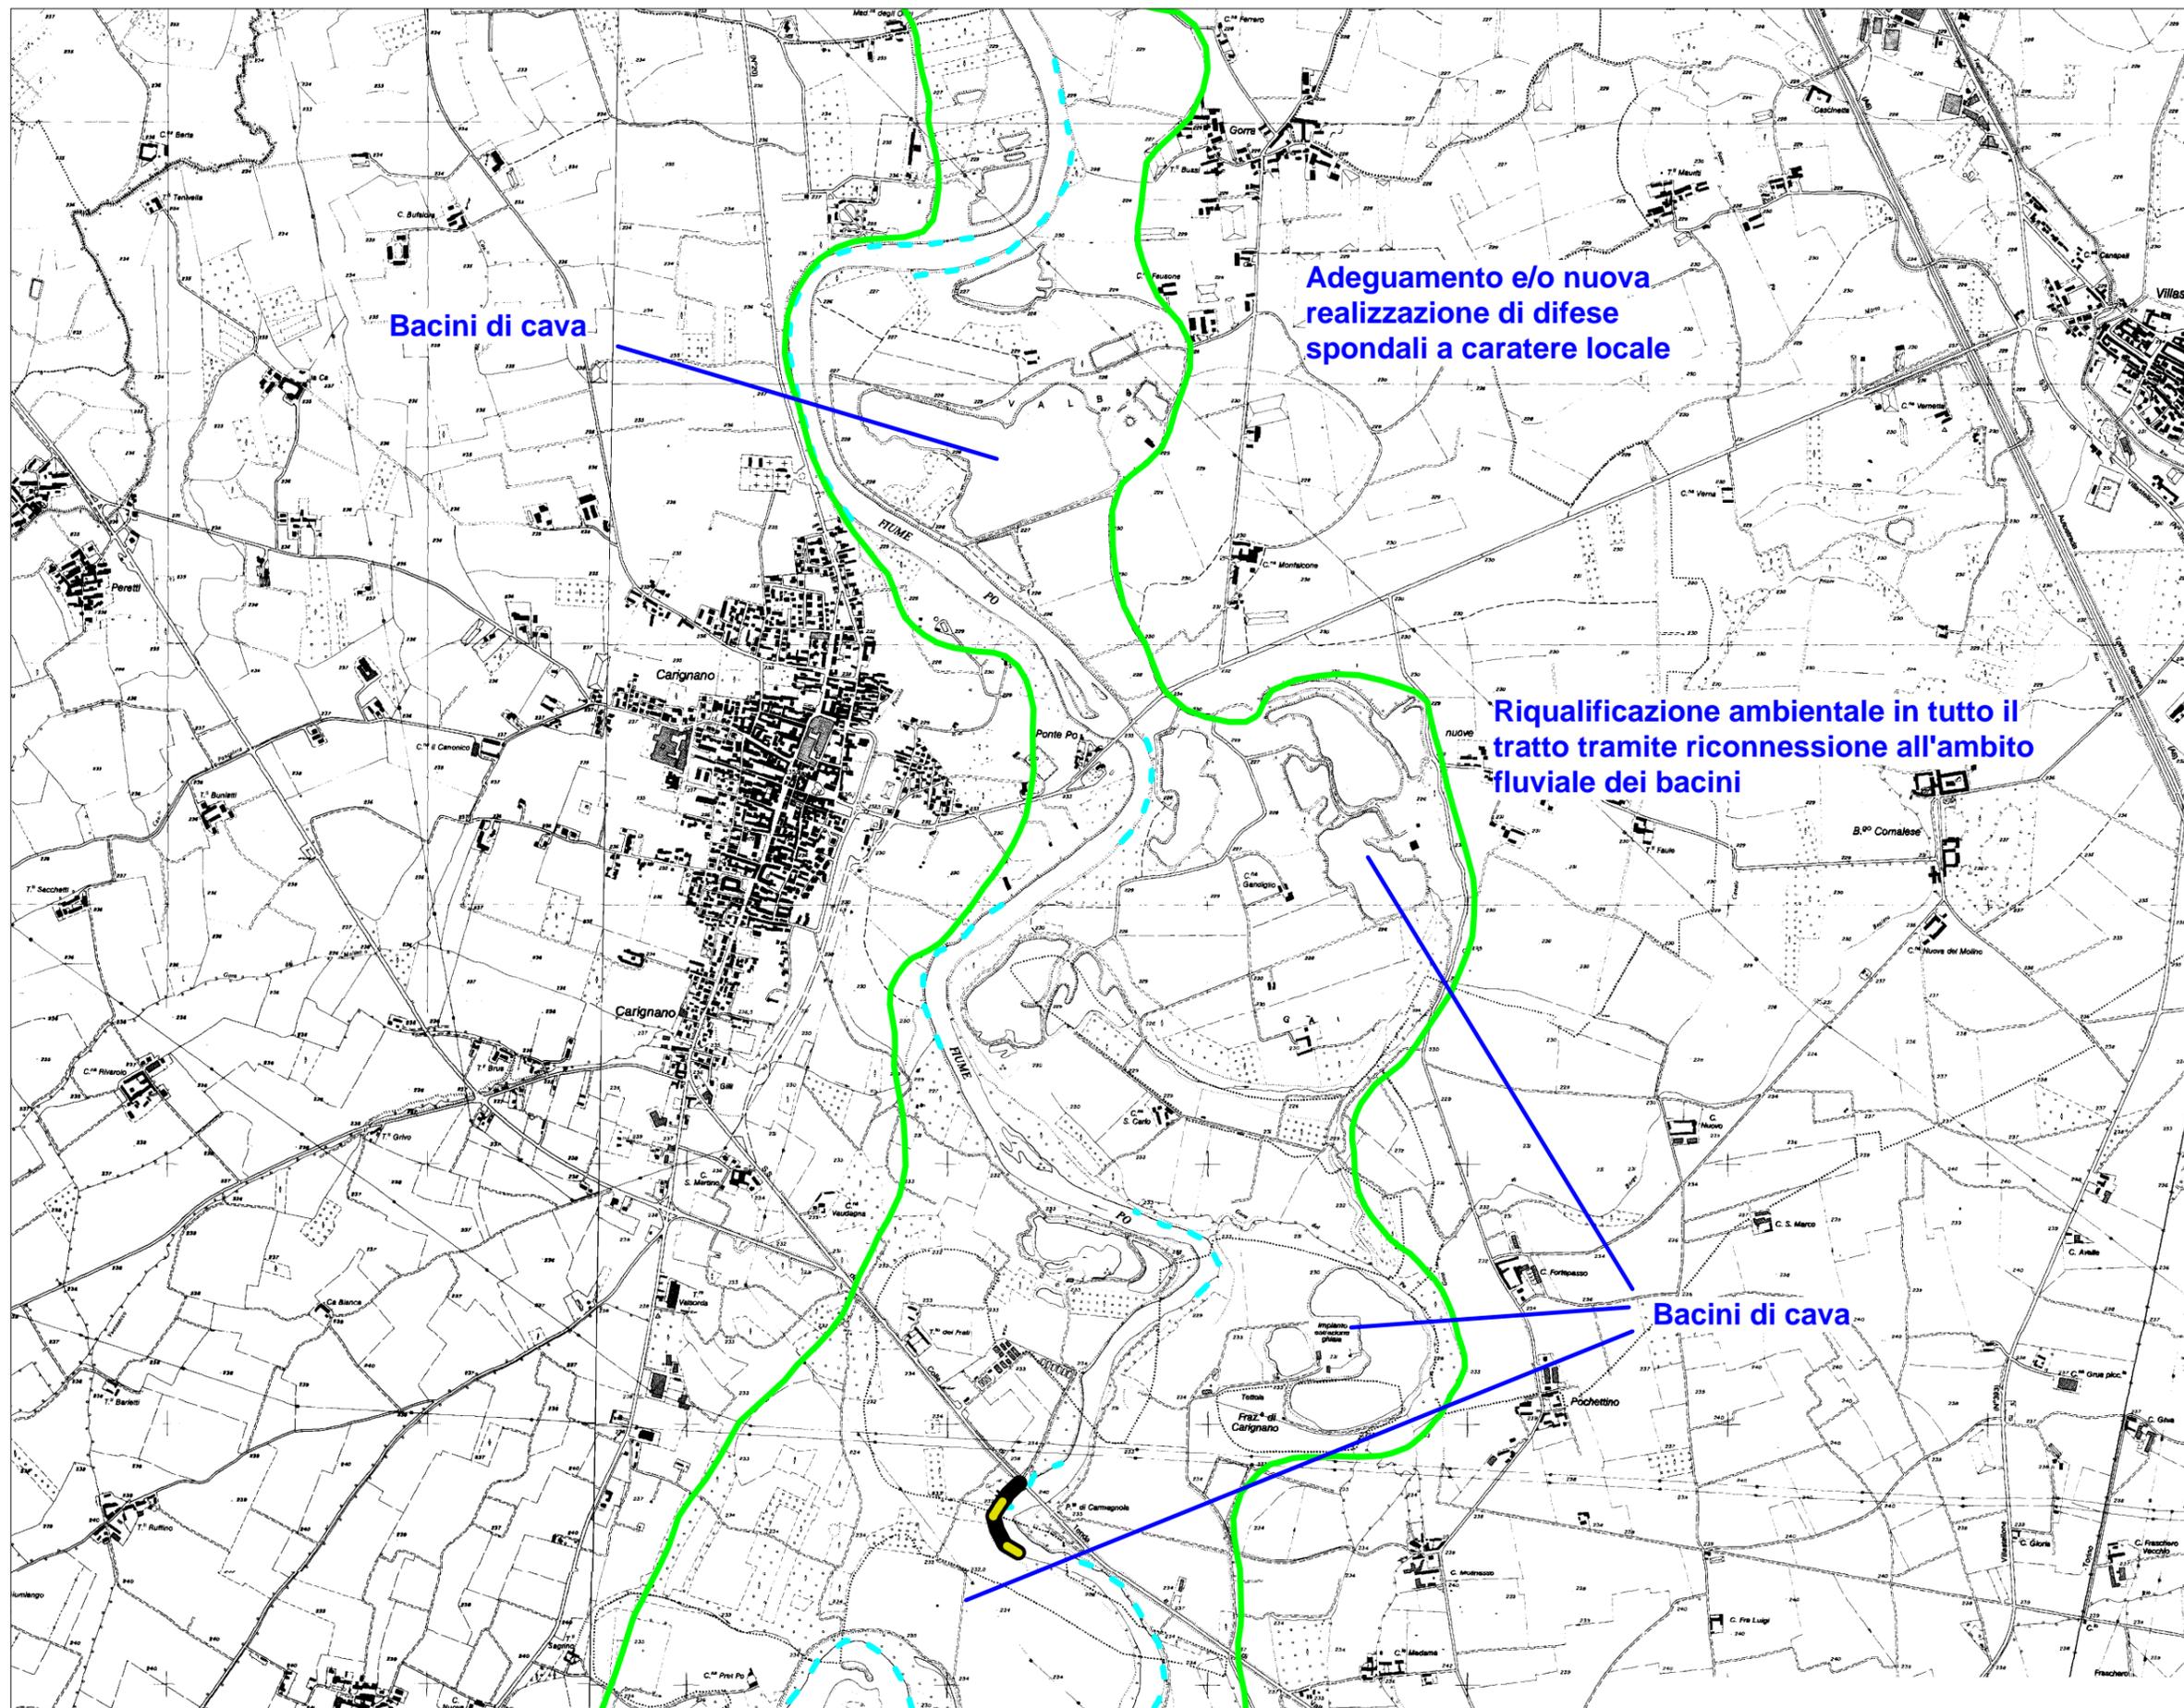

Bacini di cava

Adeguamento e/o nuova  
realizzazione di difese  
spondali a carattere locale

Riqualficazione ambientale in tutto il  
tratto tramite riconnessione all'ambito  
fluviale dei bacini

Bacini di cava



AUTORITA' DI BACINO DEL FIUME PO  
PARMA

**Bacino Idrografico  
del Fiume Po  
- Nodi critici -**

Asta Po - PO01  
Da confluenza  
torrente Maira a  
Moncalieri

Interventi di Piano  
(PAI - PSFF)  
Tav. 3 di 4

Scala 1:25.000

-  Limite della fascia B
-  Limite della fascia B di progetto


Adeguamento Interventi  
delle difese  
arginali in  
corrispondenza  
della città

**Opere di piano realizzate**

-  Argini di progetto
-  Difese di progetto

**Opere esistenti**

-  Argini esistenti
-  Difese esistenti

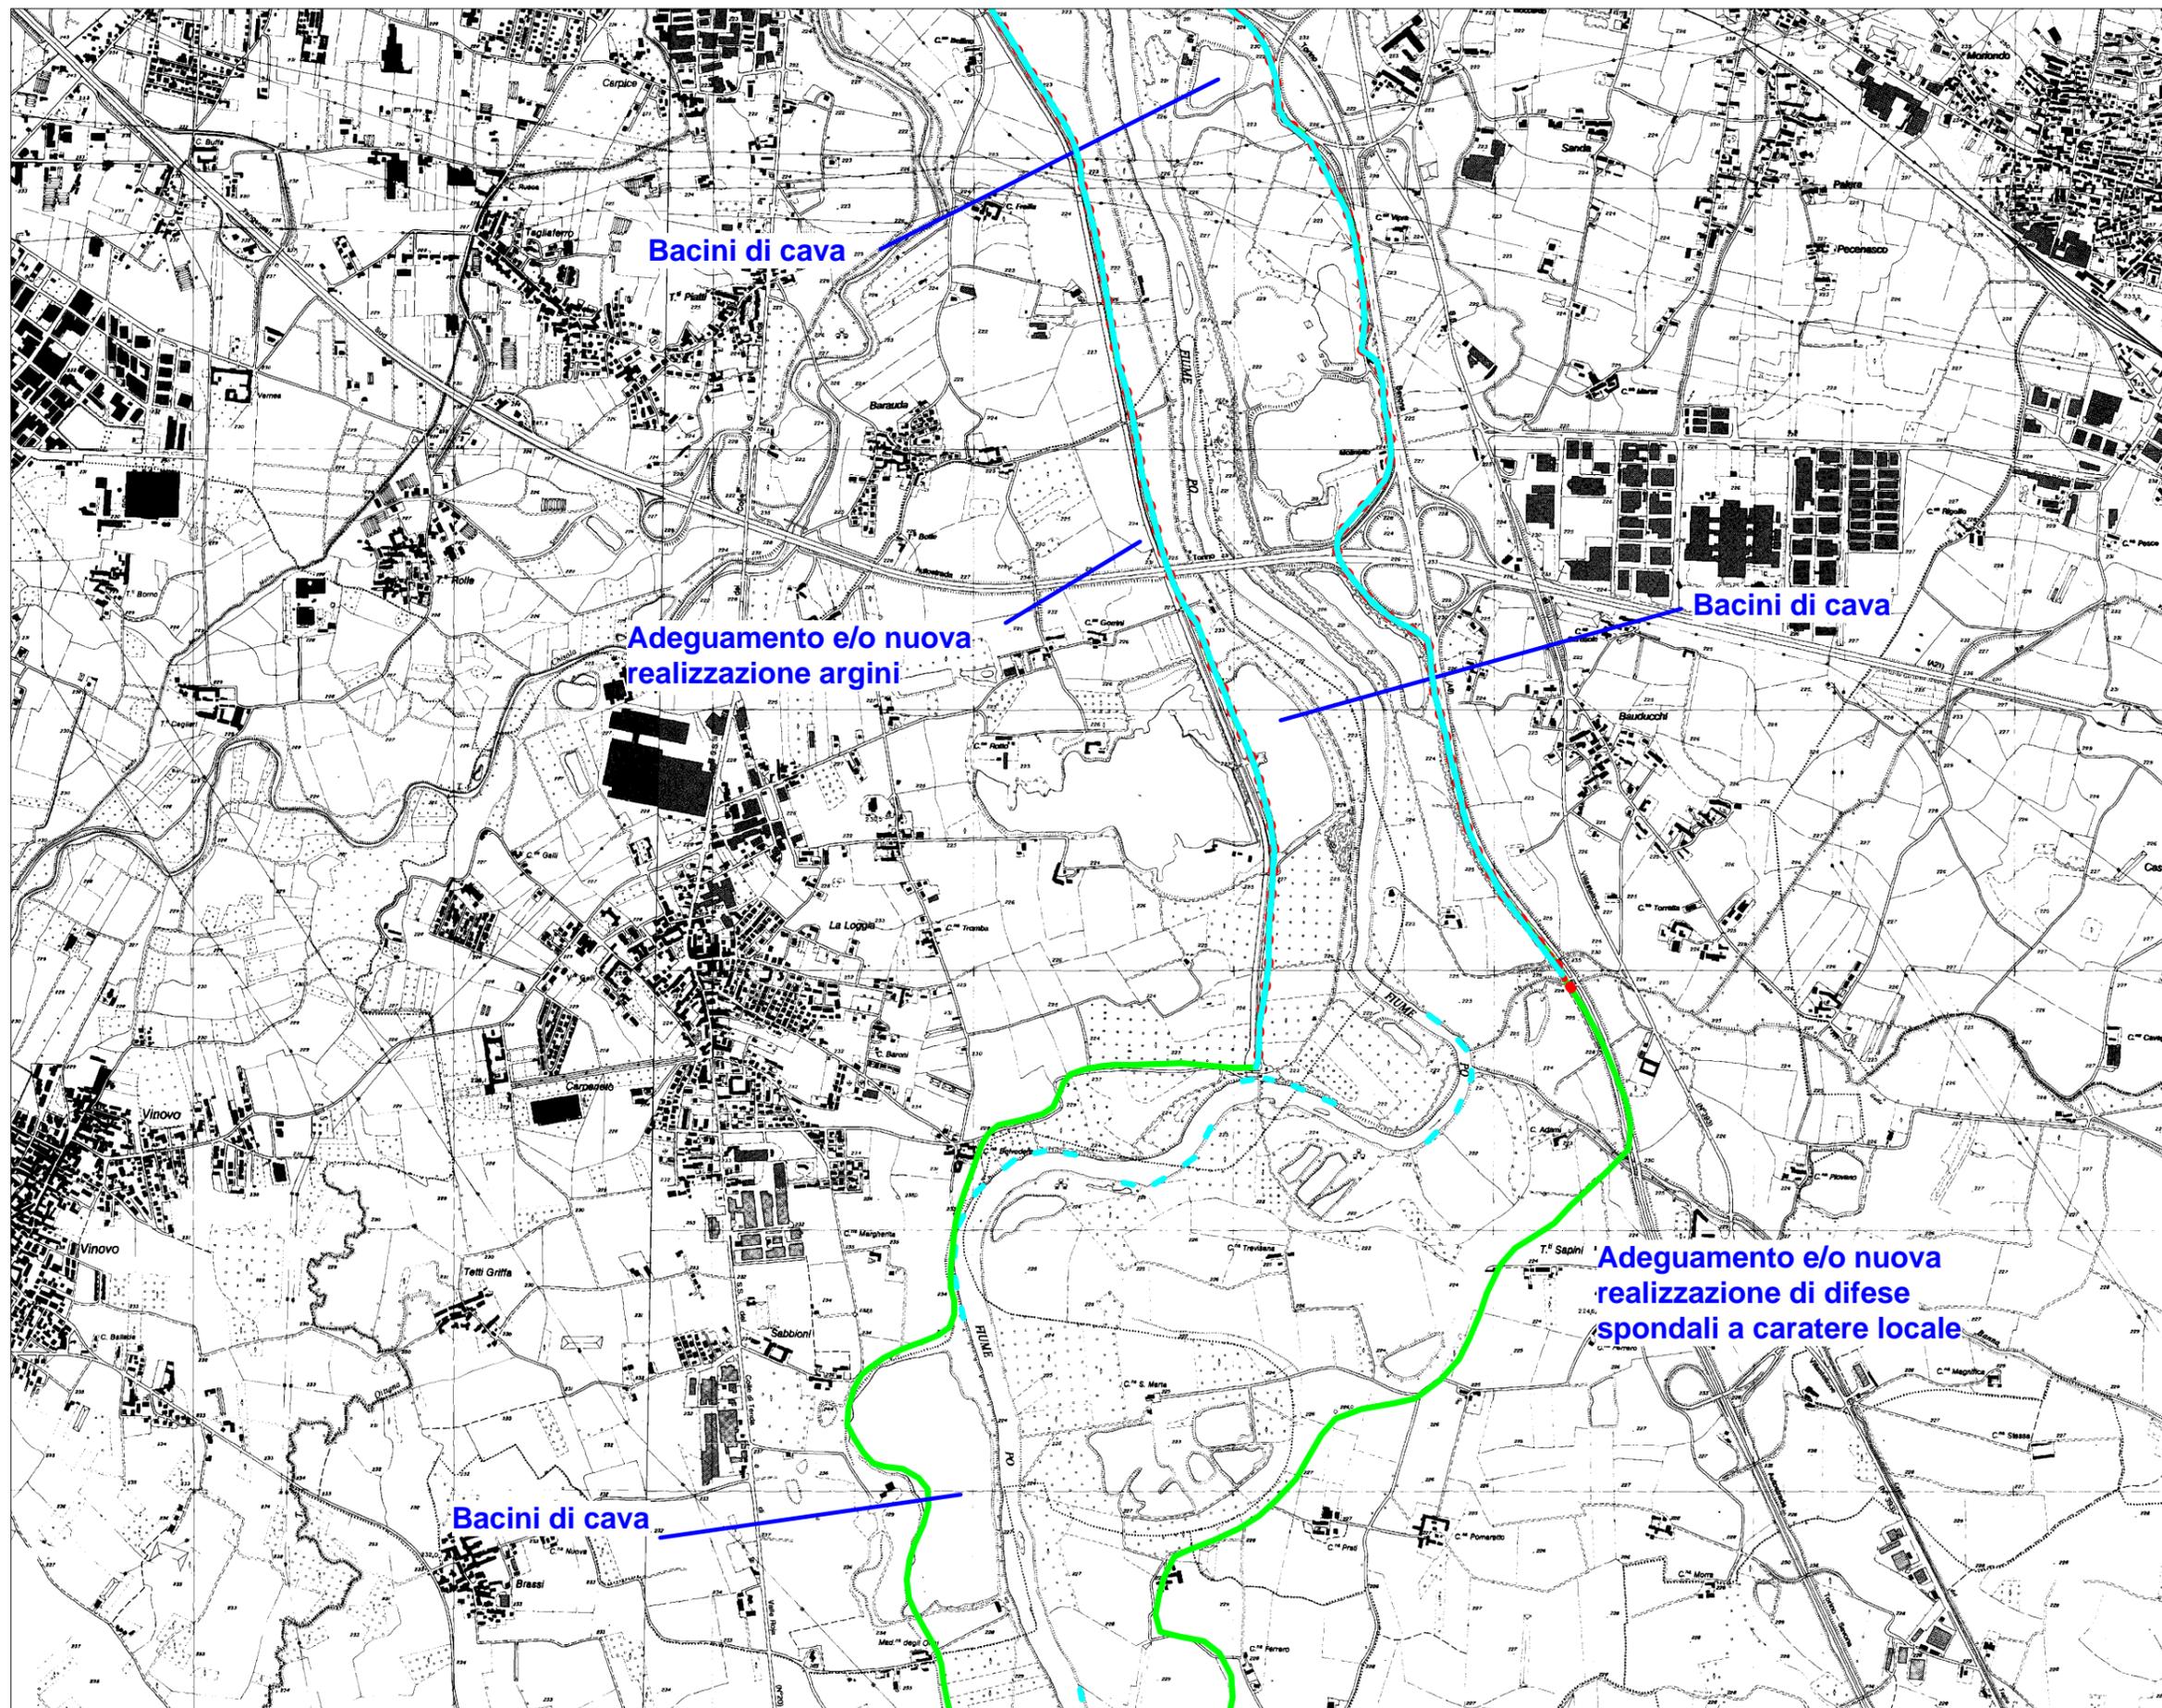



AUTORITA' DI BACINO DEL FIUME PO  
PARMA

### Bacino Idrografico del Fiume Po - Nodi critici -

Asta Po - PO01  
Da confluenza  
torrente Maira a  
Moncalieri

Interventi di Piano  
(PAI - PSFF)  
Tav. 4 di 4

Scala 1:25.000

-  Limite della fascia B
-  Limite della fascia B di progetto

 Adeguamento Interventi delle difese arginali in corrispondenza della città

#### Opere di piano realizzate

-  Argini di progetto
-  Difese di progetto

#### Opere esistenti

-  Argini esistenti
-  Difese esistenti

