



AUTORITA' DI BACINO DEL FIUME PO
PARMA

Bacino Idrografico del Fiume Po - Nodi critici -


Asta Po - PO02
Da confluenza
Dora Baltea a confluenza
Sesia

Inquadramento generale

- Limite della fascia B
- Limite della fascia B di progetto

INDICE DELLE TAVOLE

- Caratteri fisiografici e territoriali
- Caratteri geomorfologici
- Interventi di Piano (PAI - PSFF)

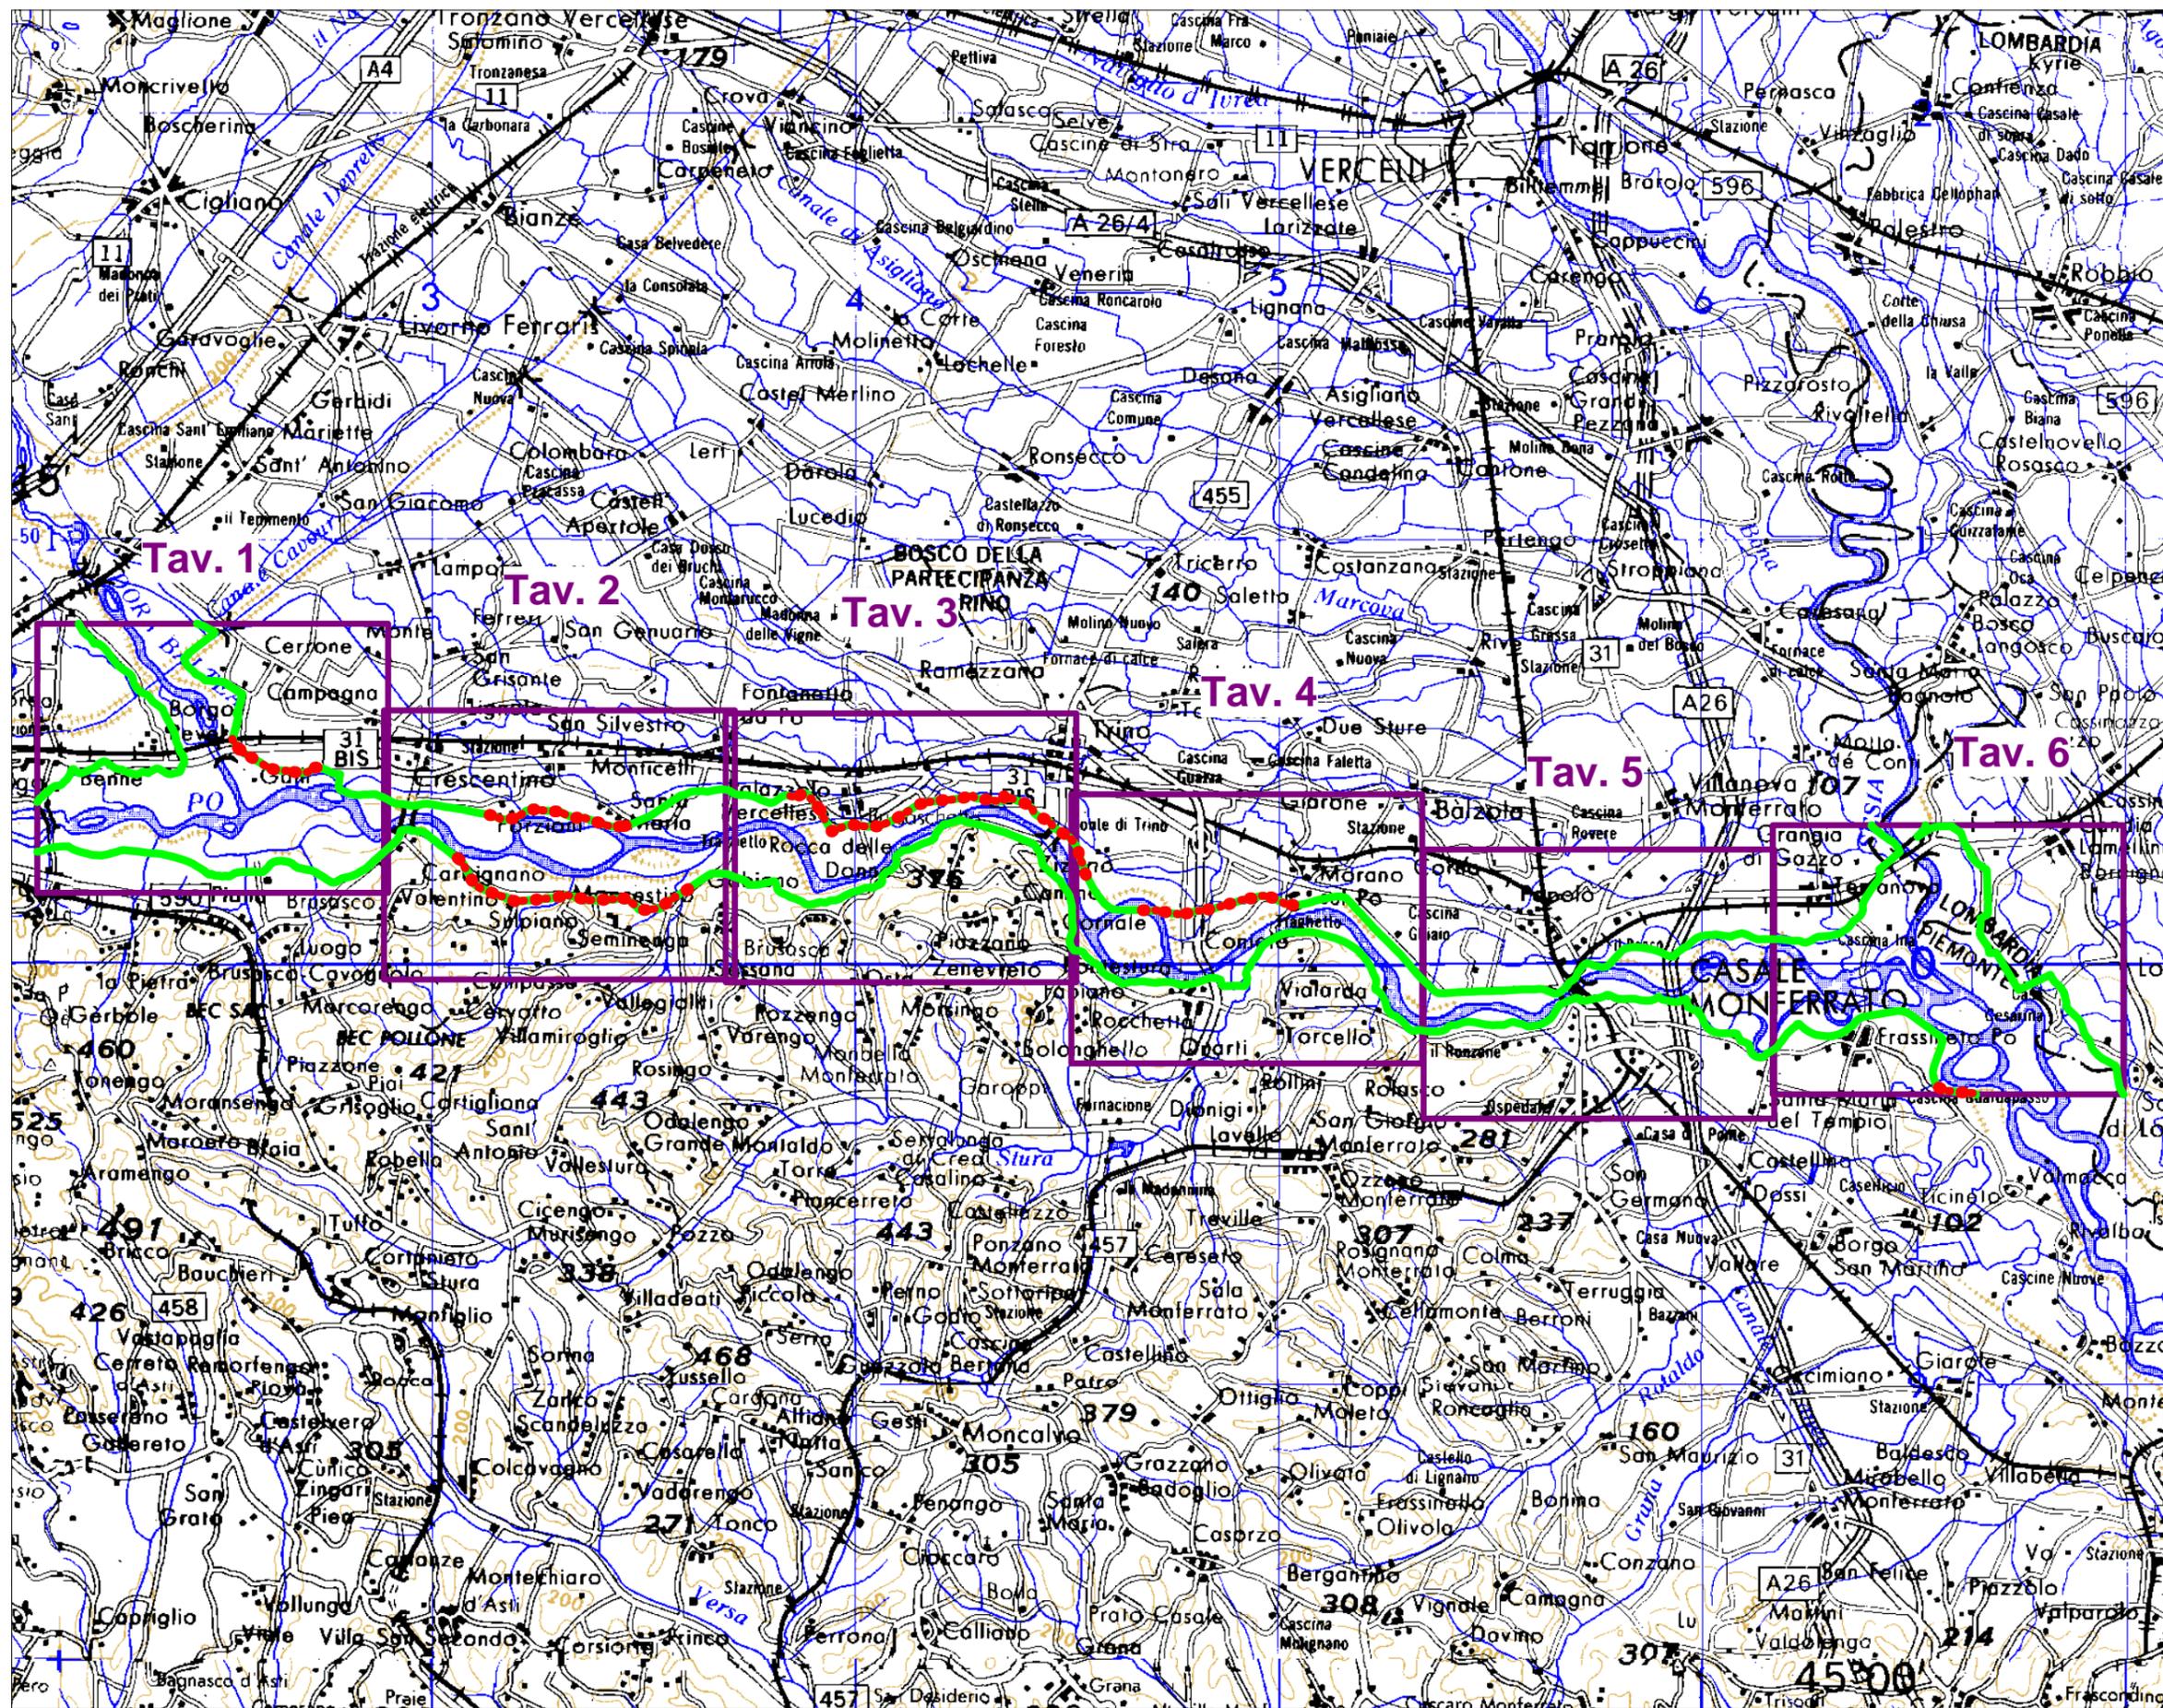

Tav. 1

Tav. 2

Tav. 3

Tav. 4

Tav. 5

Tav. 6

BOSCO DELLA
PARTECIPANZA
RINO

CASALE
MONFERRATO



AUTORITA' DI BACINO DEL FIUME PO
PARMA

Bacino Idrografico
del Fiume Po
- Nodi critici -

Asta Po - PO02
Da confluenza
Dora Baltea a confluenza
Sesia

Interventi di Piano
(PAI - PSFF)
Tav. 1 di 6

Scala 1:25.000

— Limite della fascia B
- - - Limite della fascia B
di progetto

Adeguamento Interventi
delle difese arginali in
corrispondenza
della città

Opere di piano realizzate

— Argini di progetto
- - - Difese di progetto

Opere esistenti


— Argini esistenti
- - - Difese esistenti

Interventi di adeguamento e consolidamento
delle opere di difesa dalle piene nel tratto
in sinistra Dora Baltea compreso tra il canale
Cavour e il ponte di Borgo Revel

Revisione del nodo di confluenza
della Dora Baltea in Po. Rinaturazione
e riqualificazione ambientale
del nodo di confluenza e delle
lanche in sinistra

Arginature a difesa delle località
Galli, Porzioni, Sasso e Santa Maria
nel Comune di Crescentino

Adeguamento, consolidamento e/o
nuova realizzazione di opere di difesa
spondale a carattere sporadico

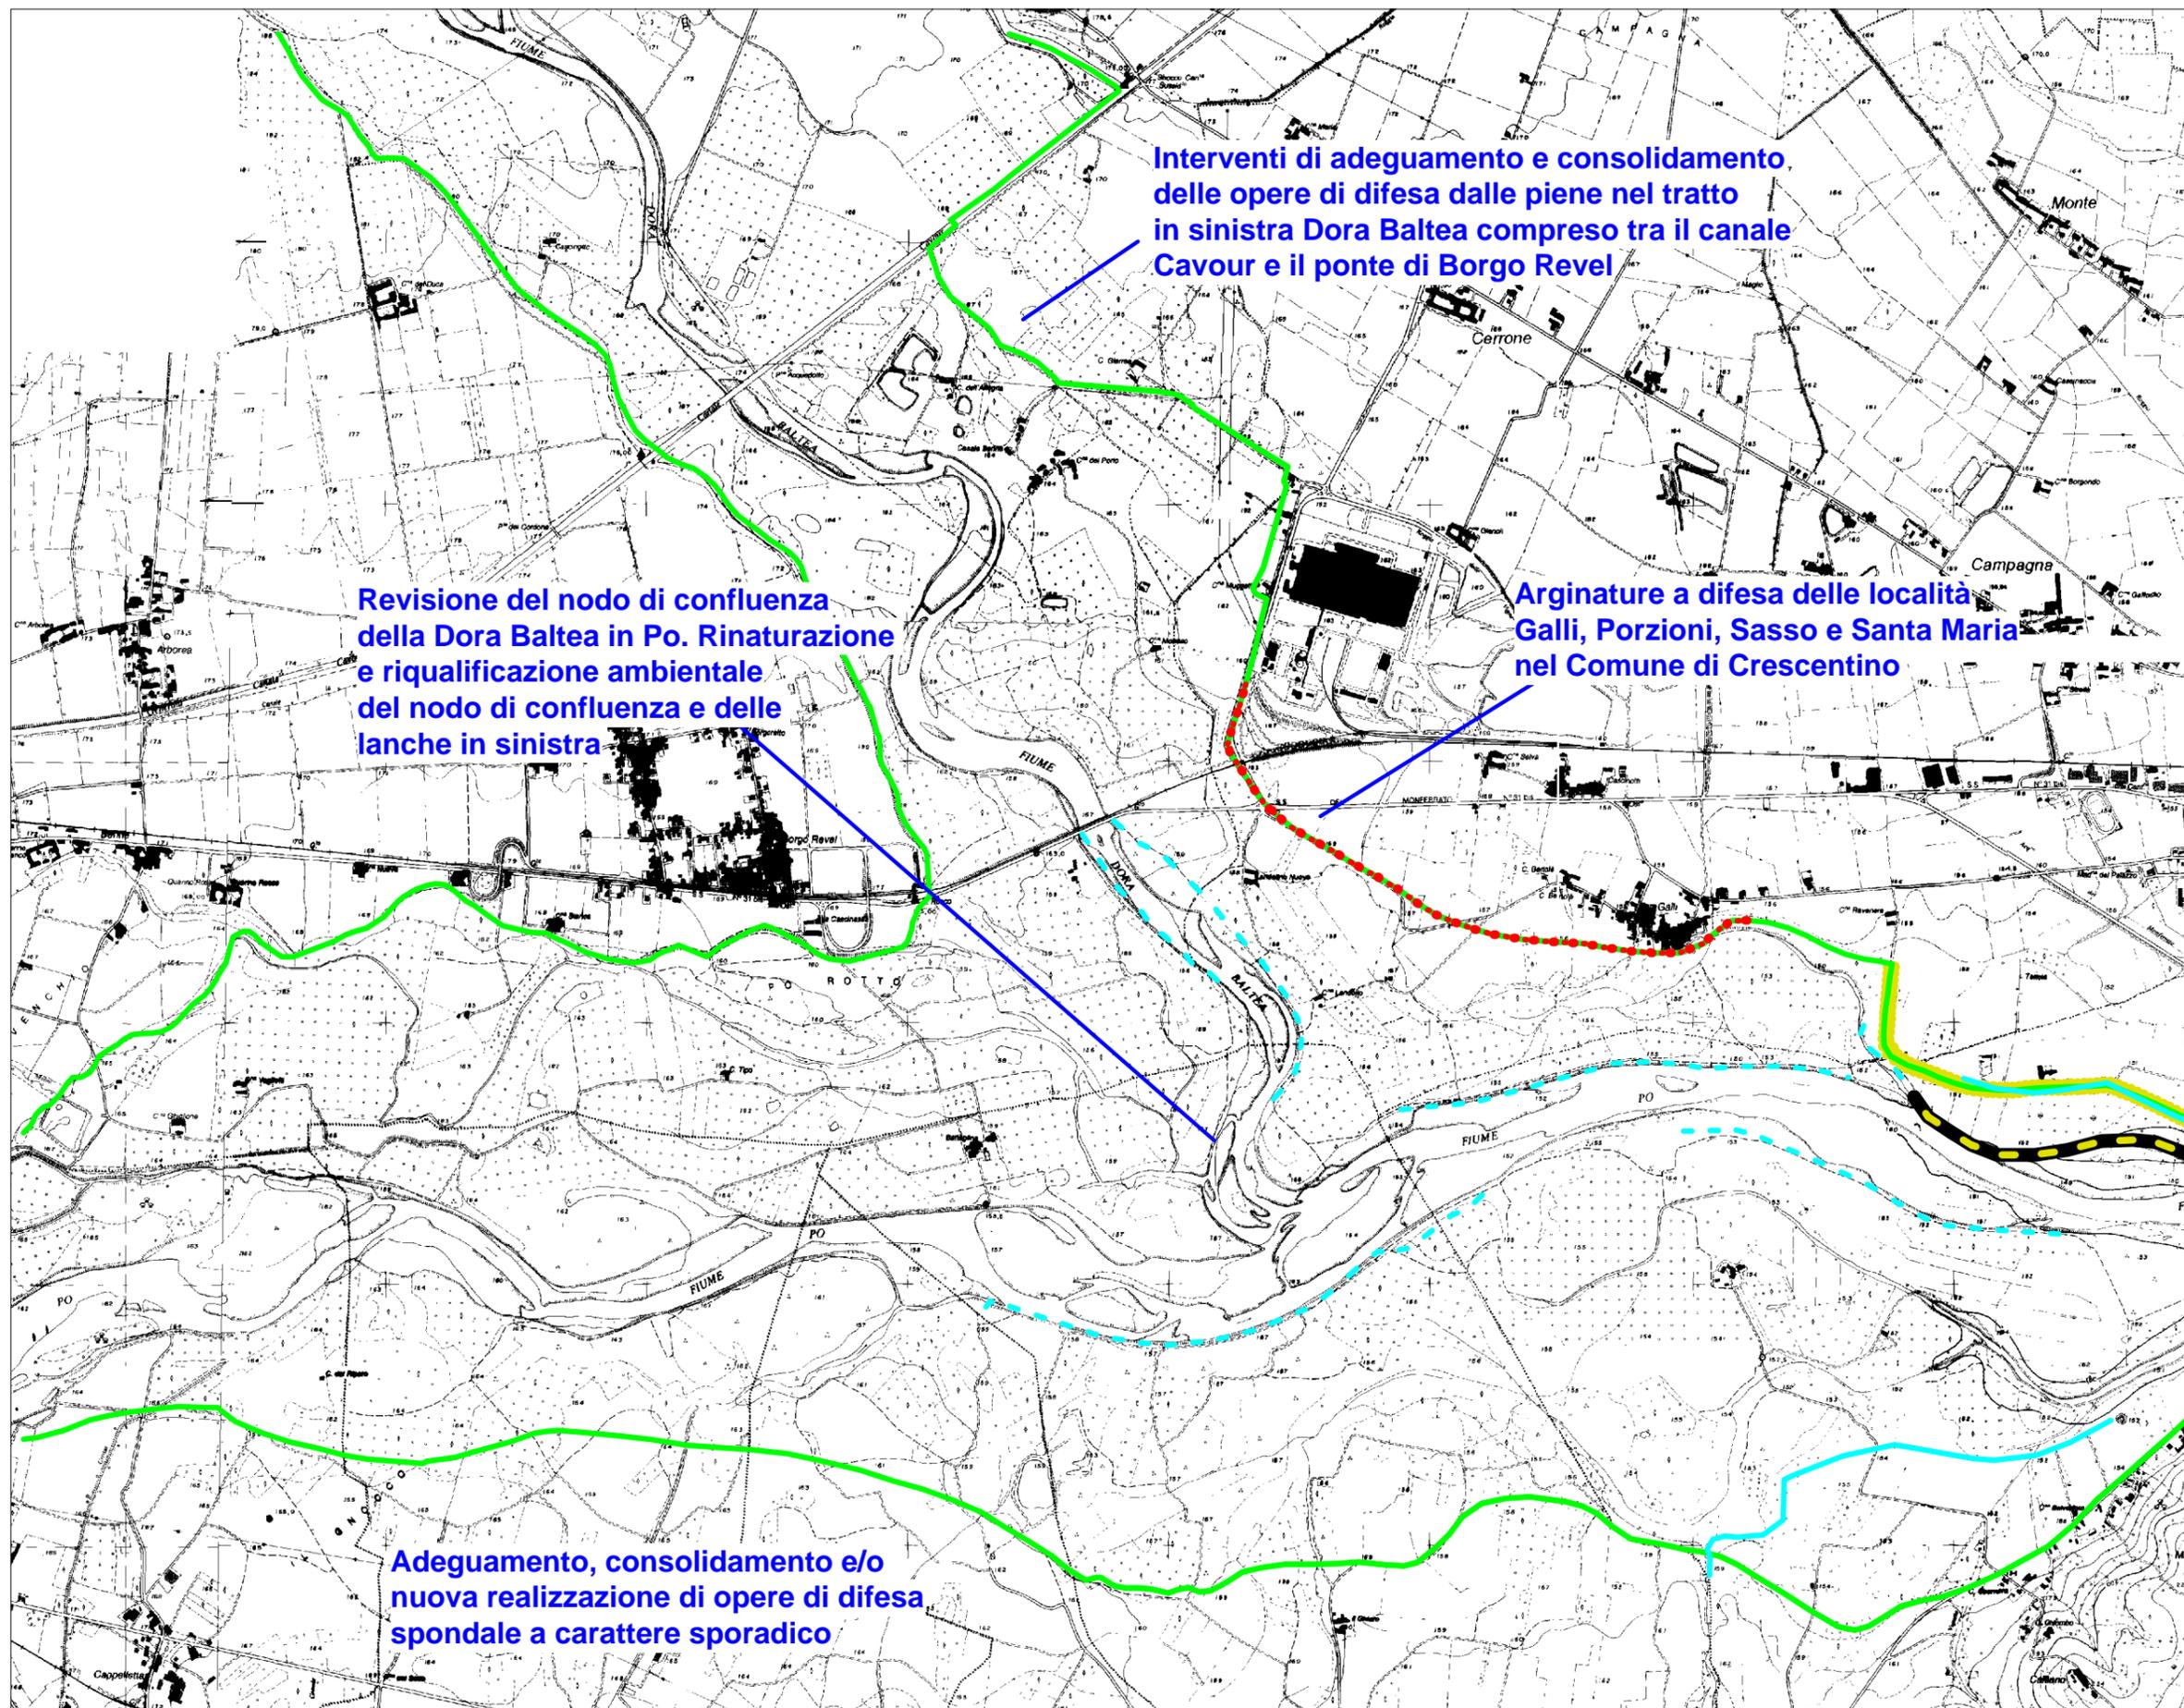



AUTORITA' DI BACINO DEL FIUME PO
PARMA

Bacino Idrografico del Fiume Po - Nodi critici -

Asta Po - PO02
Da confluenza
Dora Baltea a confluenza
Sesia

Interventi di Piano
(PAI - PSFF)
Tav. 2 di 6

Scala 1:25.000

— Limite della fascia B
- - - Limite della fascia B
di progetto

Adeguamento Interventi
delle difese arginali in
corrispondenza
della città

Opere di piano realizzate

— Argini di progetto
- - - Difese di progetto


Opere esistenti

— Argini esistenti
- - - Difese esistenti

Arginature a difesa delle località
Galli, Porzioni, Sasso e Santa Maria
nel Comune di Crescentino

Completamento arginatura tra
Crescentino e Palazzolo Vercellese

Arginatura a protezione della
strada Verrua Savoia - Gabiano

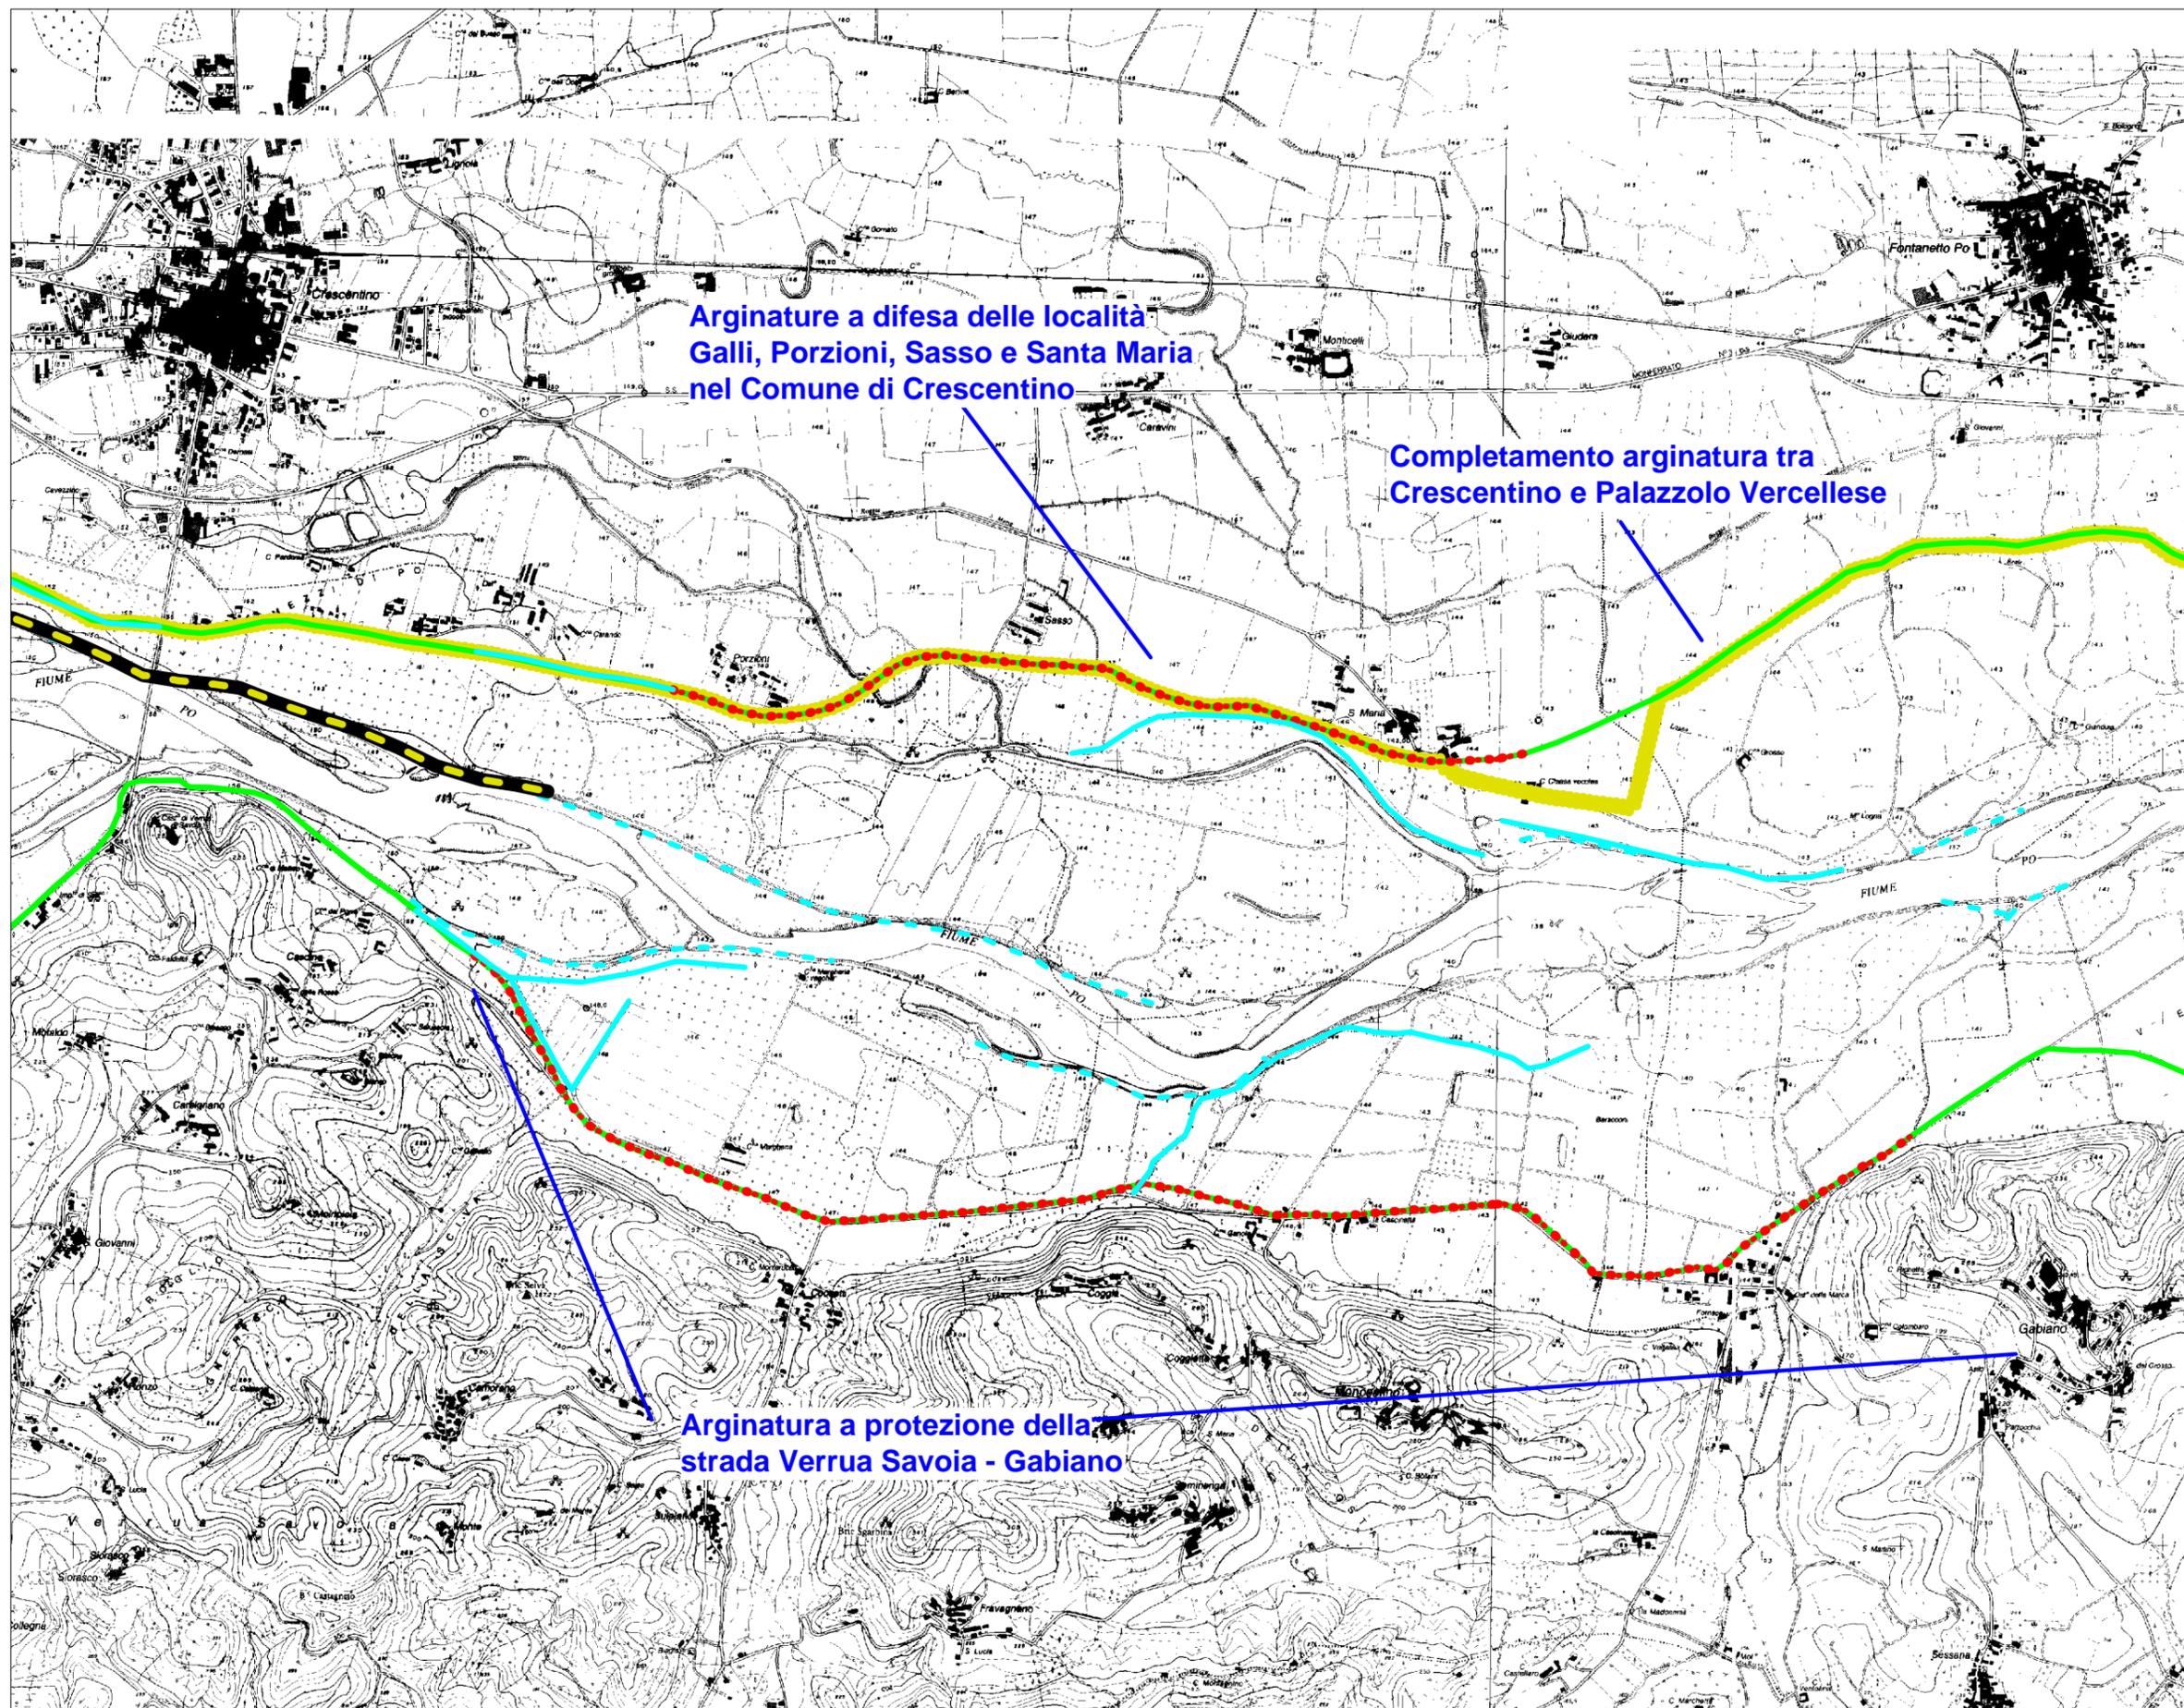



AUTORITA' DI BACINO DEL FIUME PO
PARMA

Bacino Idrografico
del Fiume Po
- Nodi critici -

Asta Po - PO02
Da confluenza
Dora Baltea a confluenza
Sesia

Interventi di Piano
(PAI - PSFF)
Tav. 3 di 6

Scala 1:25.000

— Limite della fascia B
••••• Limite della fascia B
di progetto


Adeguamento Interventi
delle difese arginali in
corrispondenza
della città

Opere di piano realizzate

■ Argini di progetto
■ Difese di progetto

Opere esistenti

— Argini esistenti
- - - Difese esistenti

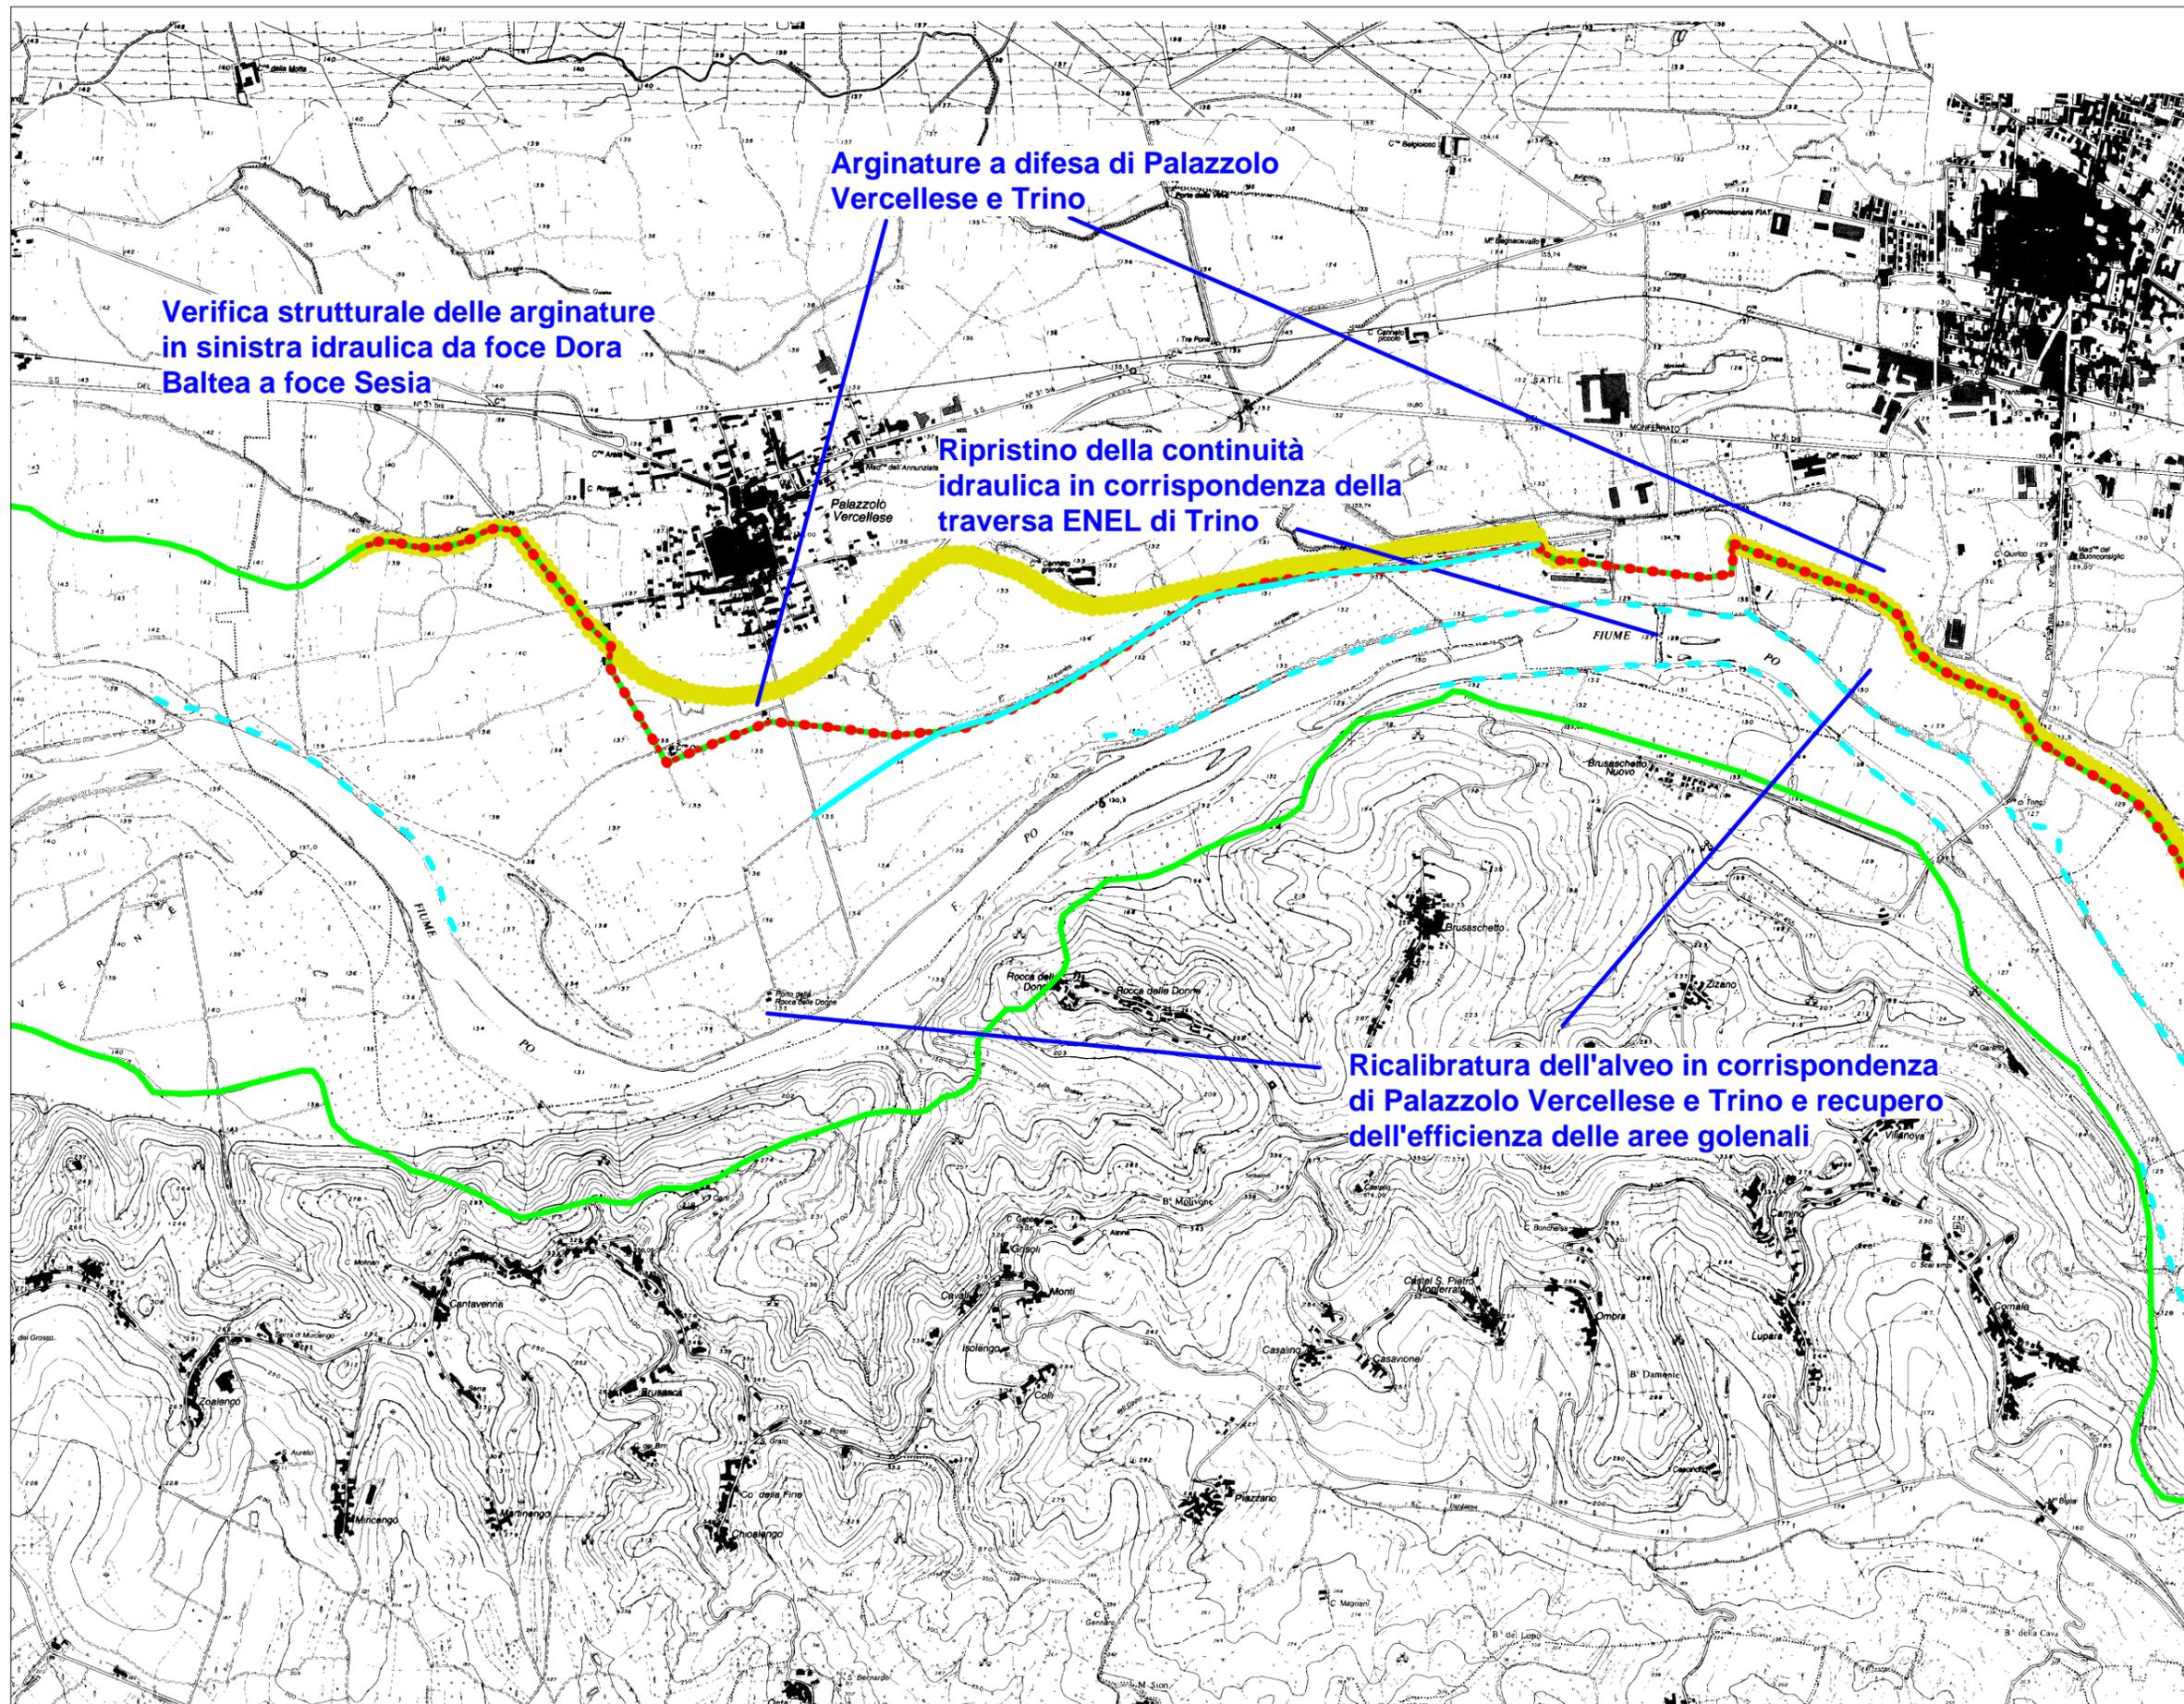

Verifica strutturale delle arginature
in sinistra idraulica da foce Dora
Baltea a foce Sesia

Arginature a difesa di Palazzolo
Vercellese e Trino

Ripristino della continuità
idraulica in corrispondenza della
traversa ENEL di Trino

Ricalibratura dell'alveo in corrispondenza
di Palazzolo Vercellese e Trino e recupero
dell'efficienza delle aree golenali



AUTORITA' DI BACINO DEL FIUME PO
PARMA

**Bacino Idrografico
del Fiume Po
- Nodi critici -**

Asta Po - PO02
Da confluenza
Dora Baltea a confluenza
Sesia

Interventi di Piano
(PAI - PSFF)
Tav. 4 di 6

Scala 1:25.000

— Limite della fascia B
- - - Limite della fascia B
di progetto


Adeguamento Interventi
delle difese arginali in
corrispondenza
della città

Opere di piano realizzate

Argini di progetto
Difese di progetto

Opere esistenti

Argini esistenti
Difese esistenti

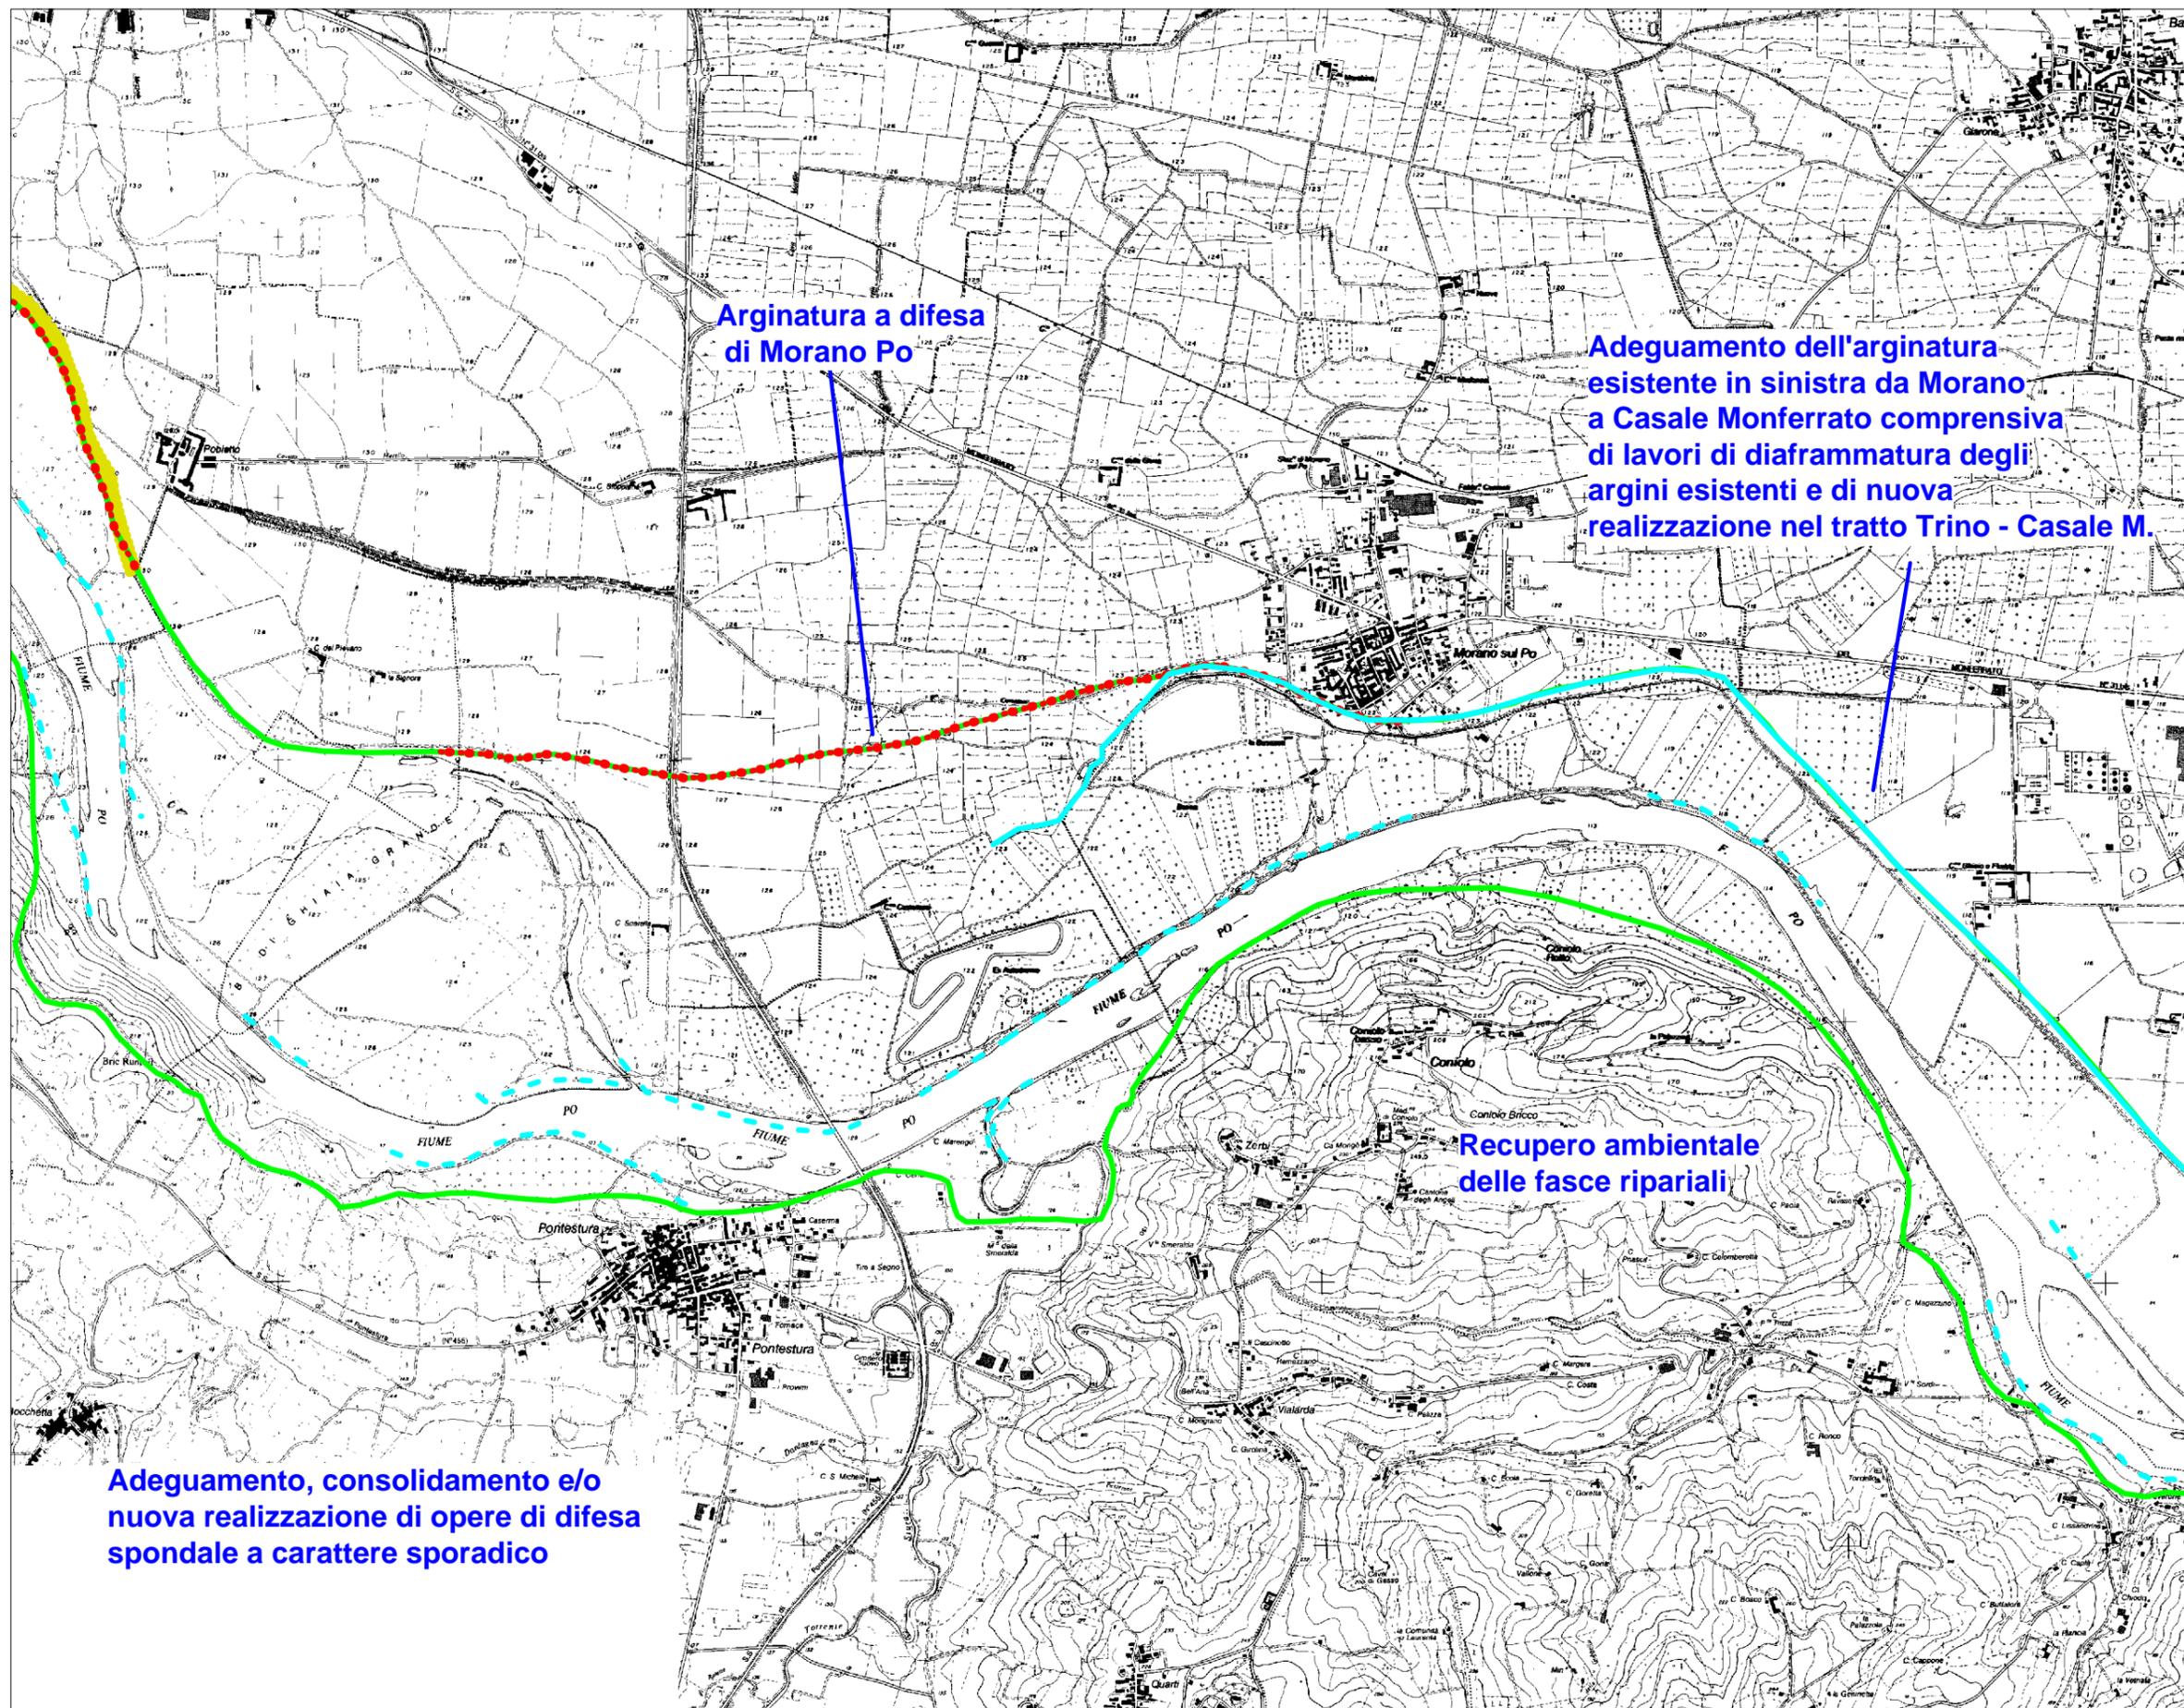

Arginatura a difesa
di Morano Po

Adeguamento dell'arginatura
esistente in sinistra da Morano
a Casale Monferrato comprensiva
di lavori di diaframmatura degli
argini esistenti e di nuova
realizzazione nel tratto Trino - Casale M.

Recupero ambientale
delle fasce ripariali

Adeguamento, consolidamento e/o
nuova realizzazione di opere di difesa
spondale a carattere sporadico



AUTORITA' DI BACINO DEL FIUME PO
PARMA

**Bacino Idrografico
del Fiume Po
- Nodi critici -**

Asta Po - PO02
Da confluenza
Dora Baltea a confluenza
Sesia

Interventi di Piano
(PAI - PSFF)
Tav. 5 di 6

Scala 1:25.000

 Limite della fascia B
 Limite della fascia B
di progetto


 Interventi
Adeguamento
delle difese
arginali in
corrispondenza
della città

Opere di piano realizzate

 Argini di progetto
 Difese di progetto

Opere esistenti

 Argini esistenti
 Difese esistenti

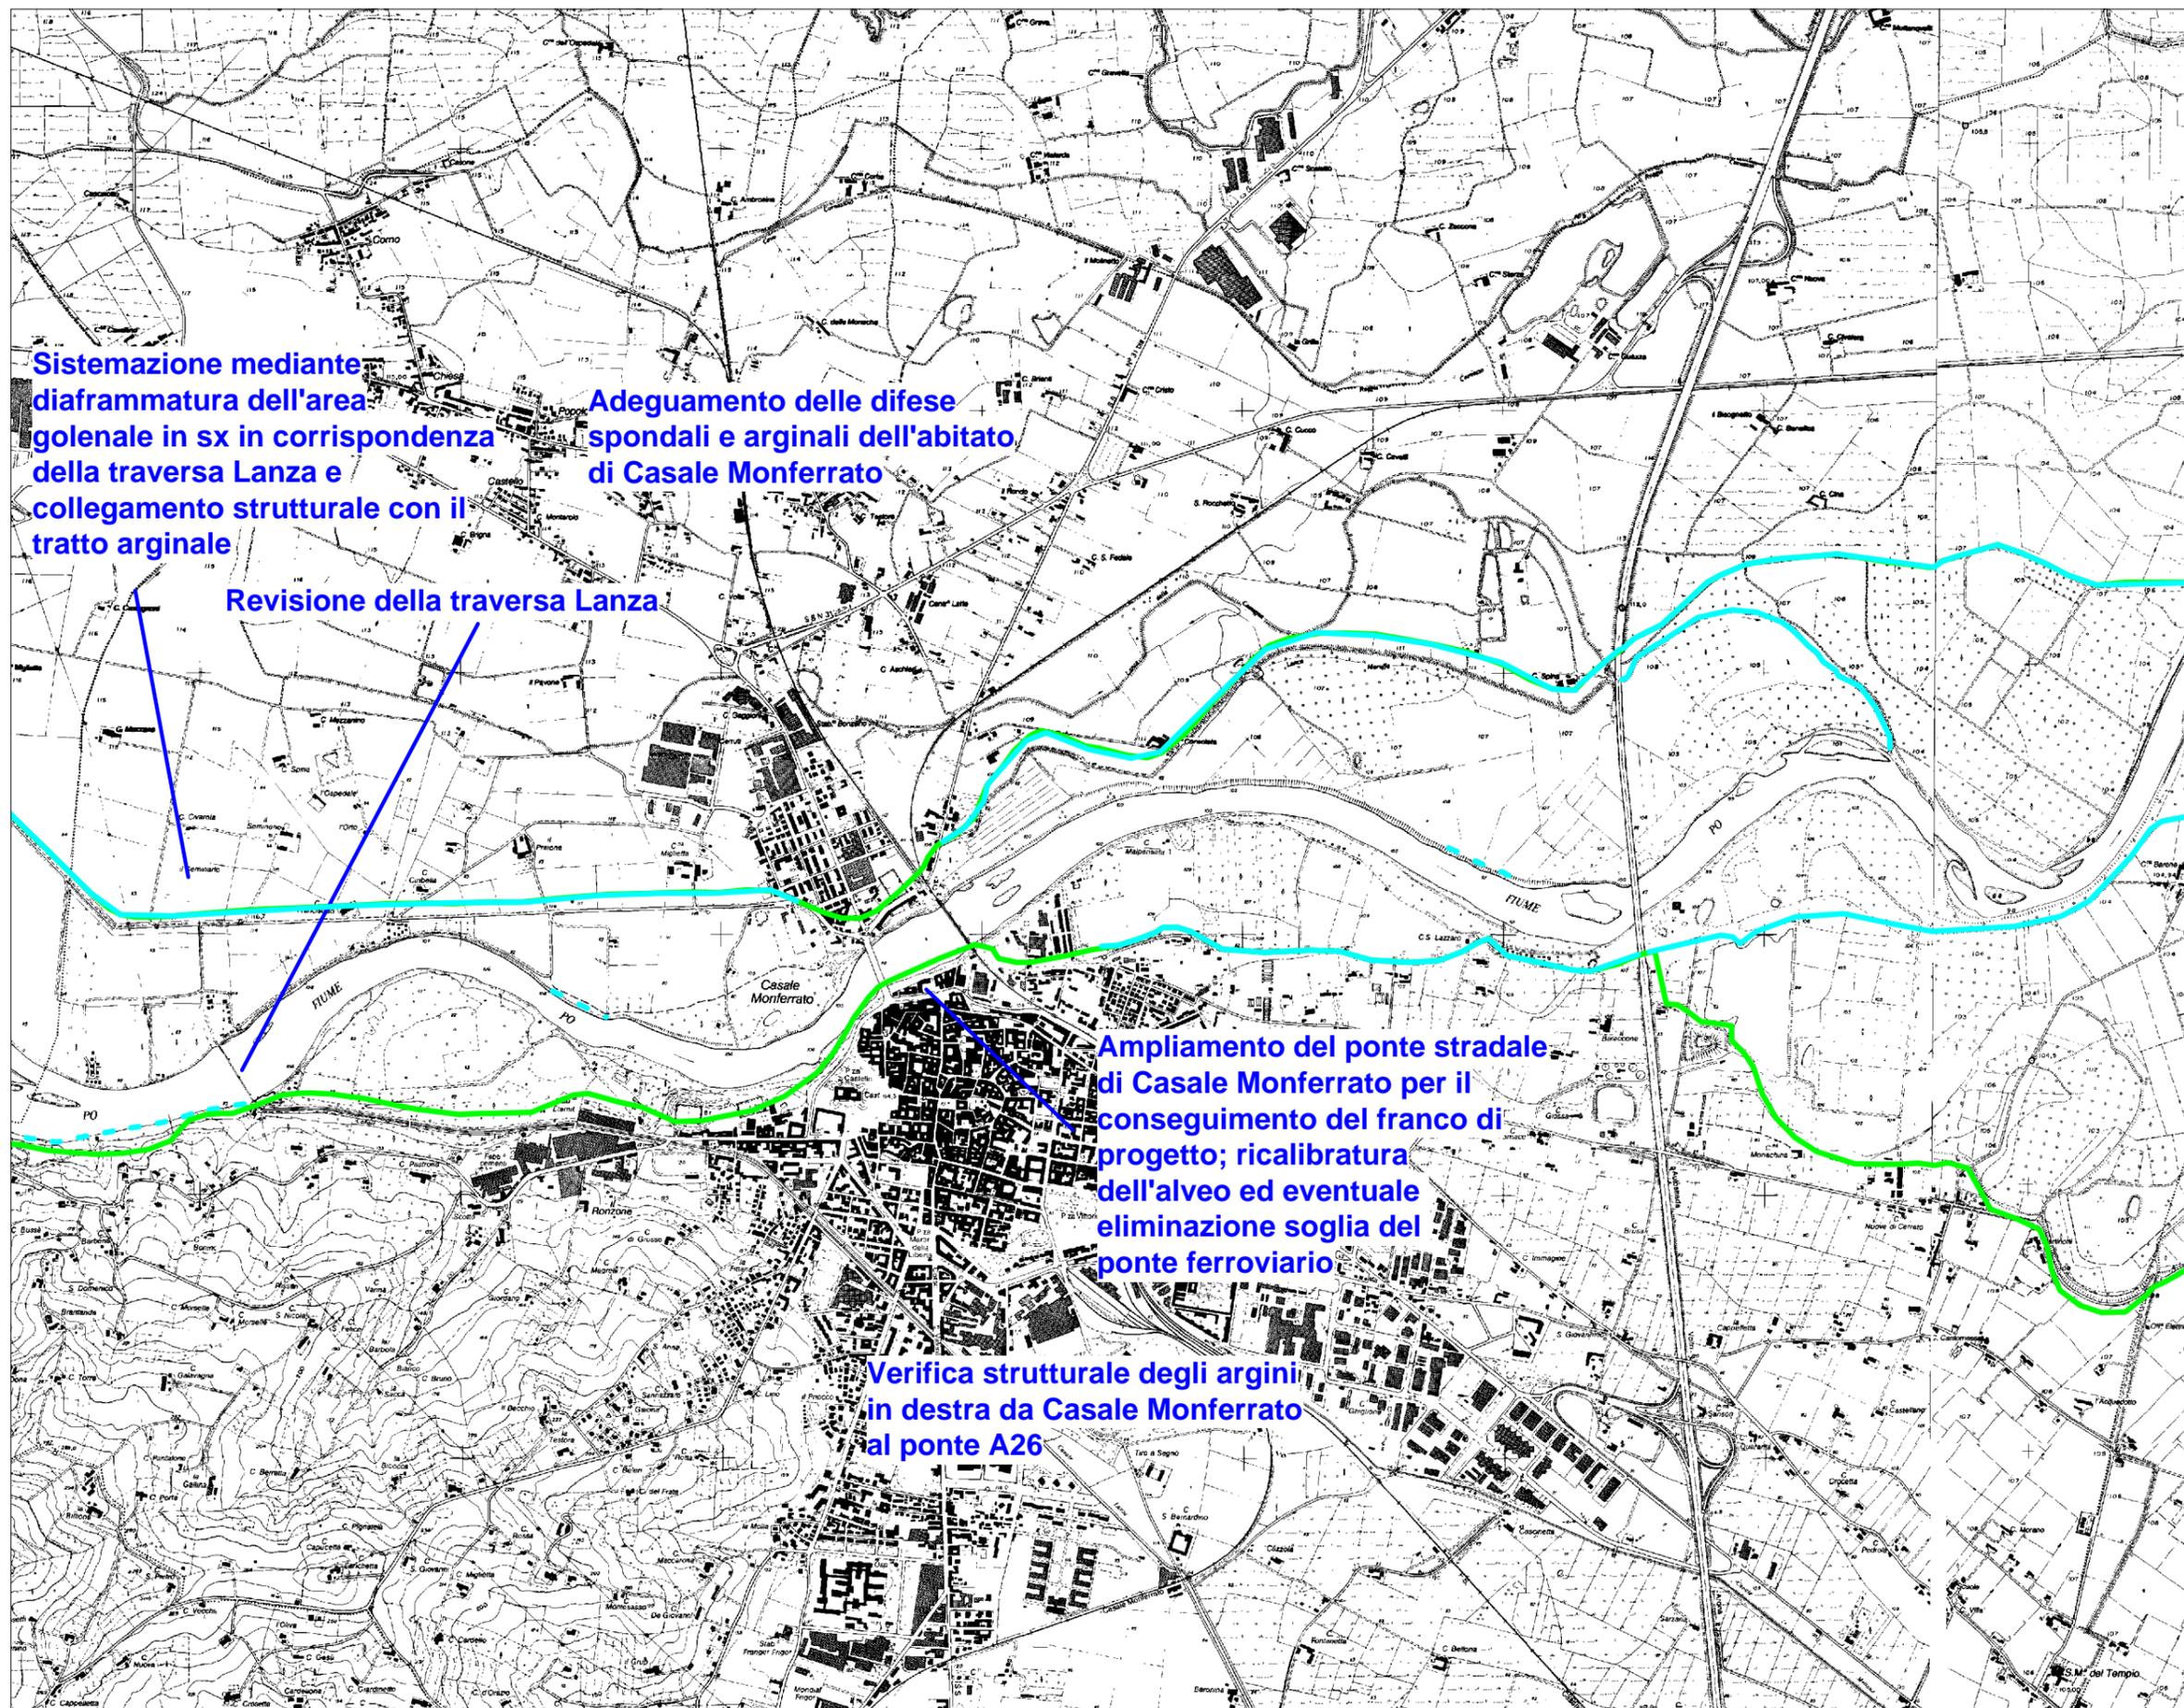

Sistemazione mediante diaframmatura dell'area golenale in sx in corrispondenza della traversa Lanza e collegamento strutturale con il tratto arginale

Adeguamento delle difese spondali e arginali dell'abitato di Casale Monferrato

Revisione della traversa Lanza

Ampliamento del ponte stradale di Casale Monferrato per il conseguimento del franco di progetto; ricalibratura dell'alveo ed eventuale eliminazione soglia del ponte ferroviario

Verifica strutturale degli argini in destra da Casale Monferrato al ponte A26



AUTORITA' DI BACINO DEL FIUME PO
PARMA

**Bacino Idrografico
del Fiume Po
- Nodi critici -**

Asta Po - PO02
Da confluenza
Dora Baltea a confluenza
Sesia

Interventi di Piano
(PAI - PSFF)
Tav. 6 di 6

Scala 1:25.000

 Limite della fascia B
 Limite della fascia B
di progetto

 Adegumento
delle difese
arginali in
corrispondenza
della città Interventi

Opere di piano realizzate

 Argini di progetto
 Difese di progetto

Opere esistenti

 Argini esistenti
 Difese esistenti

**Verifica strutturale delle arginature
in sinistra idraulica da foce Dora
Baltea a foce Sesia**

**Sistemazione del nodo di
confluenza del Sesia in Po
e del Rio Stura in Sesia**

