



AUTORITA' DI BACINO DEL FIUME PO


PARMA

Bacino Idrografico
del Fiume Po
- Nodi critici -
Toce - TO01
Da Masera
al Lago Maggiore

Inquadramento generale

 Limite della fascia B
 Limite della fascia B
di progetto

 Caratteri fisiografici
e territoriali
 Caratteri geomorfologici
 Interventi di Piano (PAI - PSFF)

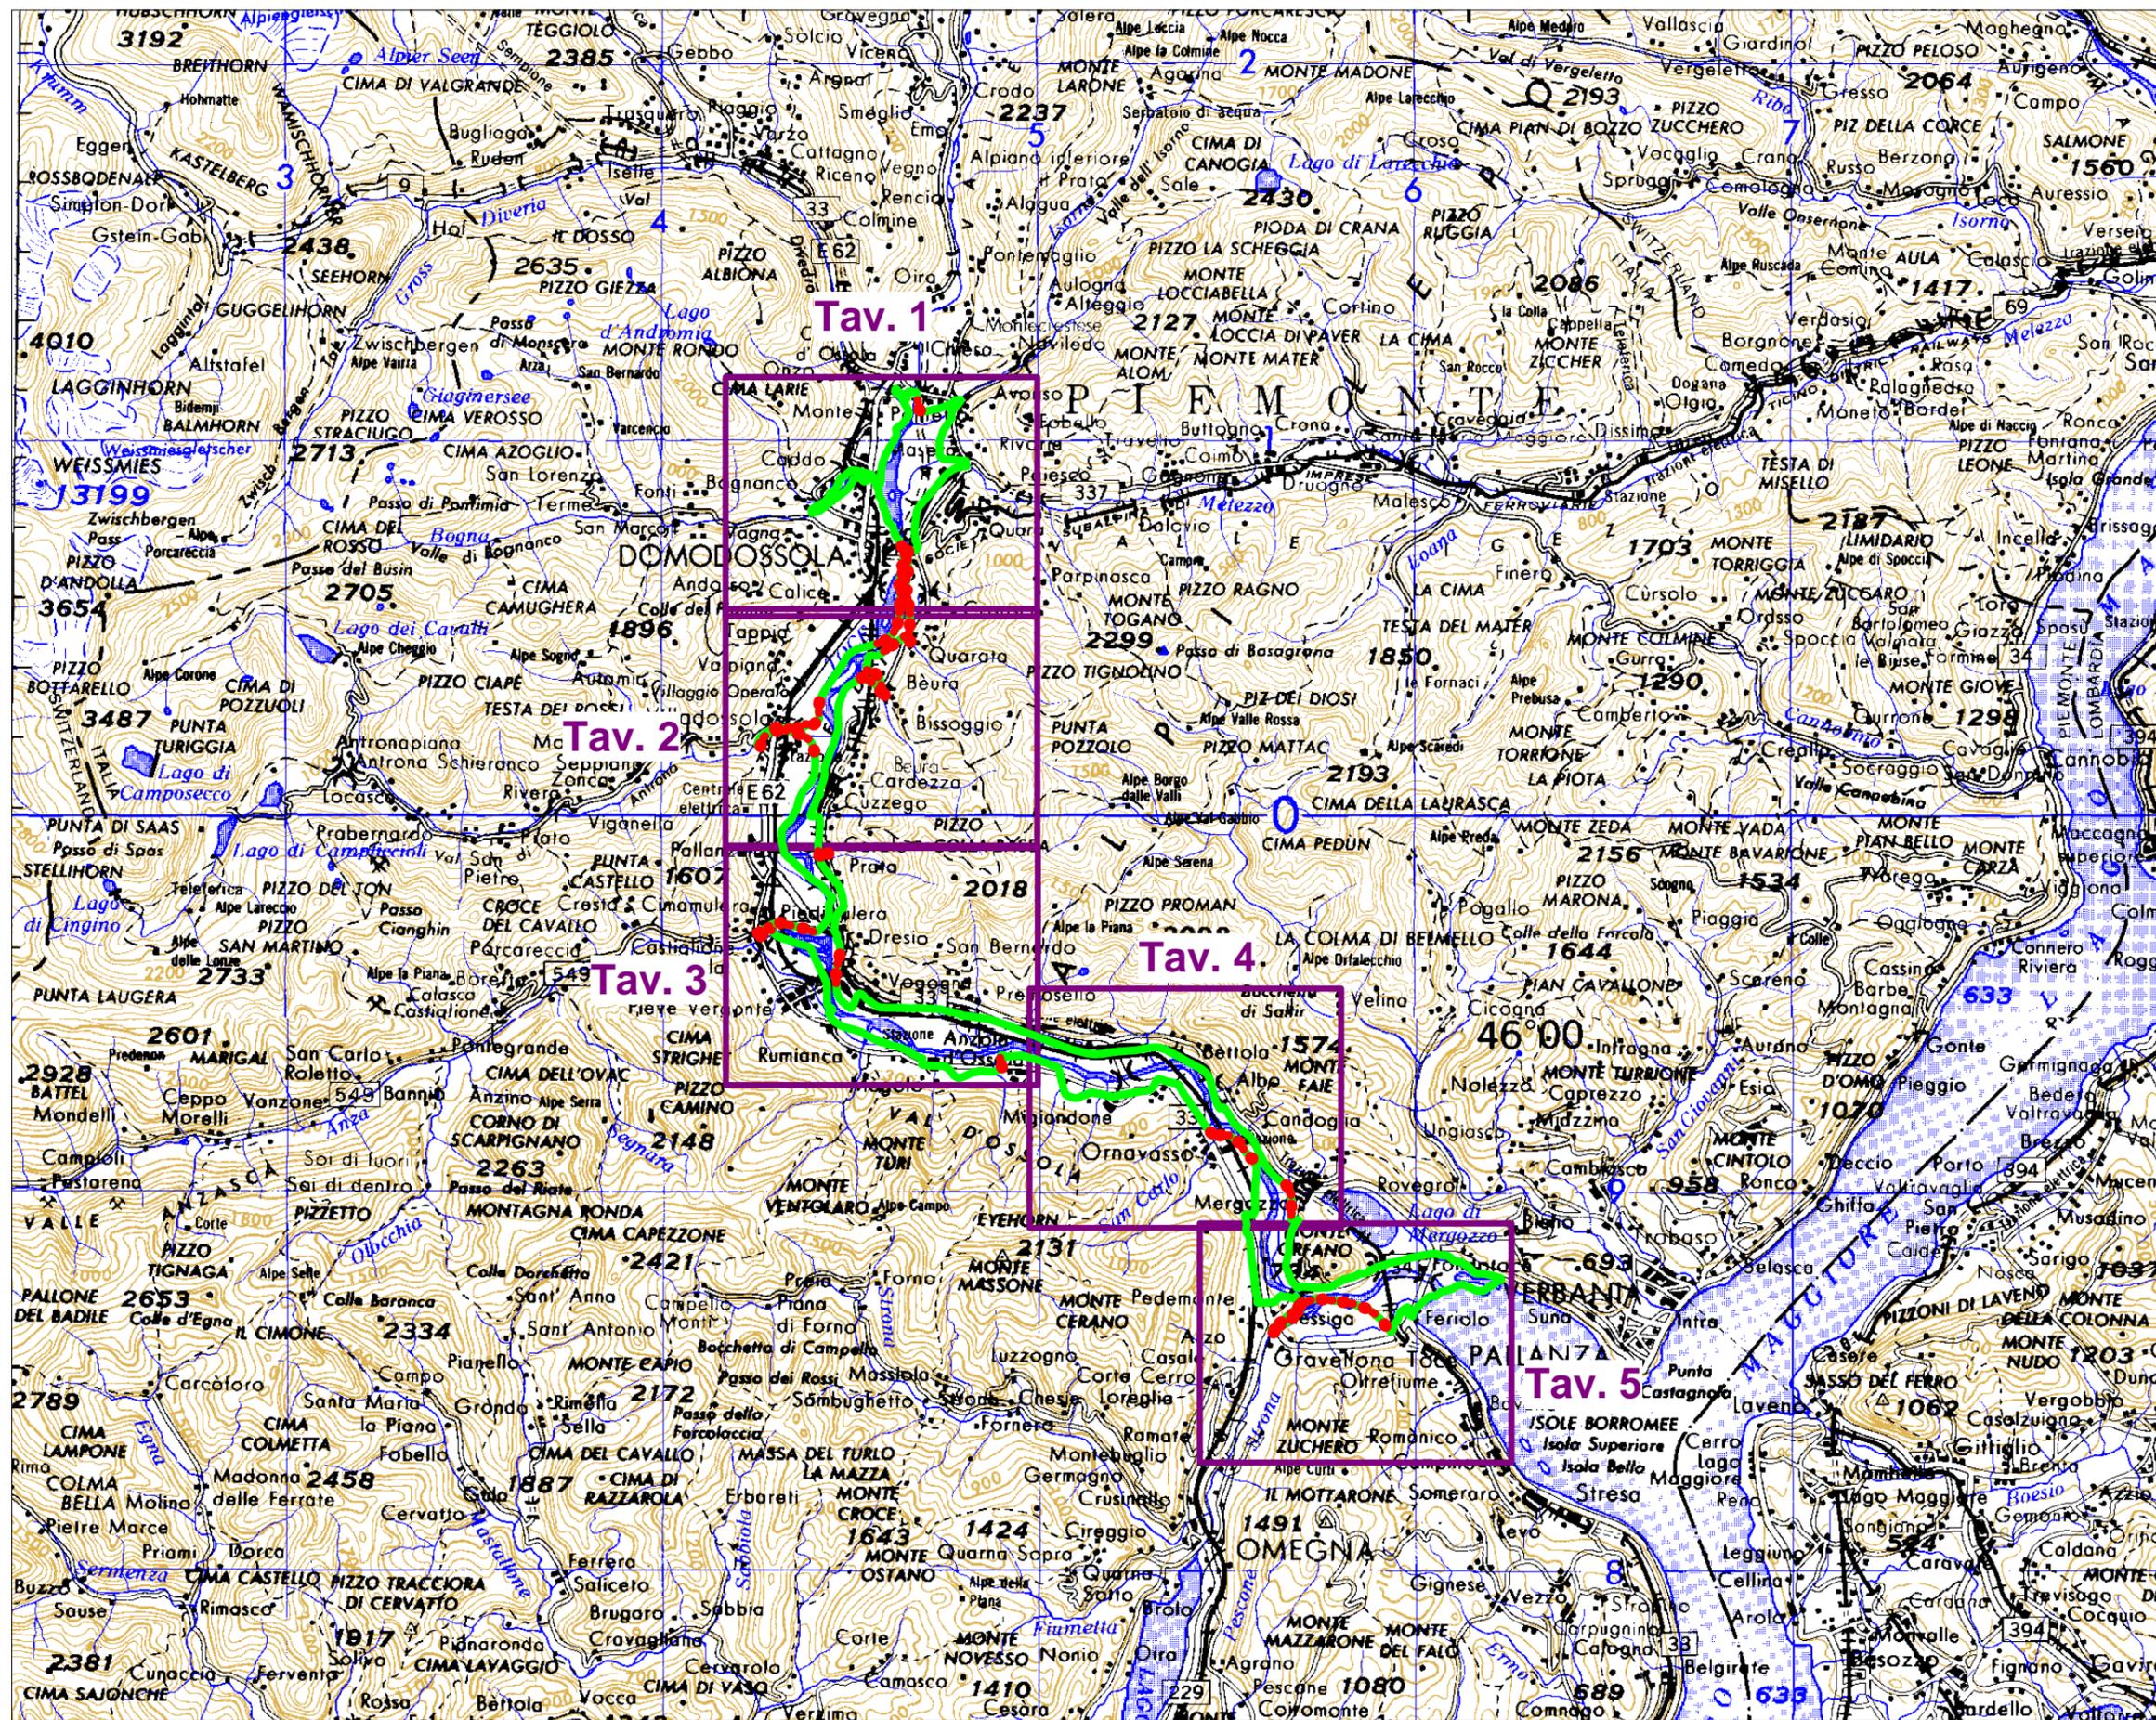



AUTORITA' DI BACINO DEL FIUME PO
PARMA

Bacino Idrografico
del Fiume Po
- Nodi critici -

Toce - TO01
Da Masera
al Lago Maggiore


Interventi di Piano
(PAI - PSFF)
Tav. 1 di 5

Scala 1:25.000

 Limite della fascia B
 Limite della fascia B
di progetto

 Adeguamento Interventi
delle difese arginali in
corrispondenza
della città

Opere di piano realizzate

  Argini di progetto
 Difese di progetto


Opere esistenti

 Difese esistenti
 Argini esistenti

Realizzazione argini
a completamento di
quelli esistenti

Mantenimento aree
di laminazione naturale
della piena di progetto

Completamento della difesa
di Domodossola mediante
argini e/o opere di difesa
spondale

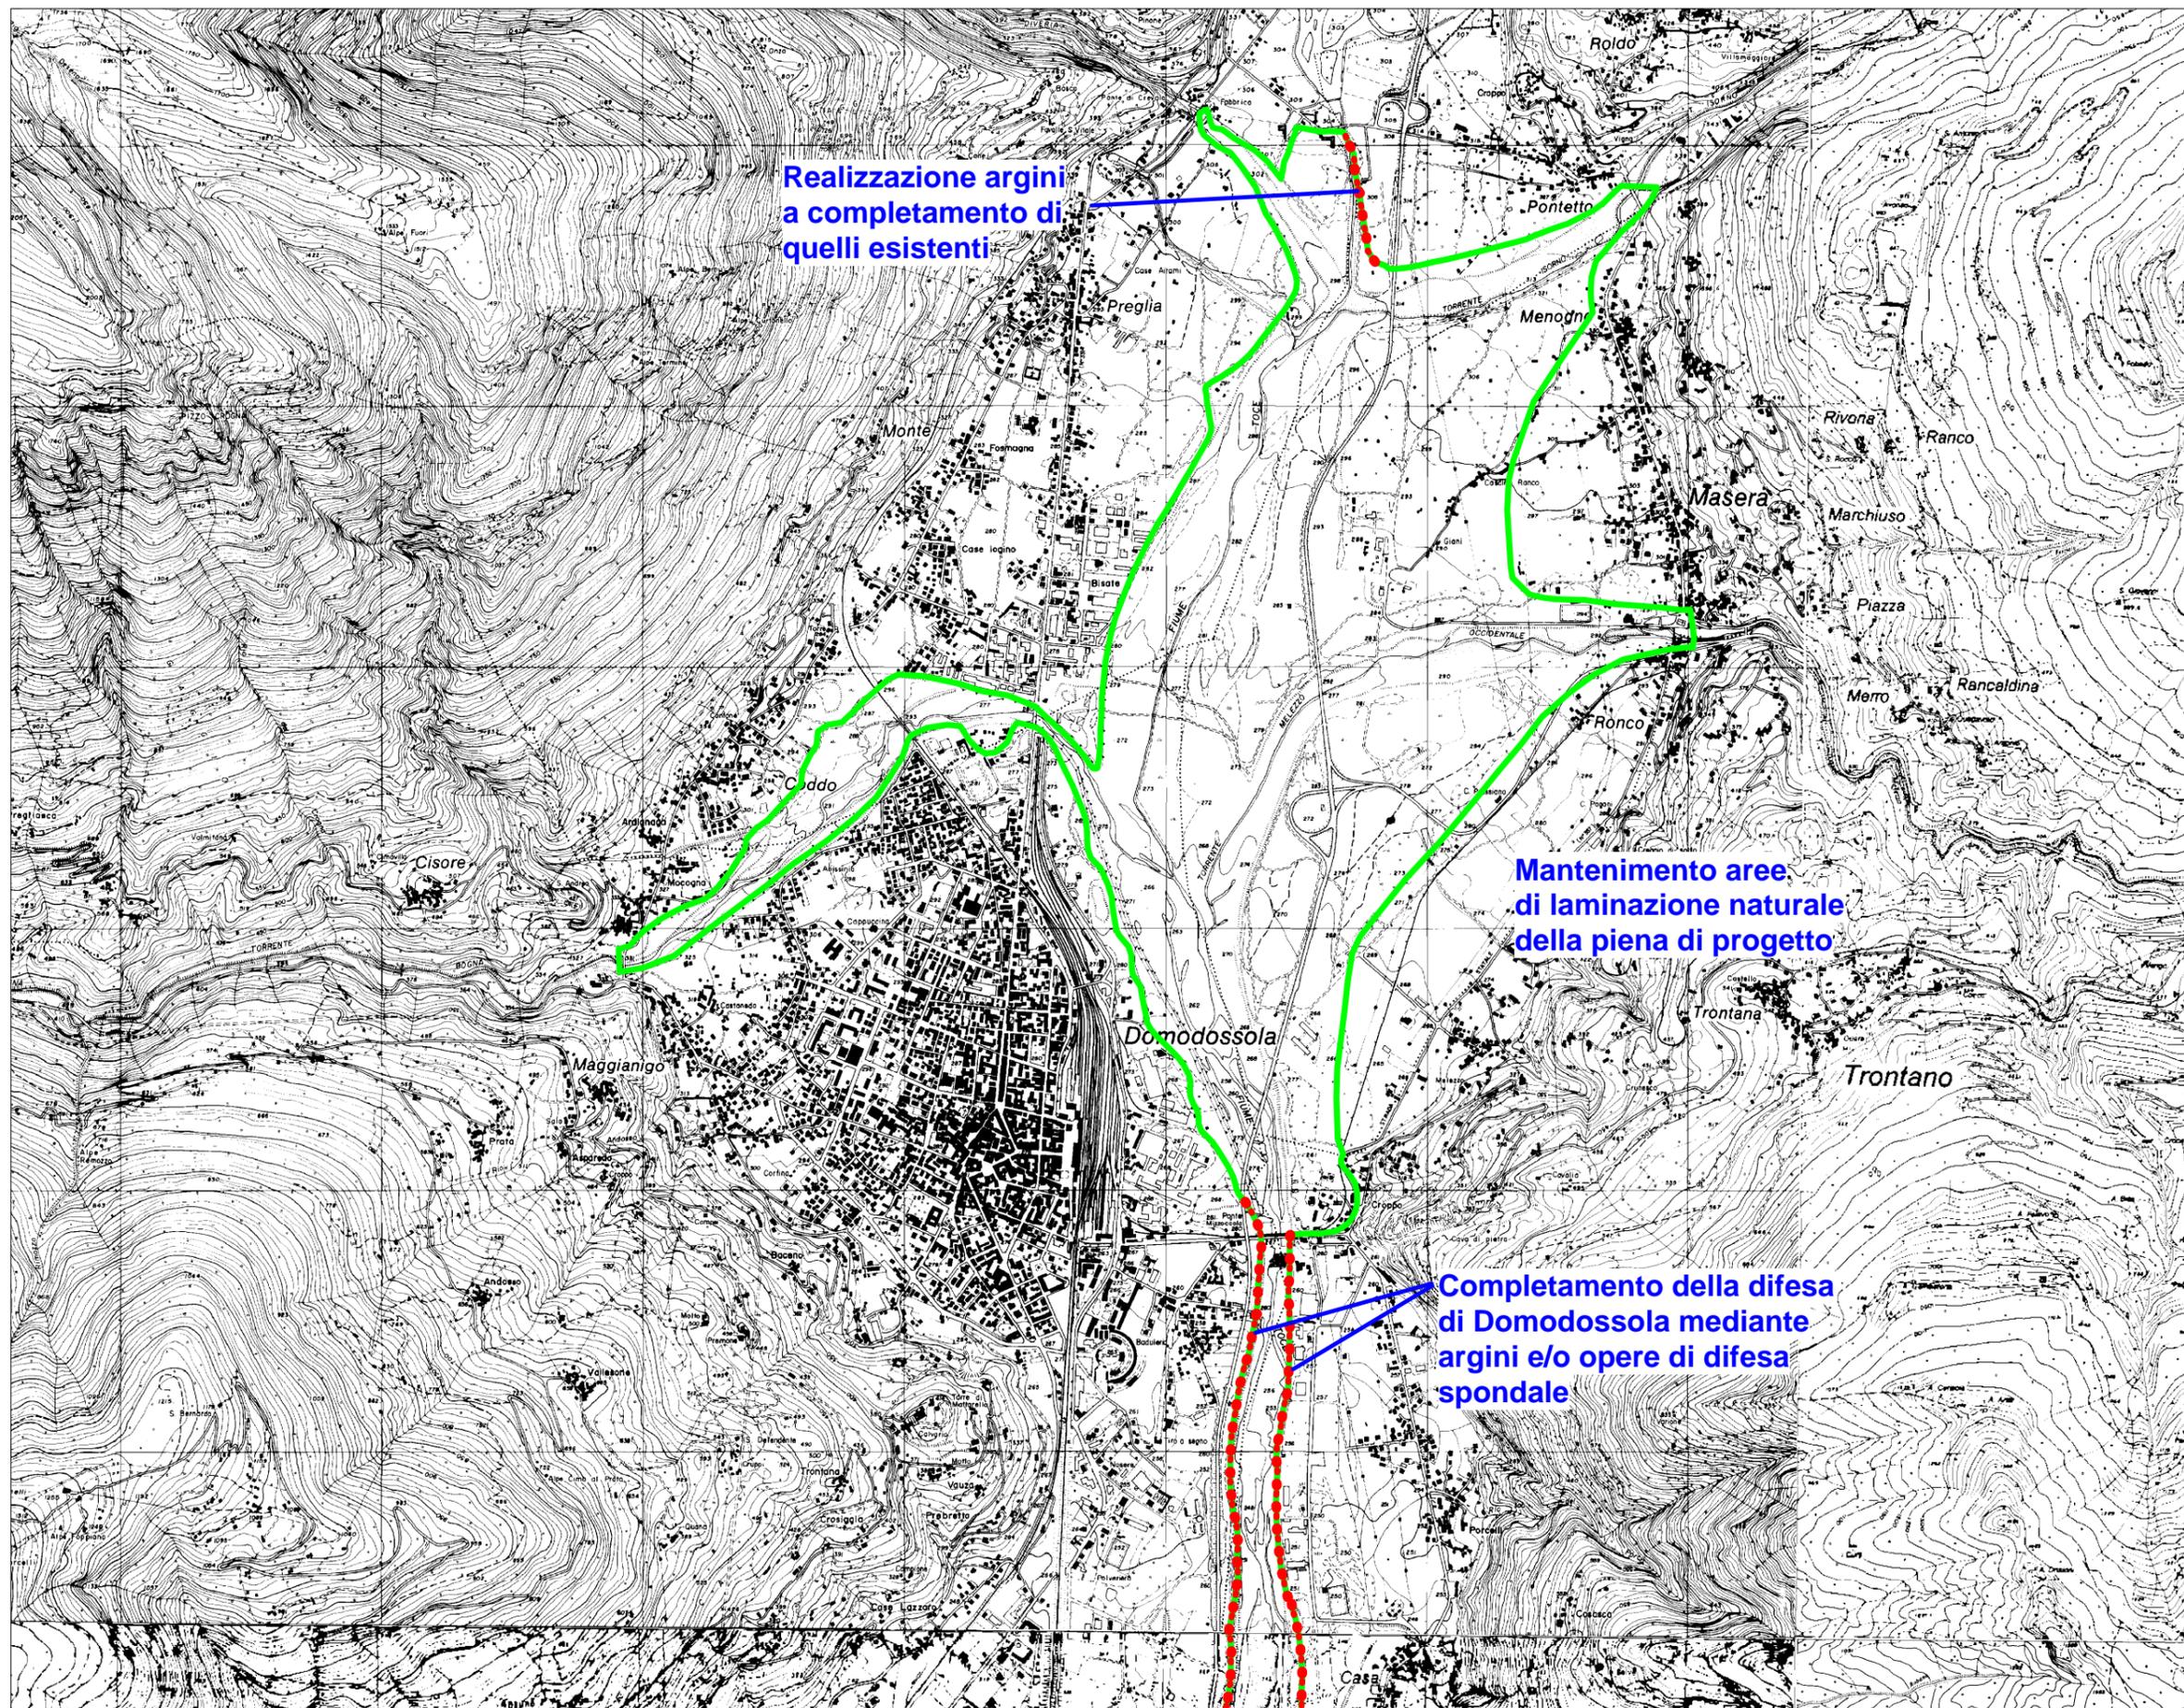



AUTORITA' DI BACINO DEL FIUME PO
PARMA

Bacino Idrografico
del Fiume Po
- Nodi critici -

Toce - TO01
Da Masera
al Lago Maggiore

Interventi di Piano
(PAI - PSFF)
Tav. 2 di 5

Scala 1:25.000

 Limite della fascia B
 Limite della fascia B
di progetto


 Interventi
Adeguamento
delle difese
arginali in
corrispondenza
della città

Opere di piano realizzate

 Argini di progetto
 Difese di progetto

Opere esistenti

 Argini esistenti
 Difese esistenti

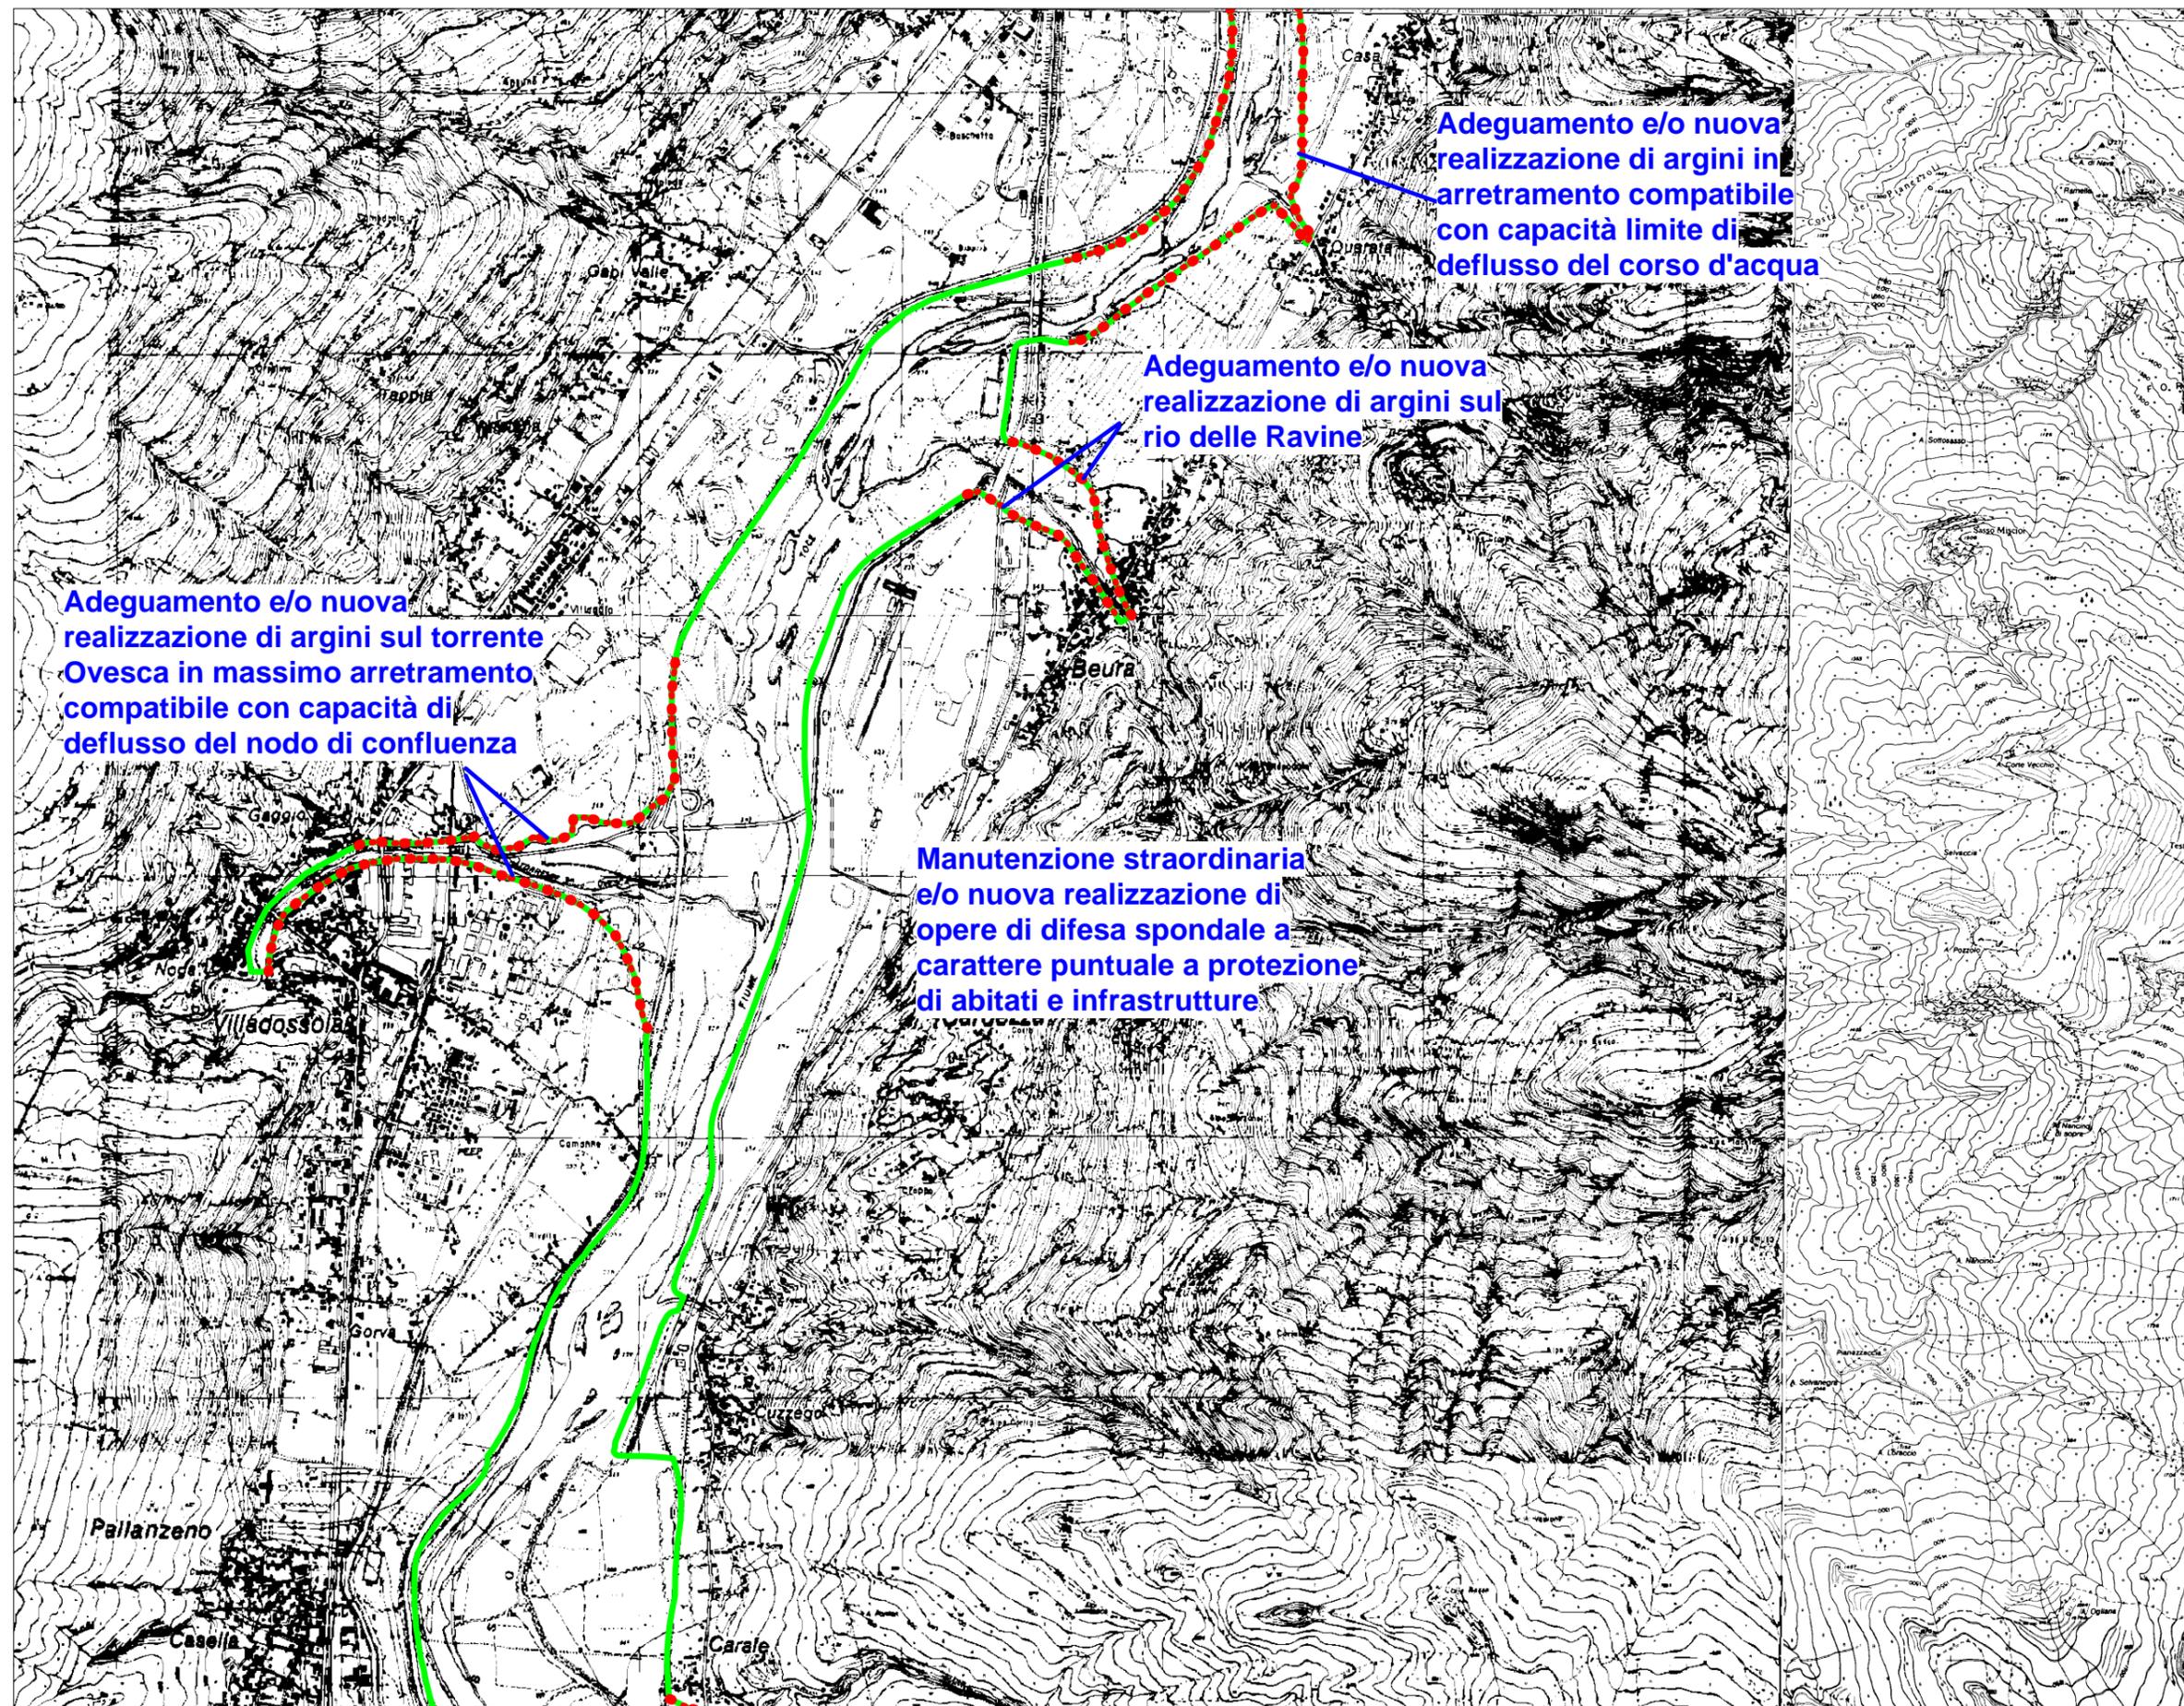

Adeguamento e/o nuova
realizzazione di argini in
arretramento compatibile
con capacità limite di
deflusso del corso d'acqua

Adeguamento e/o nuova
realizzazione di argini sul
rio delle Ravine

Adeguamento e/o nuova
realizzazione di argini sul torrente
Ovesca in massimo arretramento
compatibile con capacità di
deflusso del nodo di confluenza

Manutenzione straordinaria
e/o nuova realizzazione di
opere di difesa spondale a
carattere puntuale a protezione
di abitati e infrastrutture



AUTORITA' DI BACINO DEL FIUME PO
PARMA

Bacino Idrografico del Fiume Po - Nodi critici -

Toce - TO01
Da Masera
al Lago Maggiore

Interventi di Piano
(PAI - PSFF)
Tav. 3 di 5

Scala 1:25.000

-  Limite della fascia B
-  Limite della fascia B di progetto


 Interventi
delle difese
arginali in
corrispondenza
della città

Opere di piano realizzate

-  Argini di progetto
-  Difese di progetto

Opere esistenti

-  Argini esistenti
-  Difese esistenti

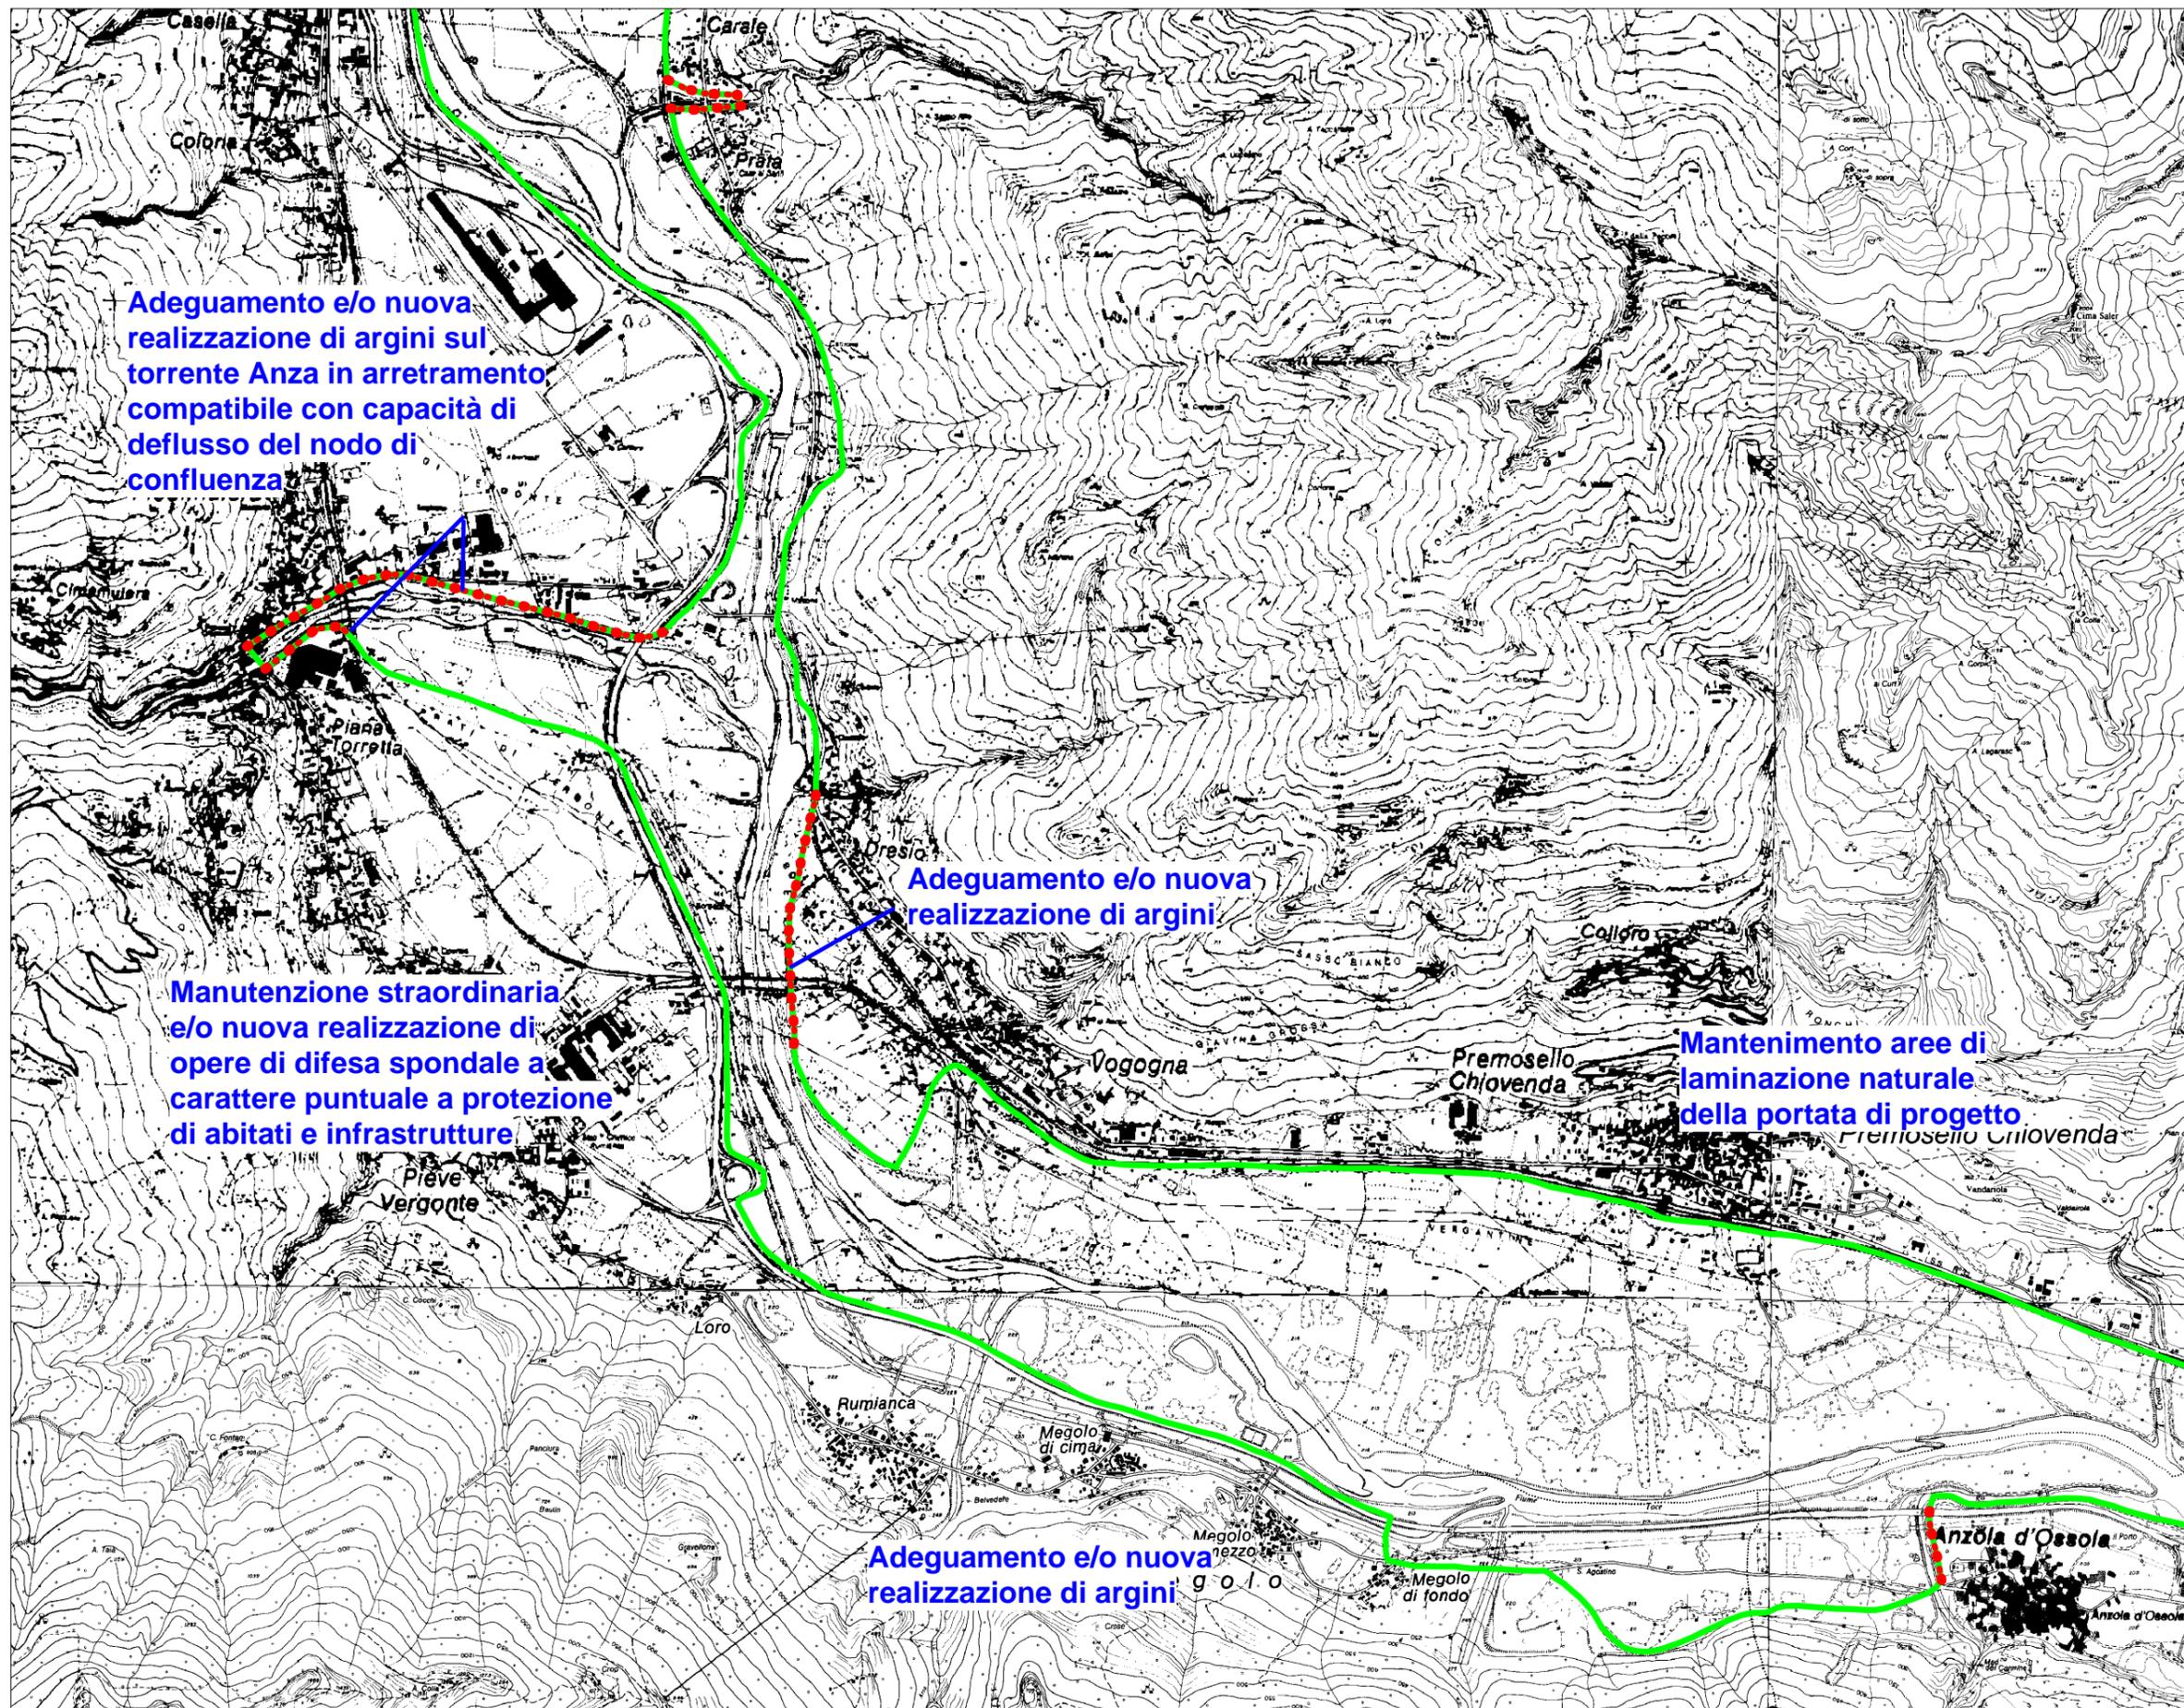



AUTORITA' DI BACINO DEL FIUME PO
PARMA

**Bacino Idrografico
del Fiume Po
- Nodi critici -**

Toce - TO01
Da Masera
al Lago Maggiore

Interventi di Piano
(PAI - PSFF)
Tav. 4 di 5

Scala 1:25.000

 Limite della fascia B
 Limite della fascia B
di progetto

 Adegumento
delle difese
arginali in
corrispondenza
della città

Opere di piano realizzate

 Argini di progetto

 Difese di progetto

Opere esistenti

 Argini esistenti


 Difese esistenti

**Manutenzione straordinaria
e/o nuova realizzazione di
opere di difesa spondale a
carattere puntuale a protezione
di abitati e infrastrutture**

**Mantenimento aree di
laminazione naturale
della portata di
progetto**

**Completamento opere di
difesa idraulica tramite
argini e difese di sponda**

**Adegumento e/o nuova
realizzazione di argini**

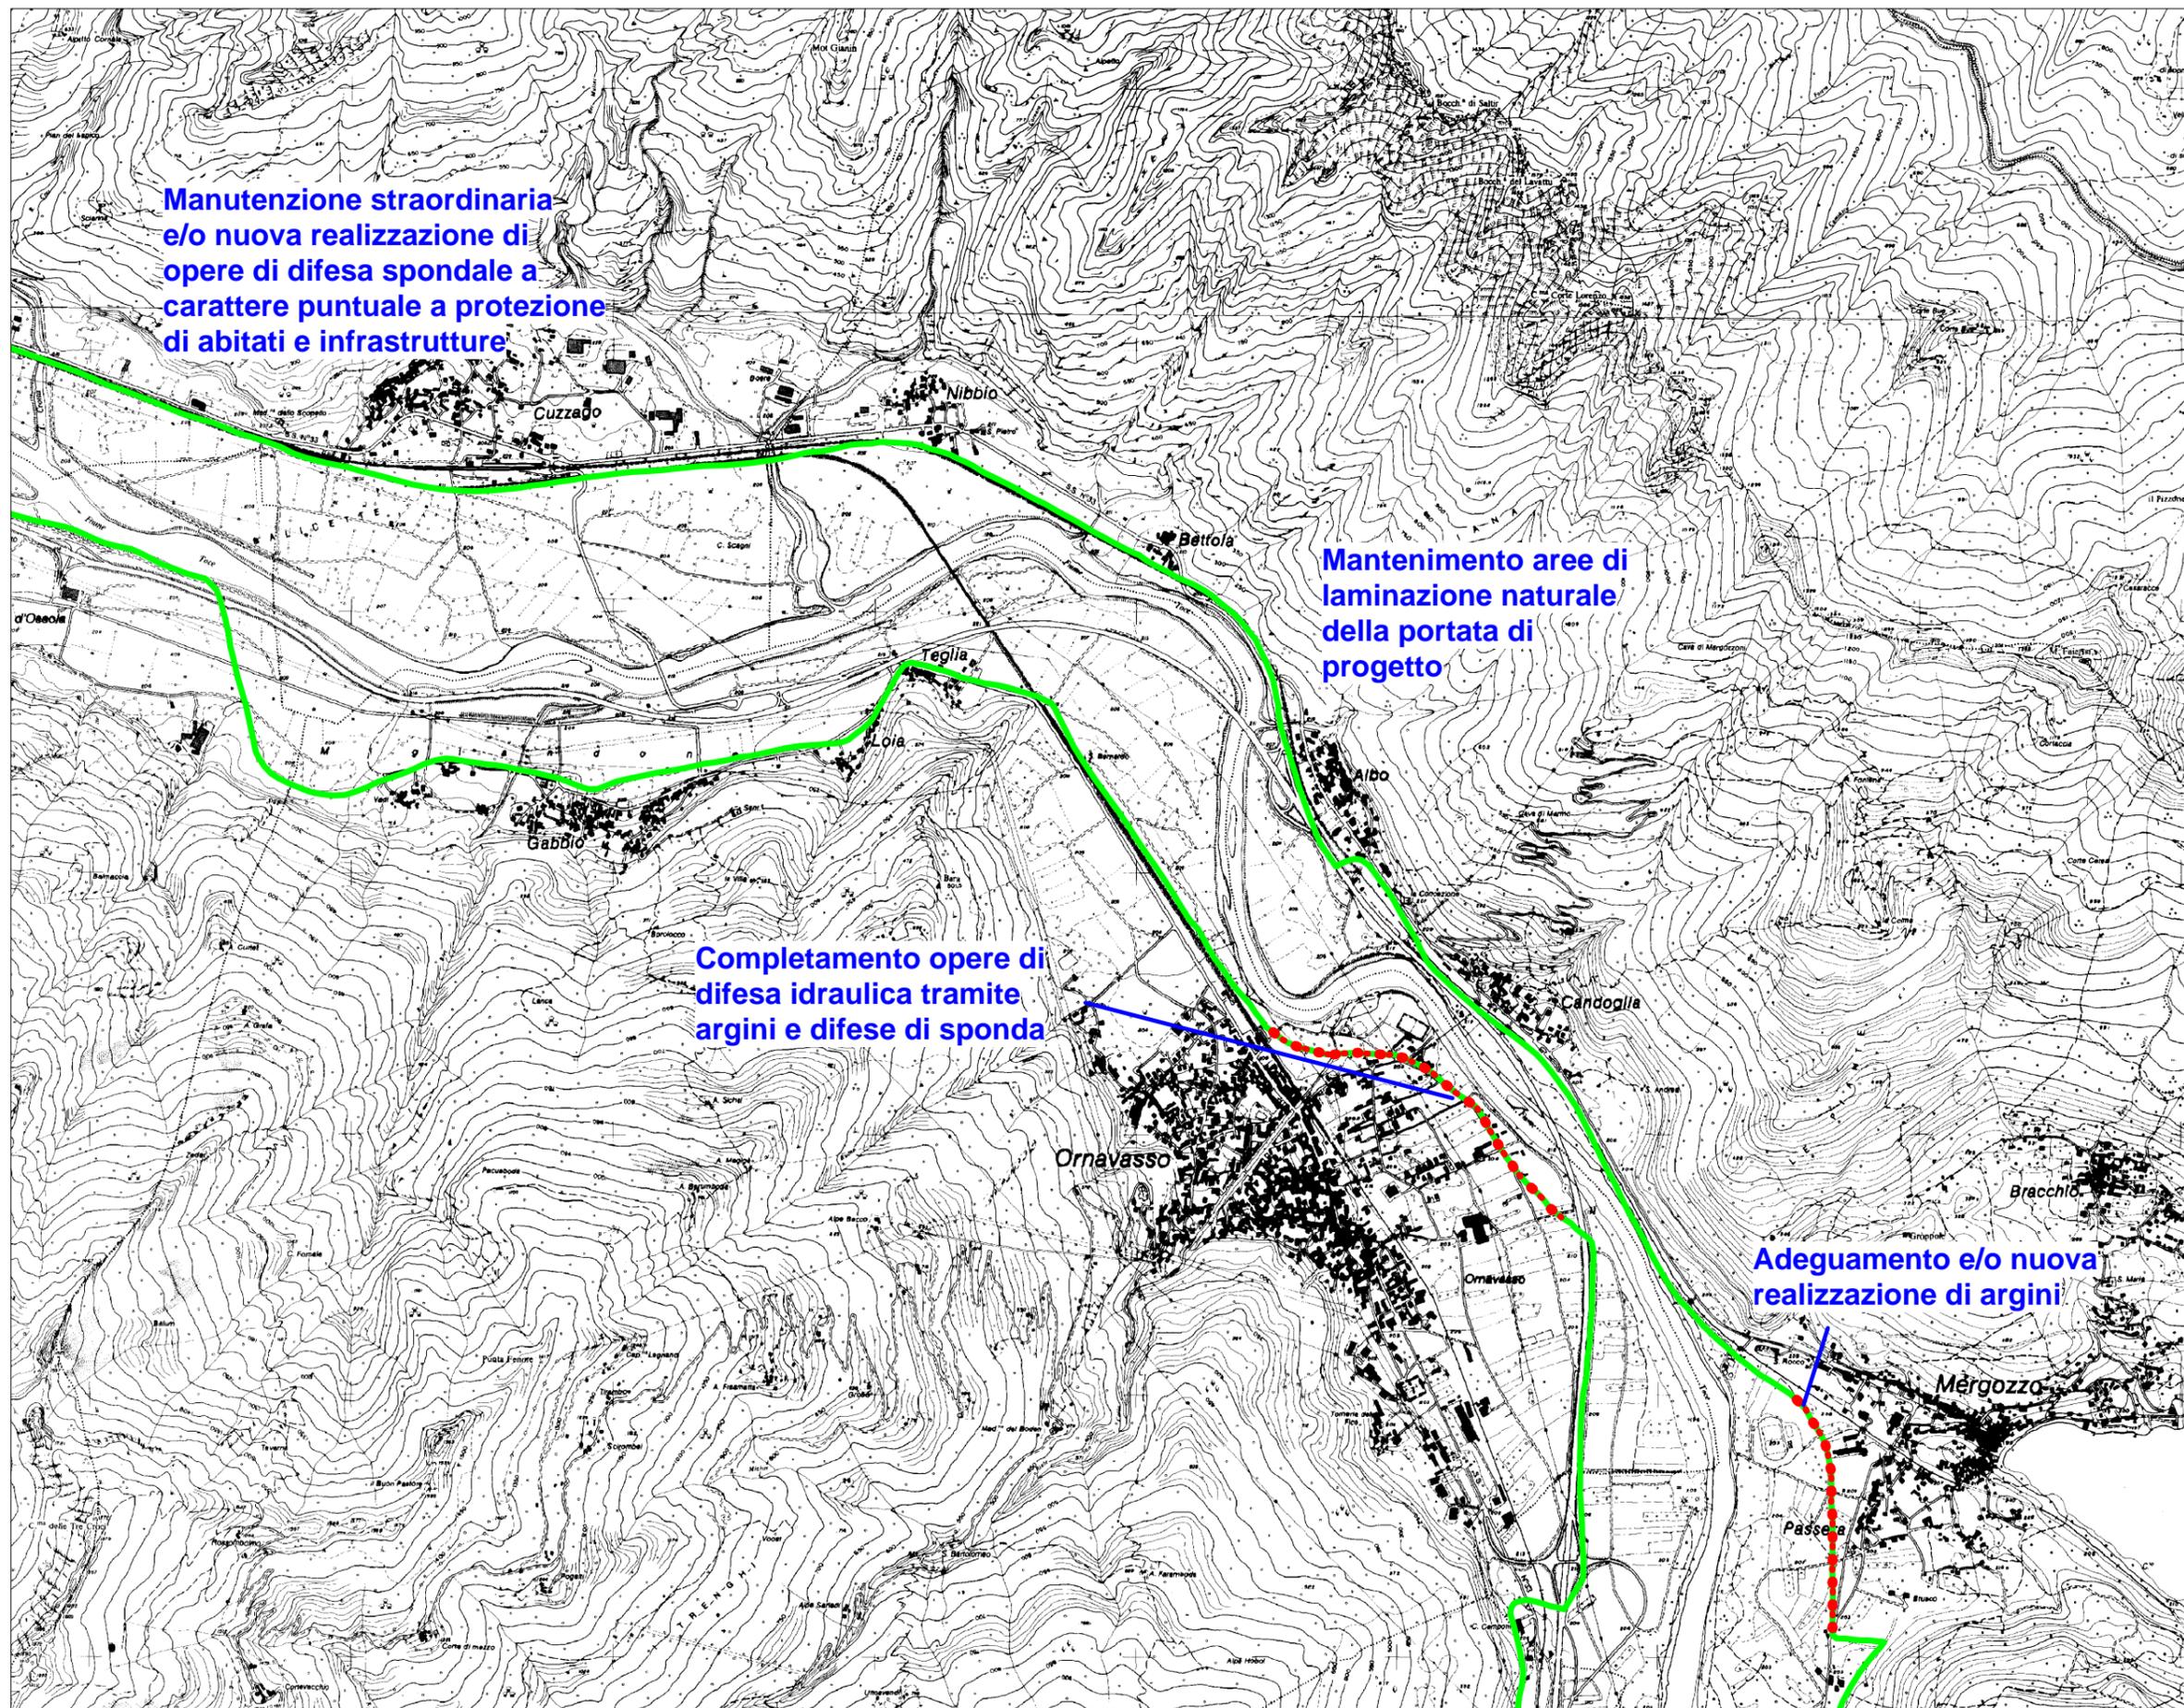



AUTORITA' DI BACINO DEL FIUME PO
PARMA

**Bacino Idrografico
del Fiume Po
- Nodi critici -**

Toce - TO01
Da Masera
al Lago Maggiore

Interventi di Piano
(PAI - PSFF)
Tav. 5 di 5

Scala 1:25.000

 Limite della fascia B
 Limite della fascia B
di progetto

 Interventi
delle difese
arginali in
corrispondenza
della città

Opere di piano realizzate

 Argini di progetto
 Difese di progetto

Opere esistenti

 Argini esistenti
 Difese esistenti

**Manutenzione straordinaria
e/o nuova realizzazione di
opere di difesa spondale a
carattere puntuale a protezione
di abitati e infrastrutture**

**Adeguamento e/o
nuova realizzazione
di argini**

