




AUTORITA' DI BACINO DEL FIUME PO
PARMA


Bacino Idrografico
del Fiume Po
- Nodi critici -
Sesia - SS01
Confluenza Cervo
Vercelli

Inquadramento generale

- Limite della fascia B
- Limite della fascia B di progetto

- Caratteri fisiografici e territoriali
- Caratteri geomorfologici
- Interventi di Piano (PAI - PSFF)

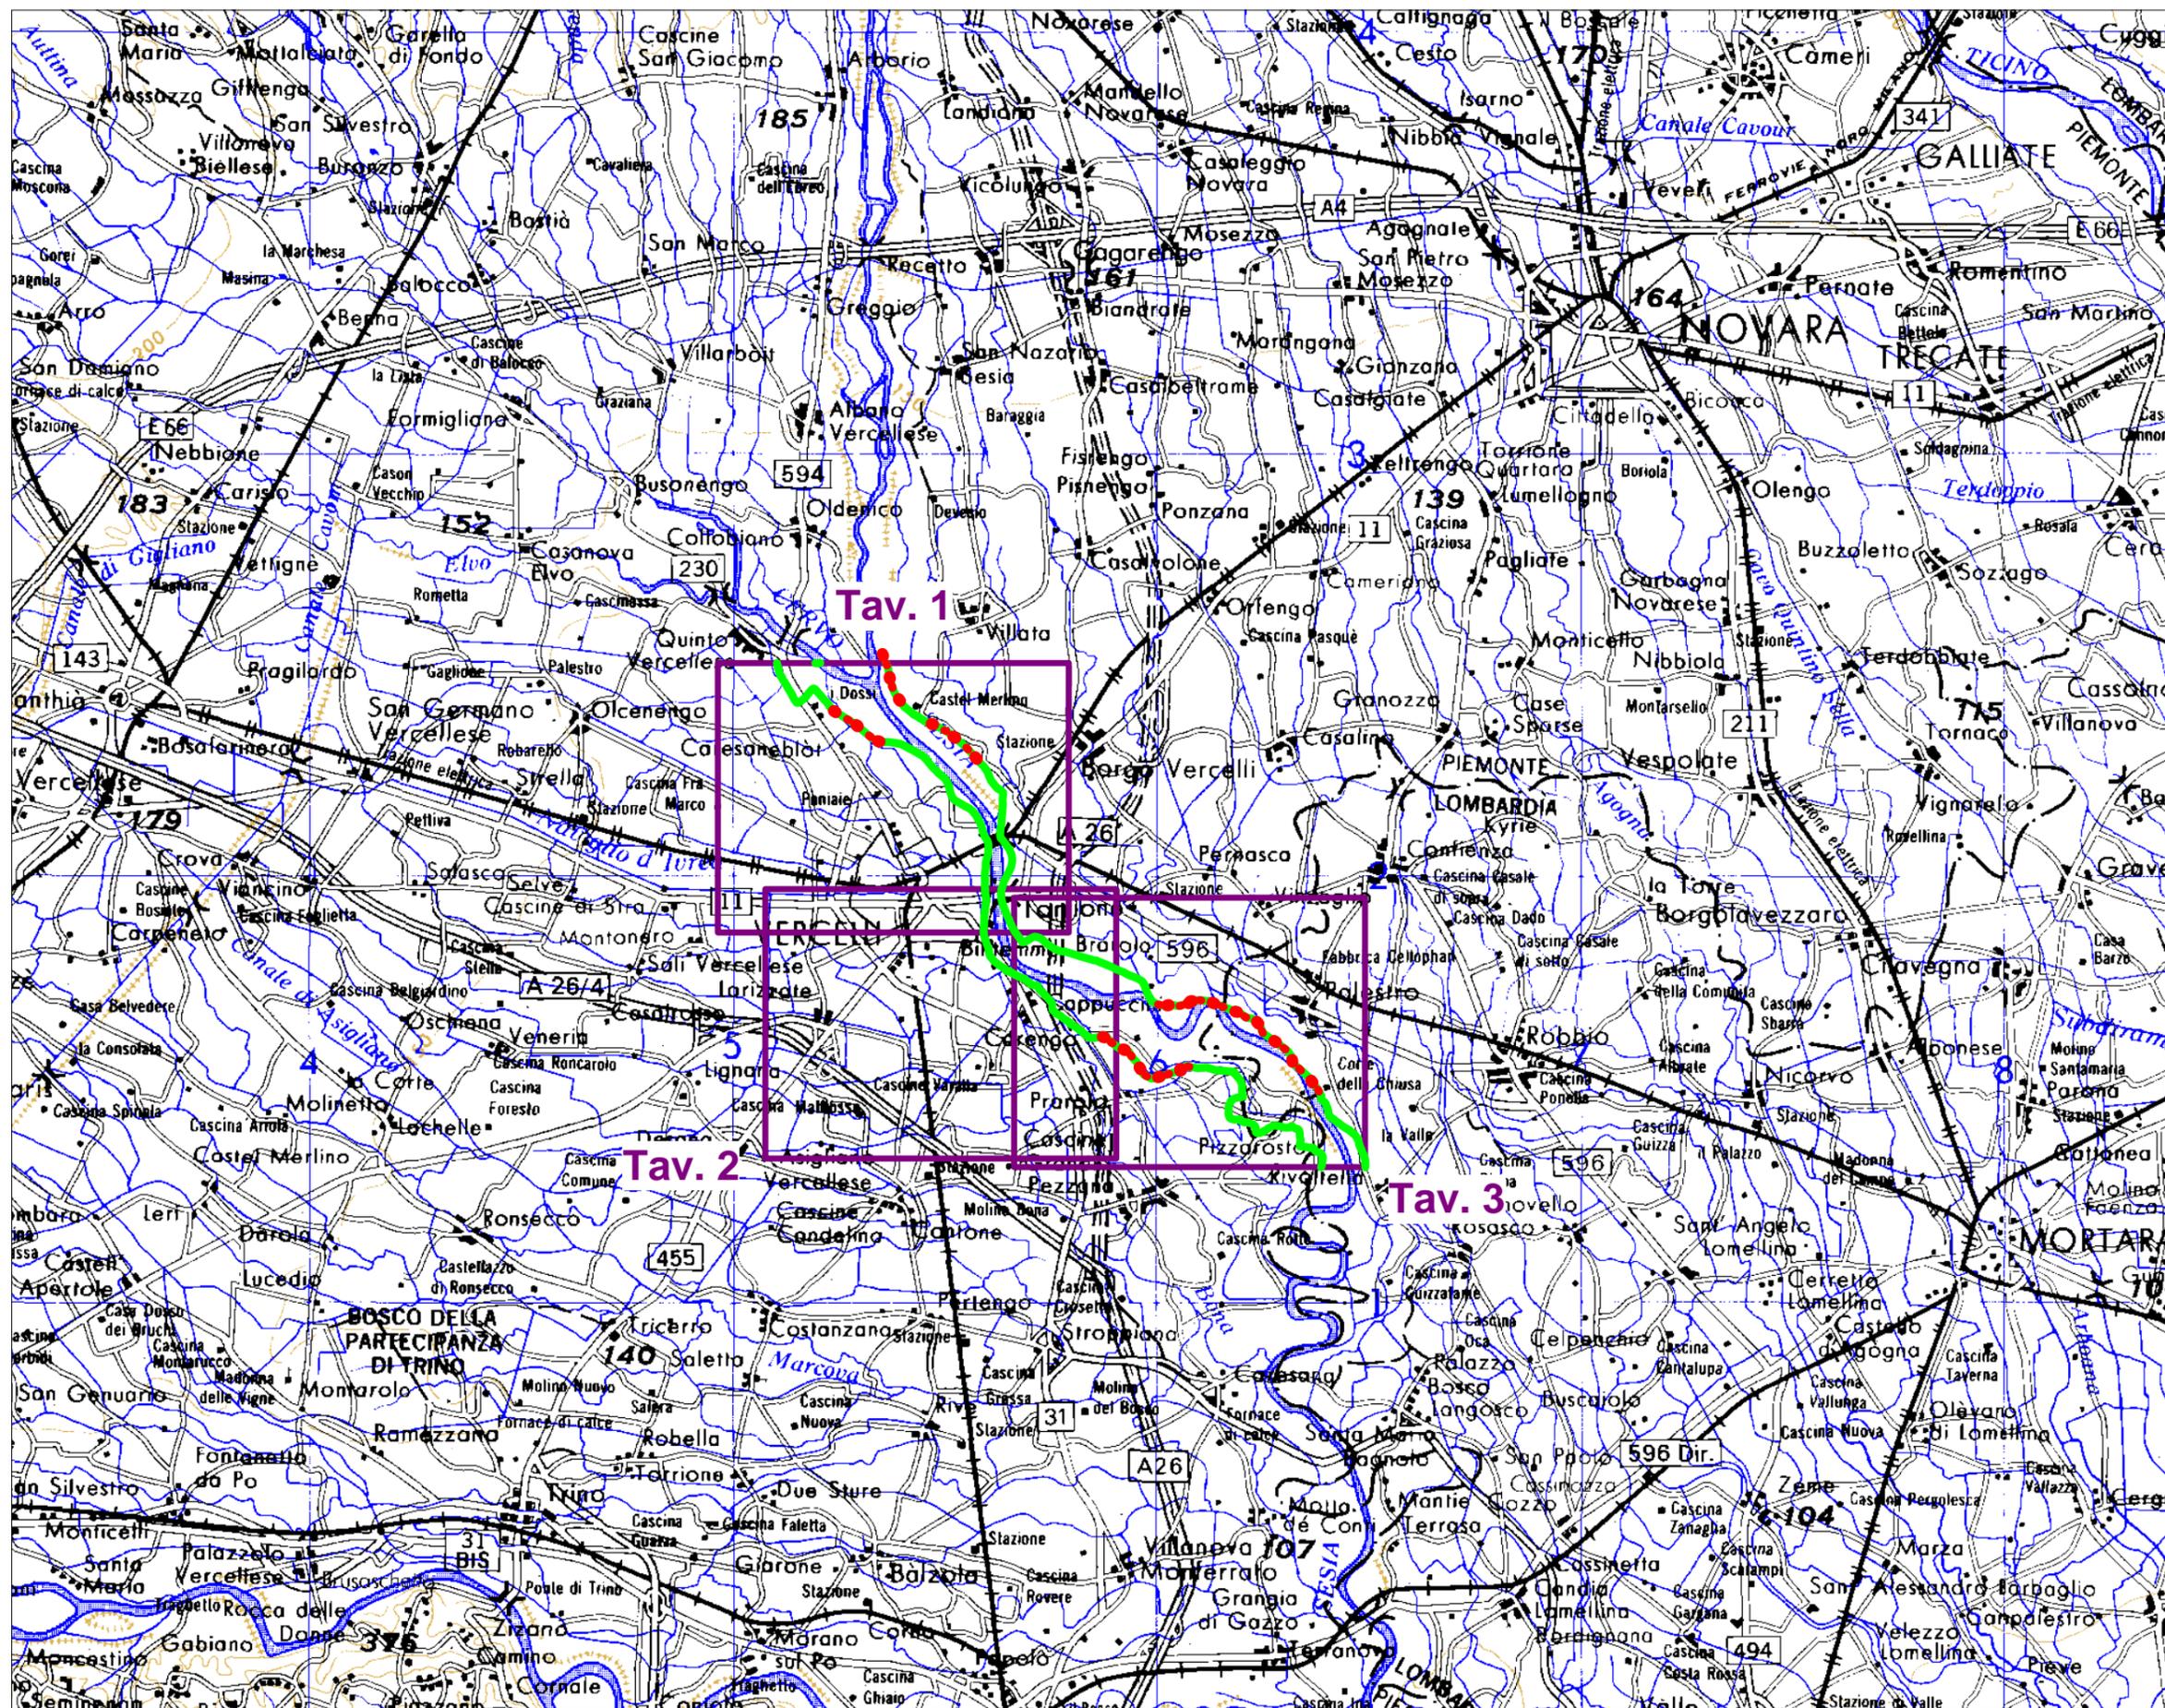

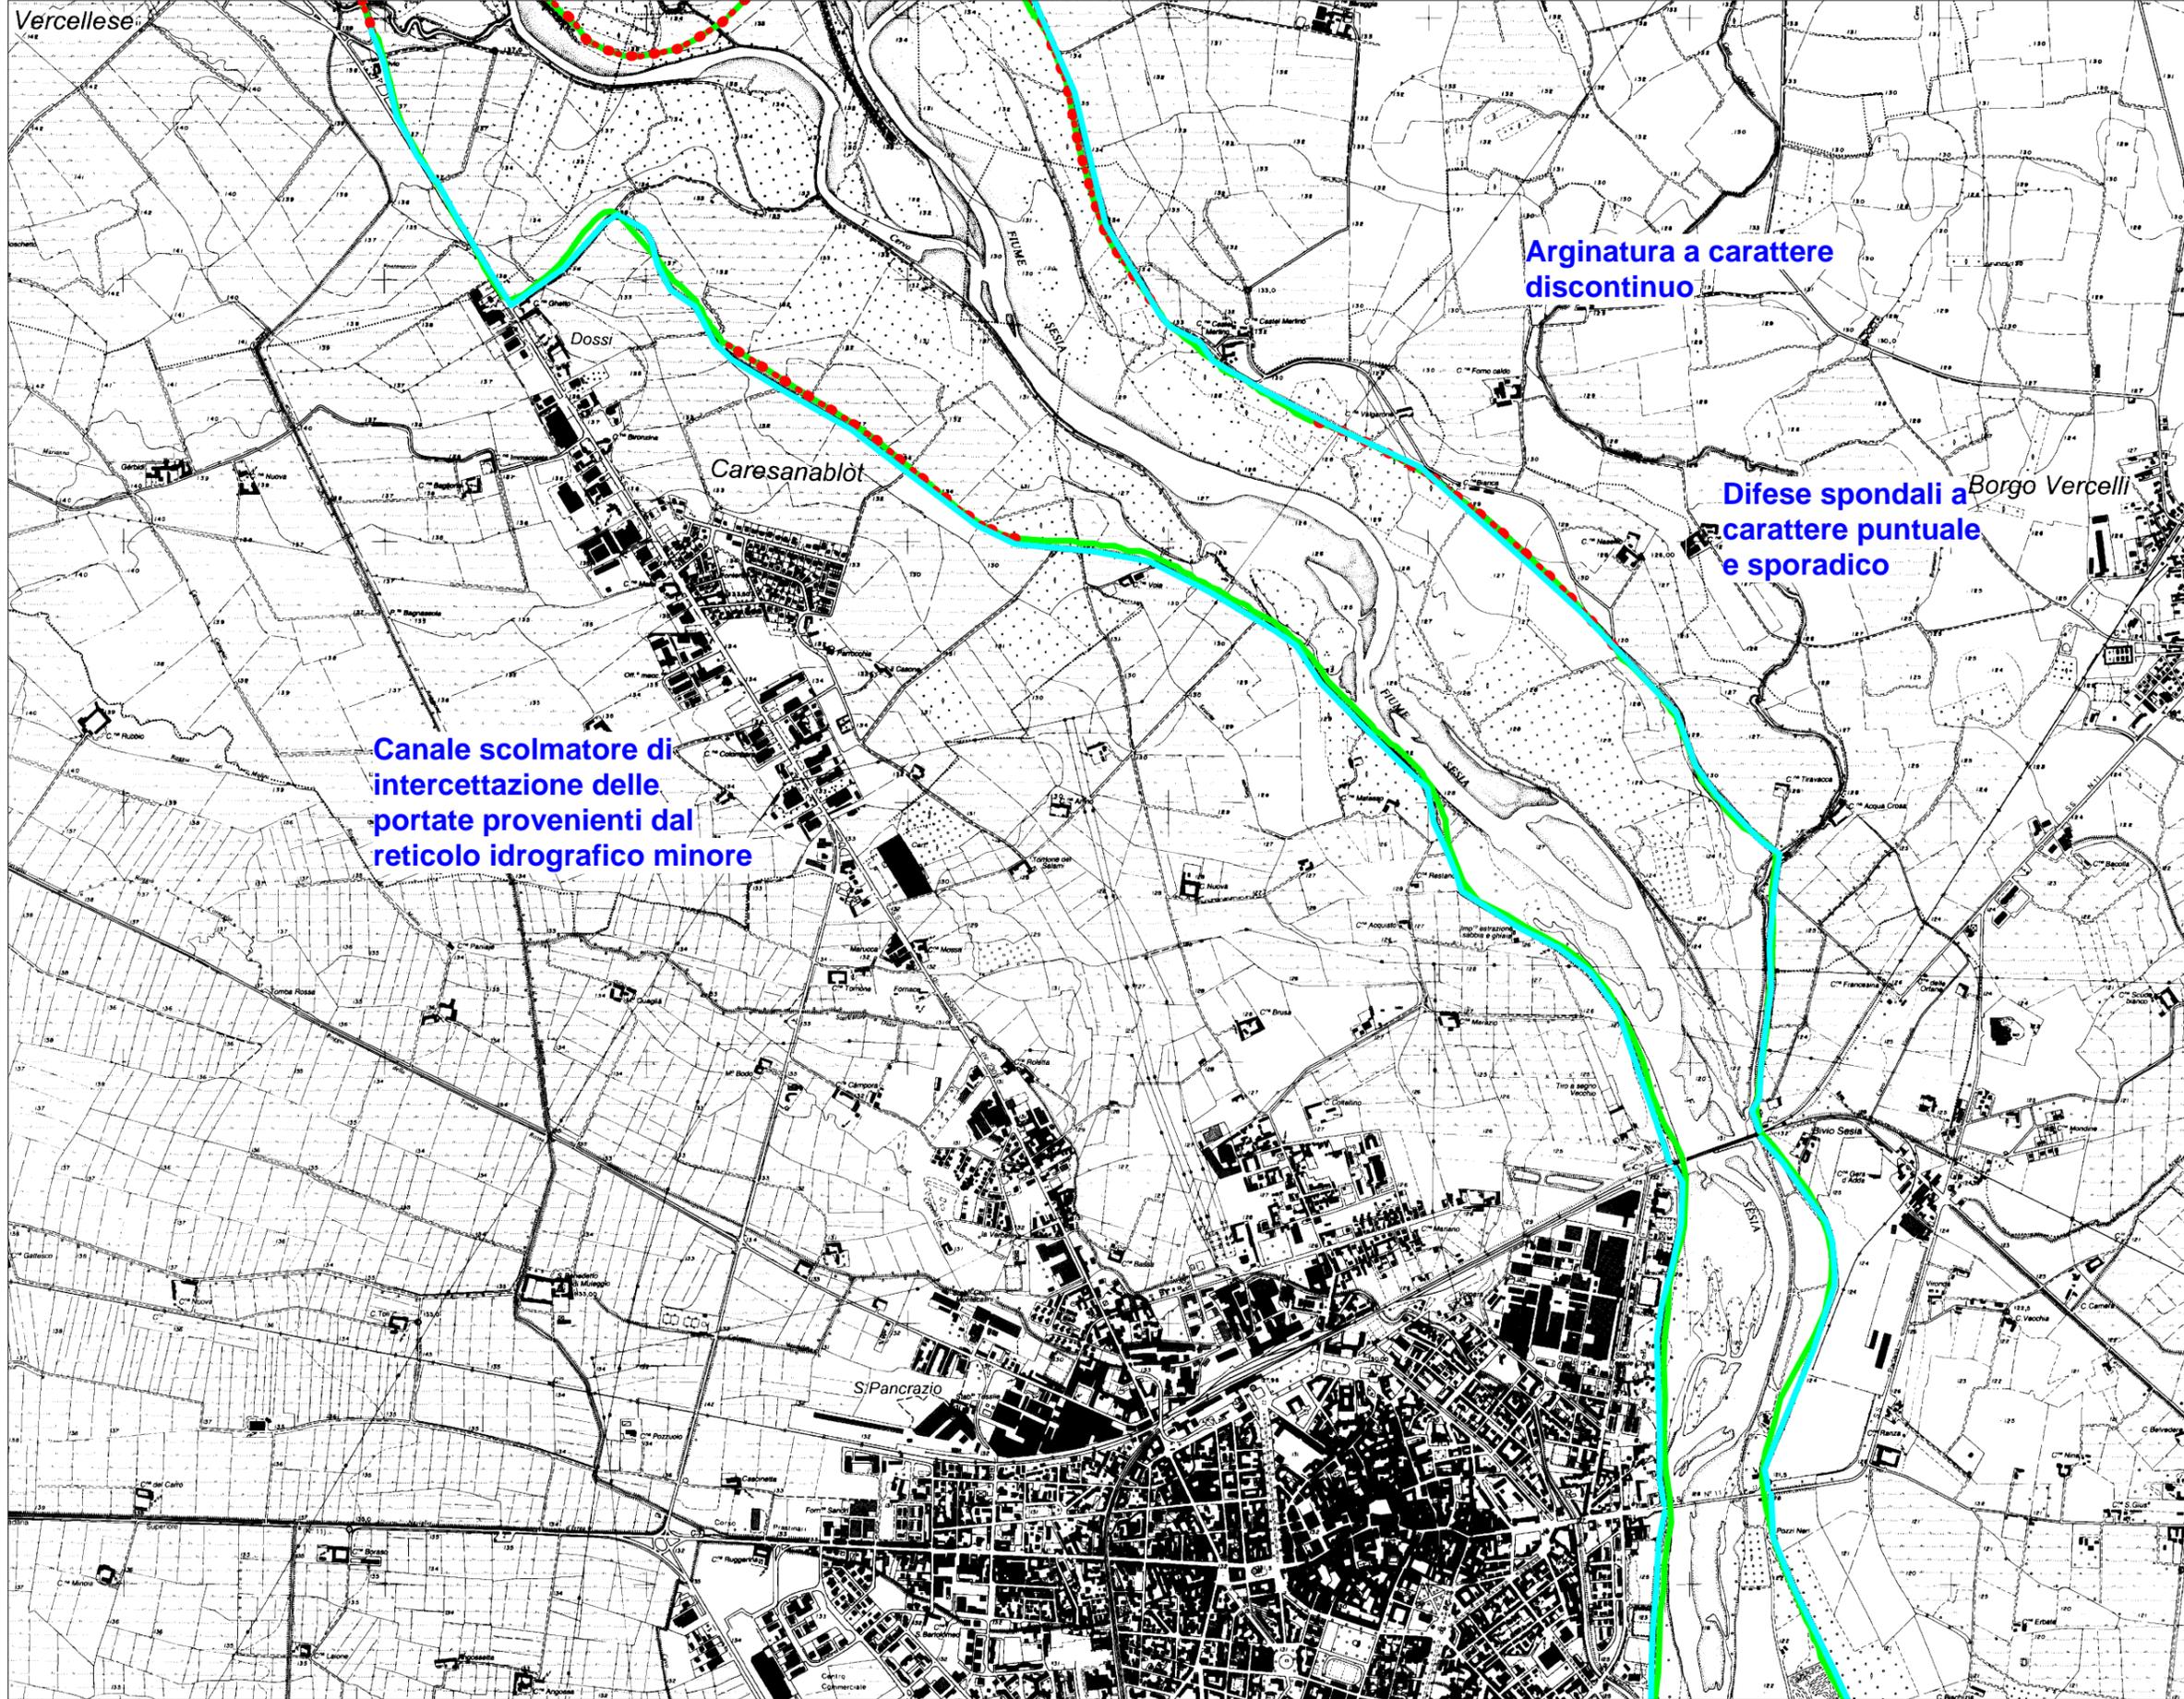

AUTORITA' DI BACINO DEL FIUME PO
PARMA

Bacino Idrografico del Fiume Po
- Nodi critici -

Sesia - SS01
Confluenza Cervo
Vercelli

Interventi di Piano
(PAI - PSFF)
Tav. 1 di 3

Scala 1:25.000

- Limite della fascia B
- - - Limite della fascia B di progetto

Adeguamento Interventi
delle difese
arginali in
corrispondenza
della città

Opere di piano realizzate

- Argini di progetto
- Difese di progetto

Opere esistenti

- Argini esistenti
- Difese esistenti



AUTORITA' DI BACINO DEL FIUME PO
PARMA

Bacino Idrografico del Fiume Po - Nodi critici -

Sesia - SS01
Confluenza Cervo
Vercelli

Interventi di Piano
(PAI - PSFF)
Tav. 2 di 3

Scala 1:25.000

-  Limite della fascia B
-  Limite della fascia B di progetto

 Adeguamento Interventi delle difese arginali in corrispondenza della città


Opere di piano realizzate

-  Argini di progetto
-  Difese di progetto

Opere esistenti

-  Argini esistenti
-  Difese esistenti

Canale scolmatore di intercettazione delle portate provenienti dal reticolo idrografico minore

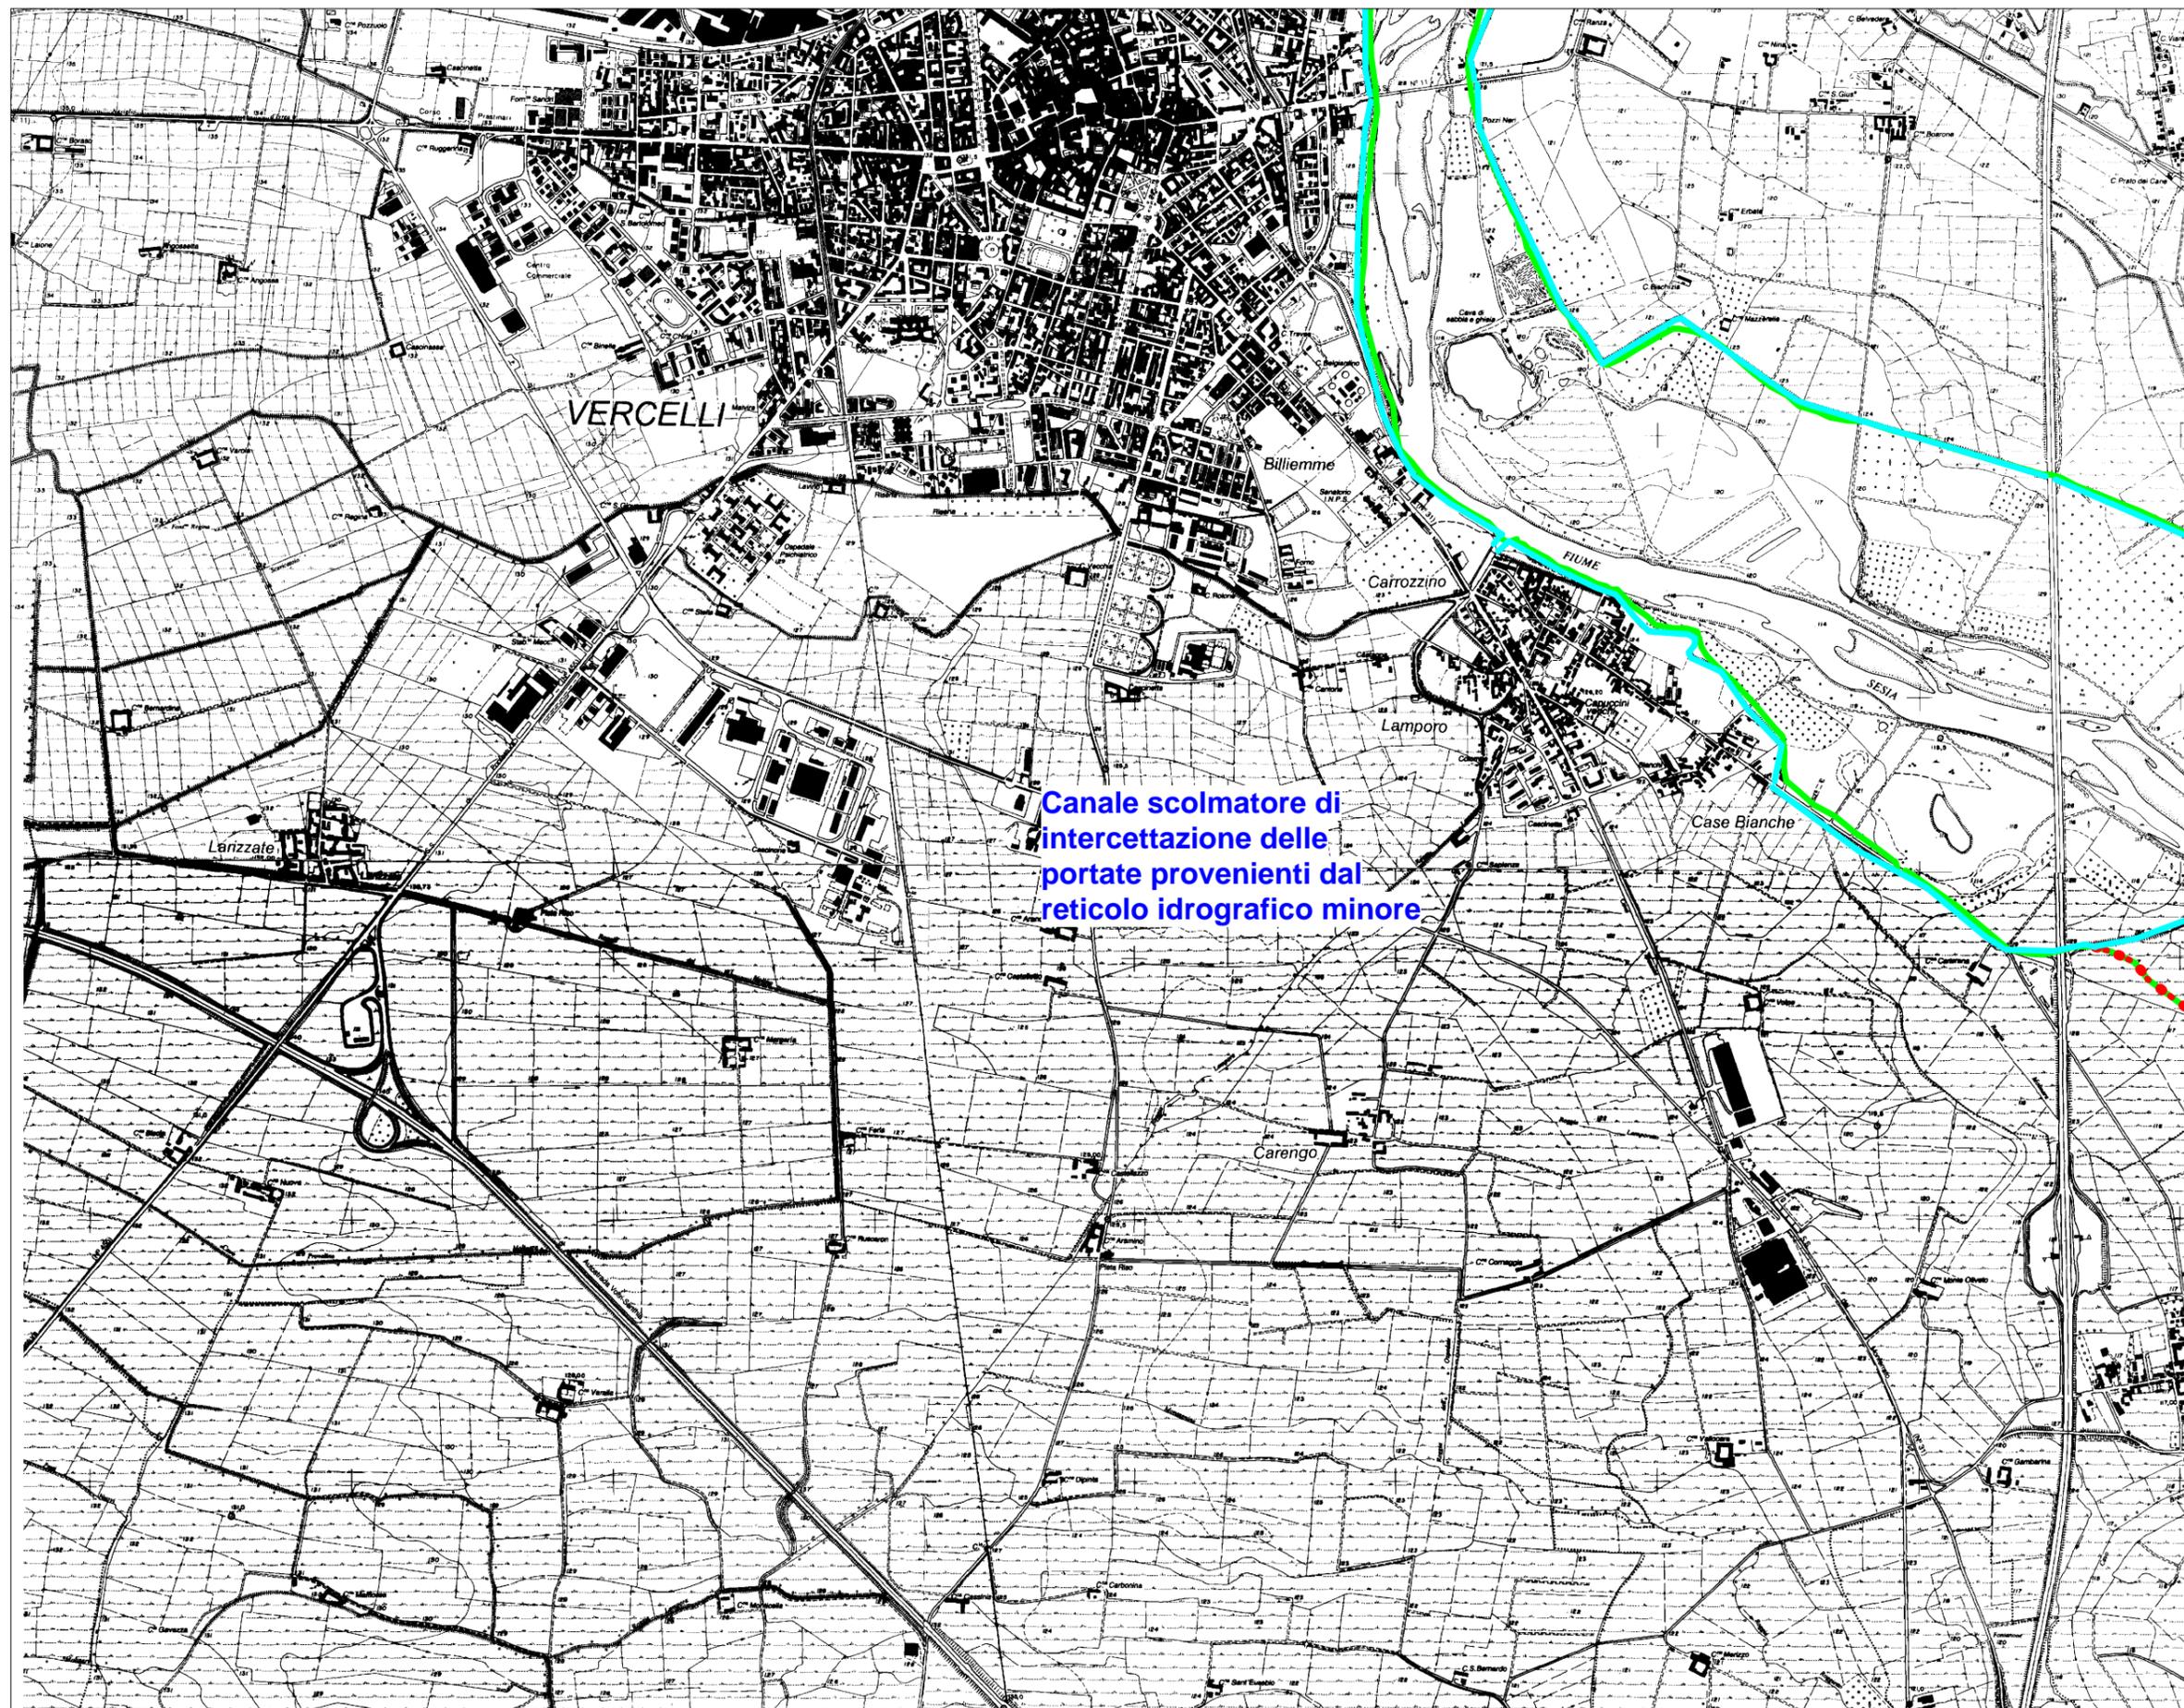



AUTORITA' DI BACINO DEL FIUME PO
PARMA

Bacino Idrografico del Fiume Po - Nodi critici -

Sesia - SS01
Confluenza Cervo
Vercelli

Interventi di Piano
(PAI - PSFF)
Tav. 3 di 3

Scala 1:25.000

-  Limite della fascia B
-  Limite della fascia B di progetto

Adeguamento Interventi
delle difese arginali in
corrispondenza
della città

Opere di piano realizzate

-  Argini di progetto
-  Difese di progetto

Opere esistenti

-  Argini esistenti
-  Difese esistenti

