




AUTORITA' DI BACINO DEL FIUME PO  
PARMA

Bacino Idrografico  
del Fiume Po  
- Nodi critici -  
Terdoppio - TD01  
Tratto da Novara a Cerano

Inquadramento generale

 Limite della fascia B  
 Limite della fascia B  
di progetto

 Caratteri fisiografici  
e territoriali  
 Caratteri geomorfologici  
 Interventi di Piano (PAI - PSFF)

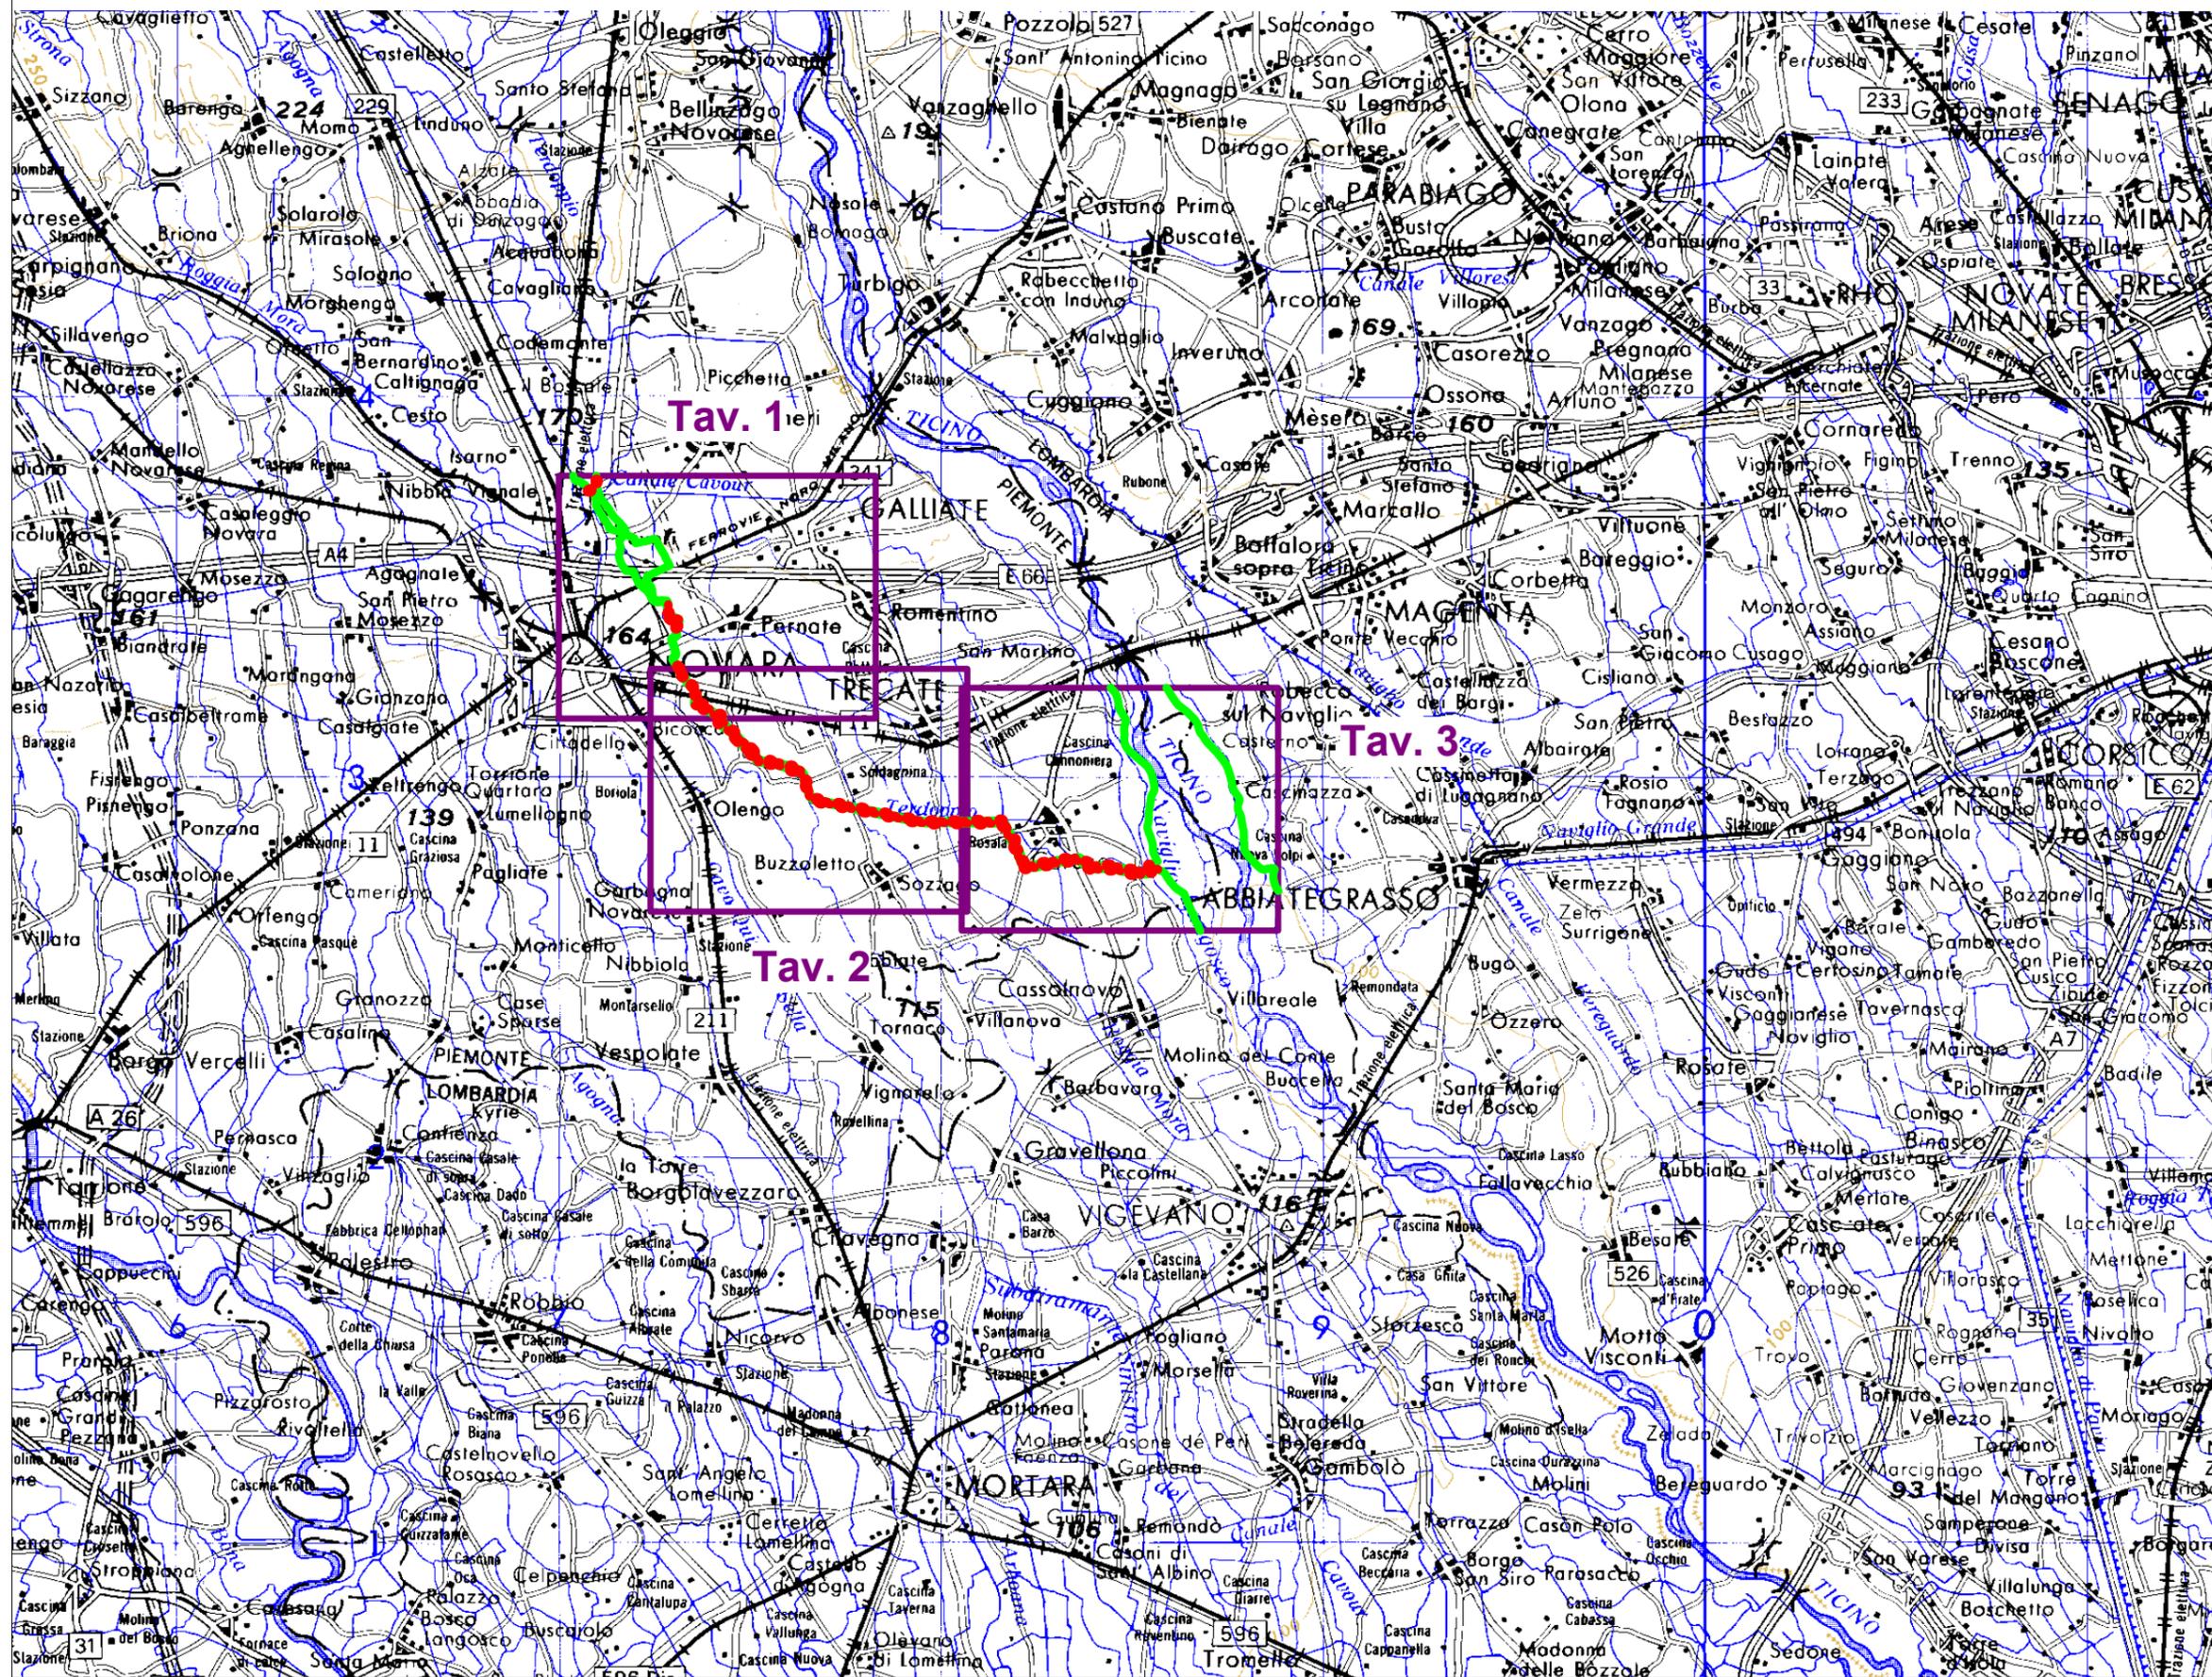



AUTORITA' DI BACINO DEL FIUME PO  
PARMA

### Bacino Idrografico del Fiume Po - Nodi critici -

Terdoppio - TD01  
Tratto da Novara a Cerano

Interventi di Piano  
(PAI - PSFF)  
Tav. 1 di 3

Scala 1:25.000

-  Limite della fascia B
-  Limite della fascia B di progetto

 Interventi  
delle difese  
arginali in  
corrispondenza  
della città

#### Opere di piano realizzate

-  Argini di progetto
-  Difese di progetto


#### Opere esistenti

-  Argini esistenti
-  Difese esistenti

Adeguamento e/o nuova  
realizzazione argini

Adeguamento e/o nuova  
realizzazione argini

Integrazione e completamento  
di opere in alveo esistenti  
di difesa spondale

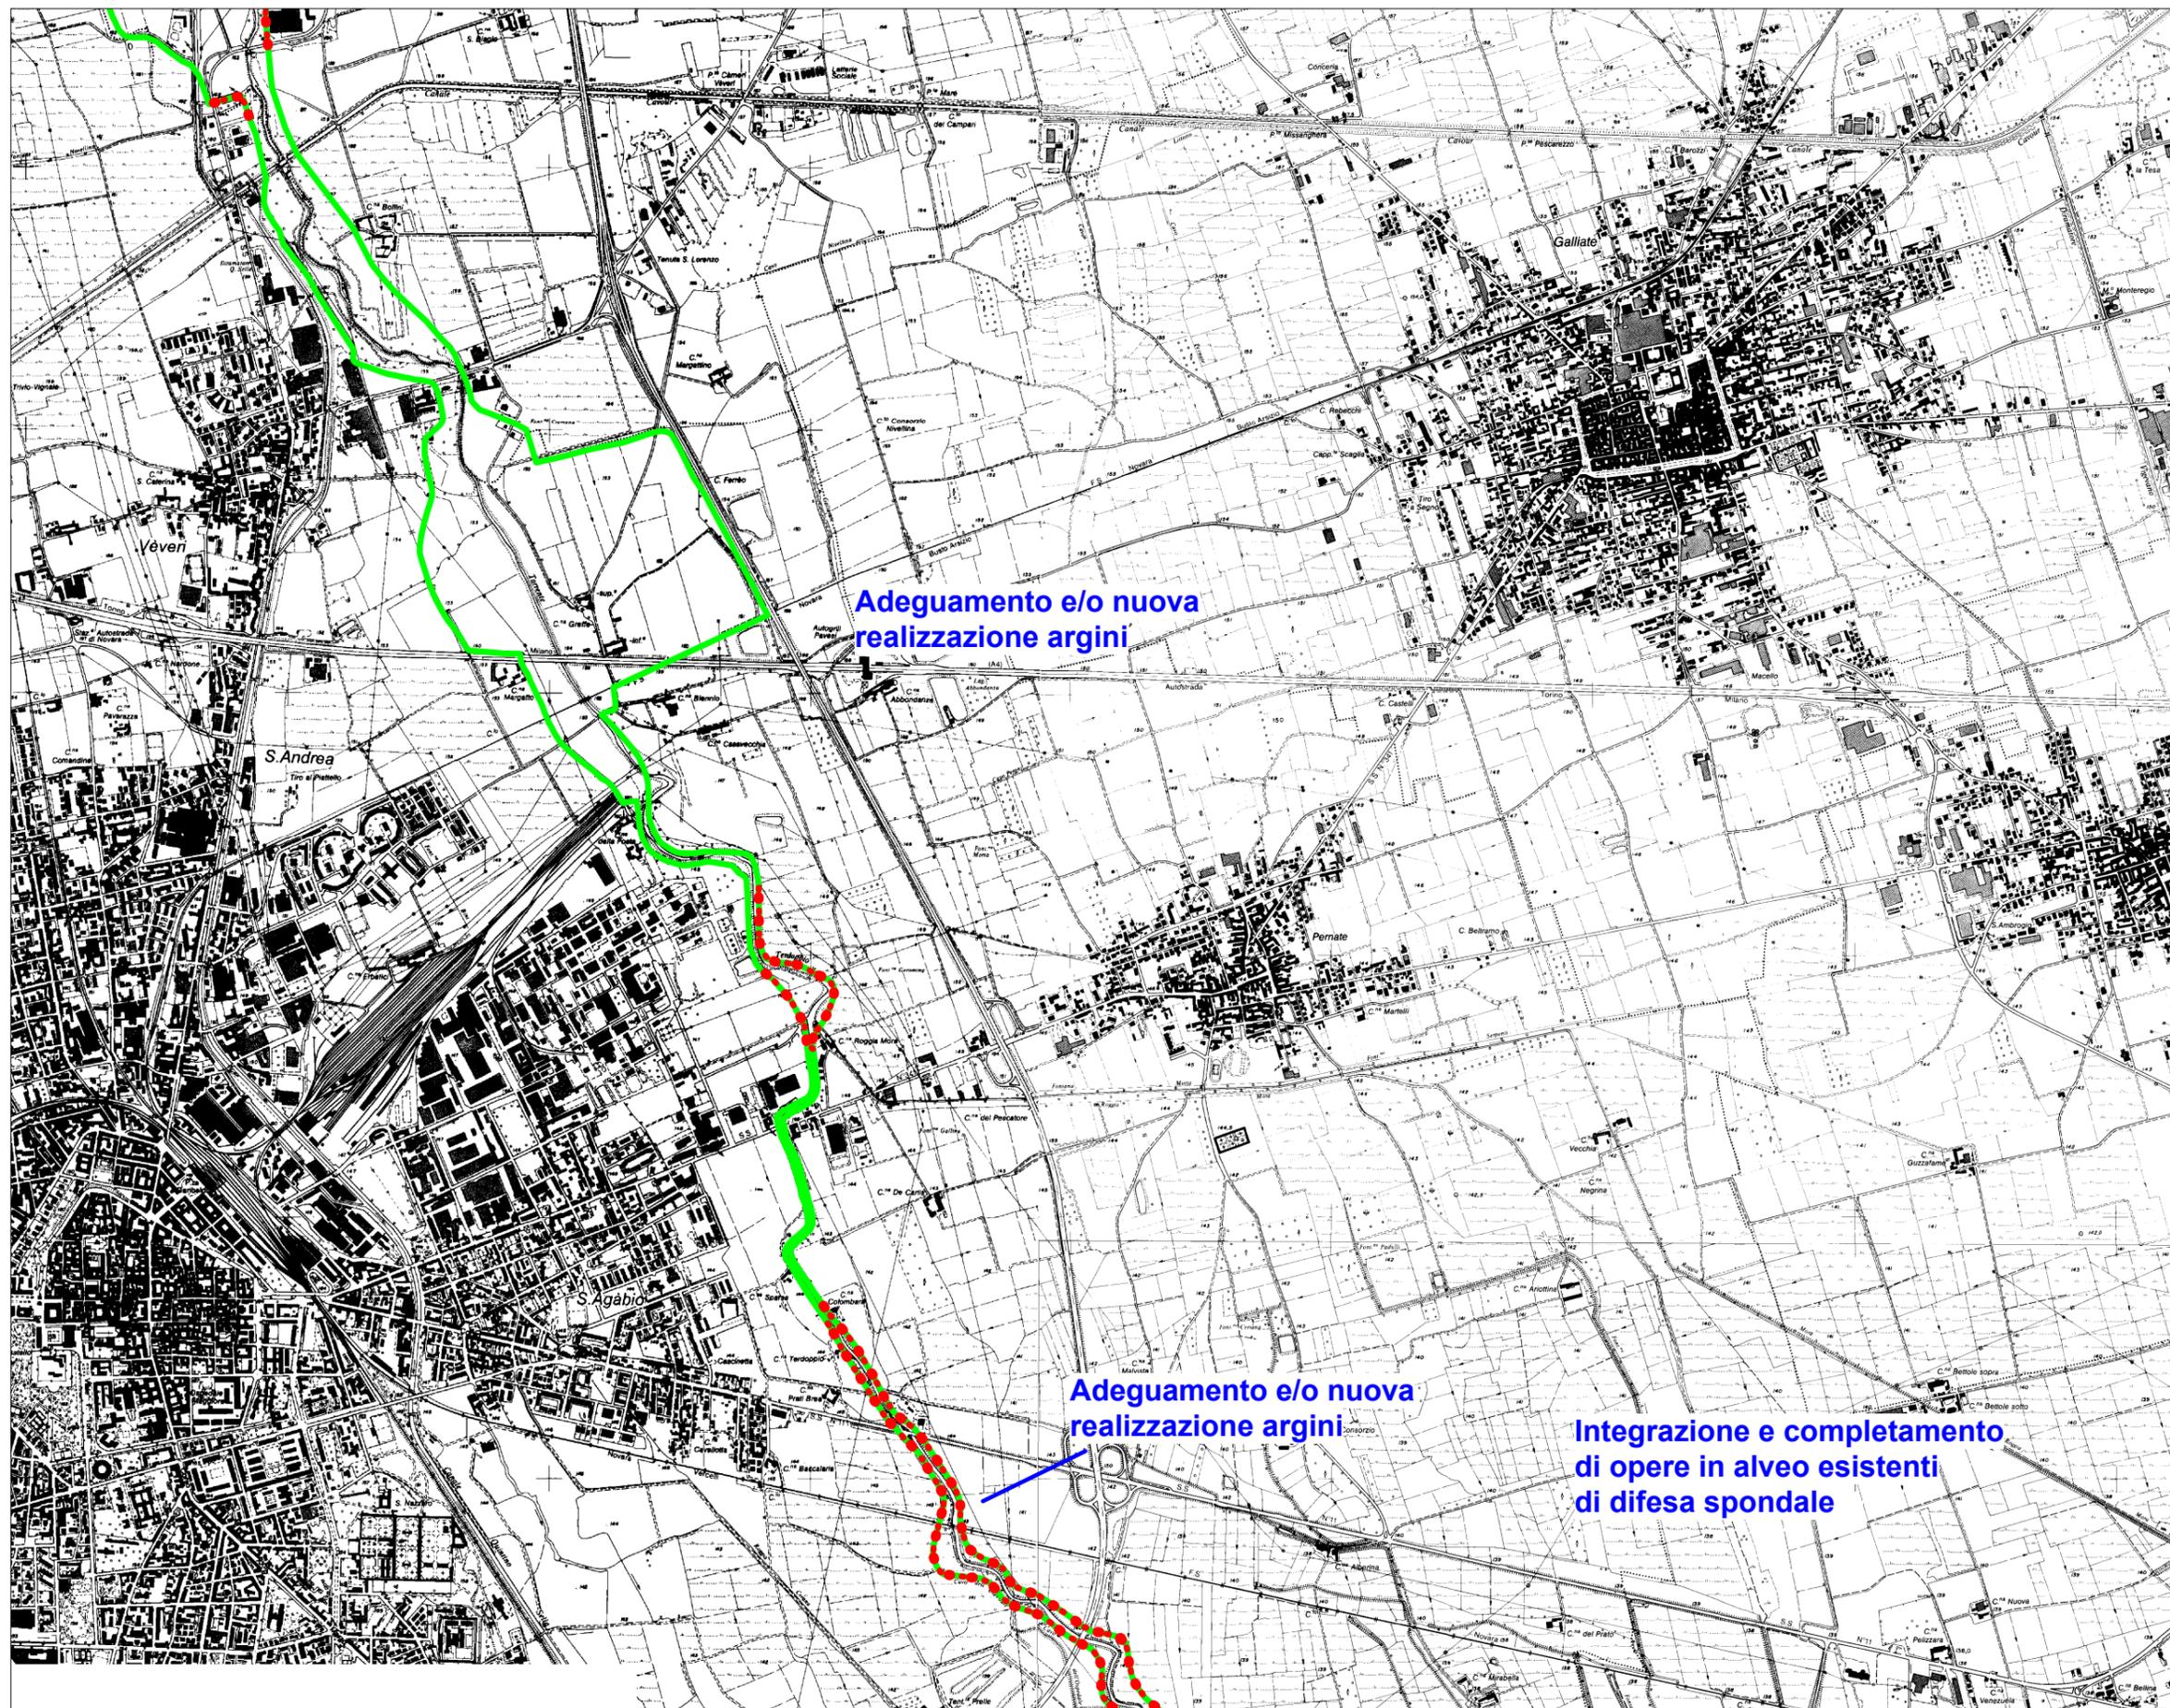



AUTORITA' DI BACINO DEL FIUME PO  
PARMA

Bacino Idrografico  
del Fiume Po  
- Nodi critici -  
Terdoppio - TD01  
Tratto da Novara a Cerano

Interventi di Piano  
(PAI - PSFF)  
Tav. 2 di 3

Scala 1:25.000

— Limite della fascia B  
••••• Limite della fascia B  
di progetto


Adeguamento Interventi  
delle difese  
arginali in  
corrispondenza  
della città

Opere di piano realizzate

■ Argini di progetto  
■ Difese di progetto

Opere esistenti

— Argini esistenti  
— Difese esistenti

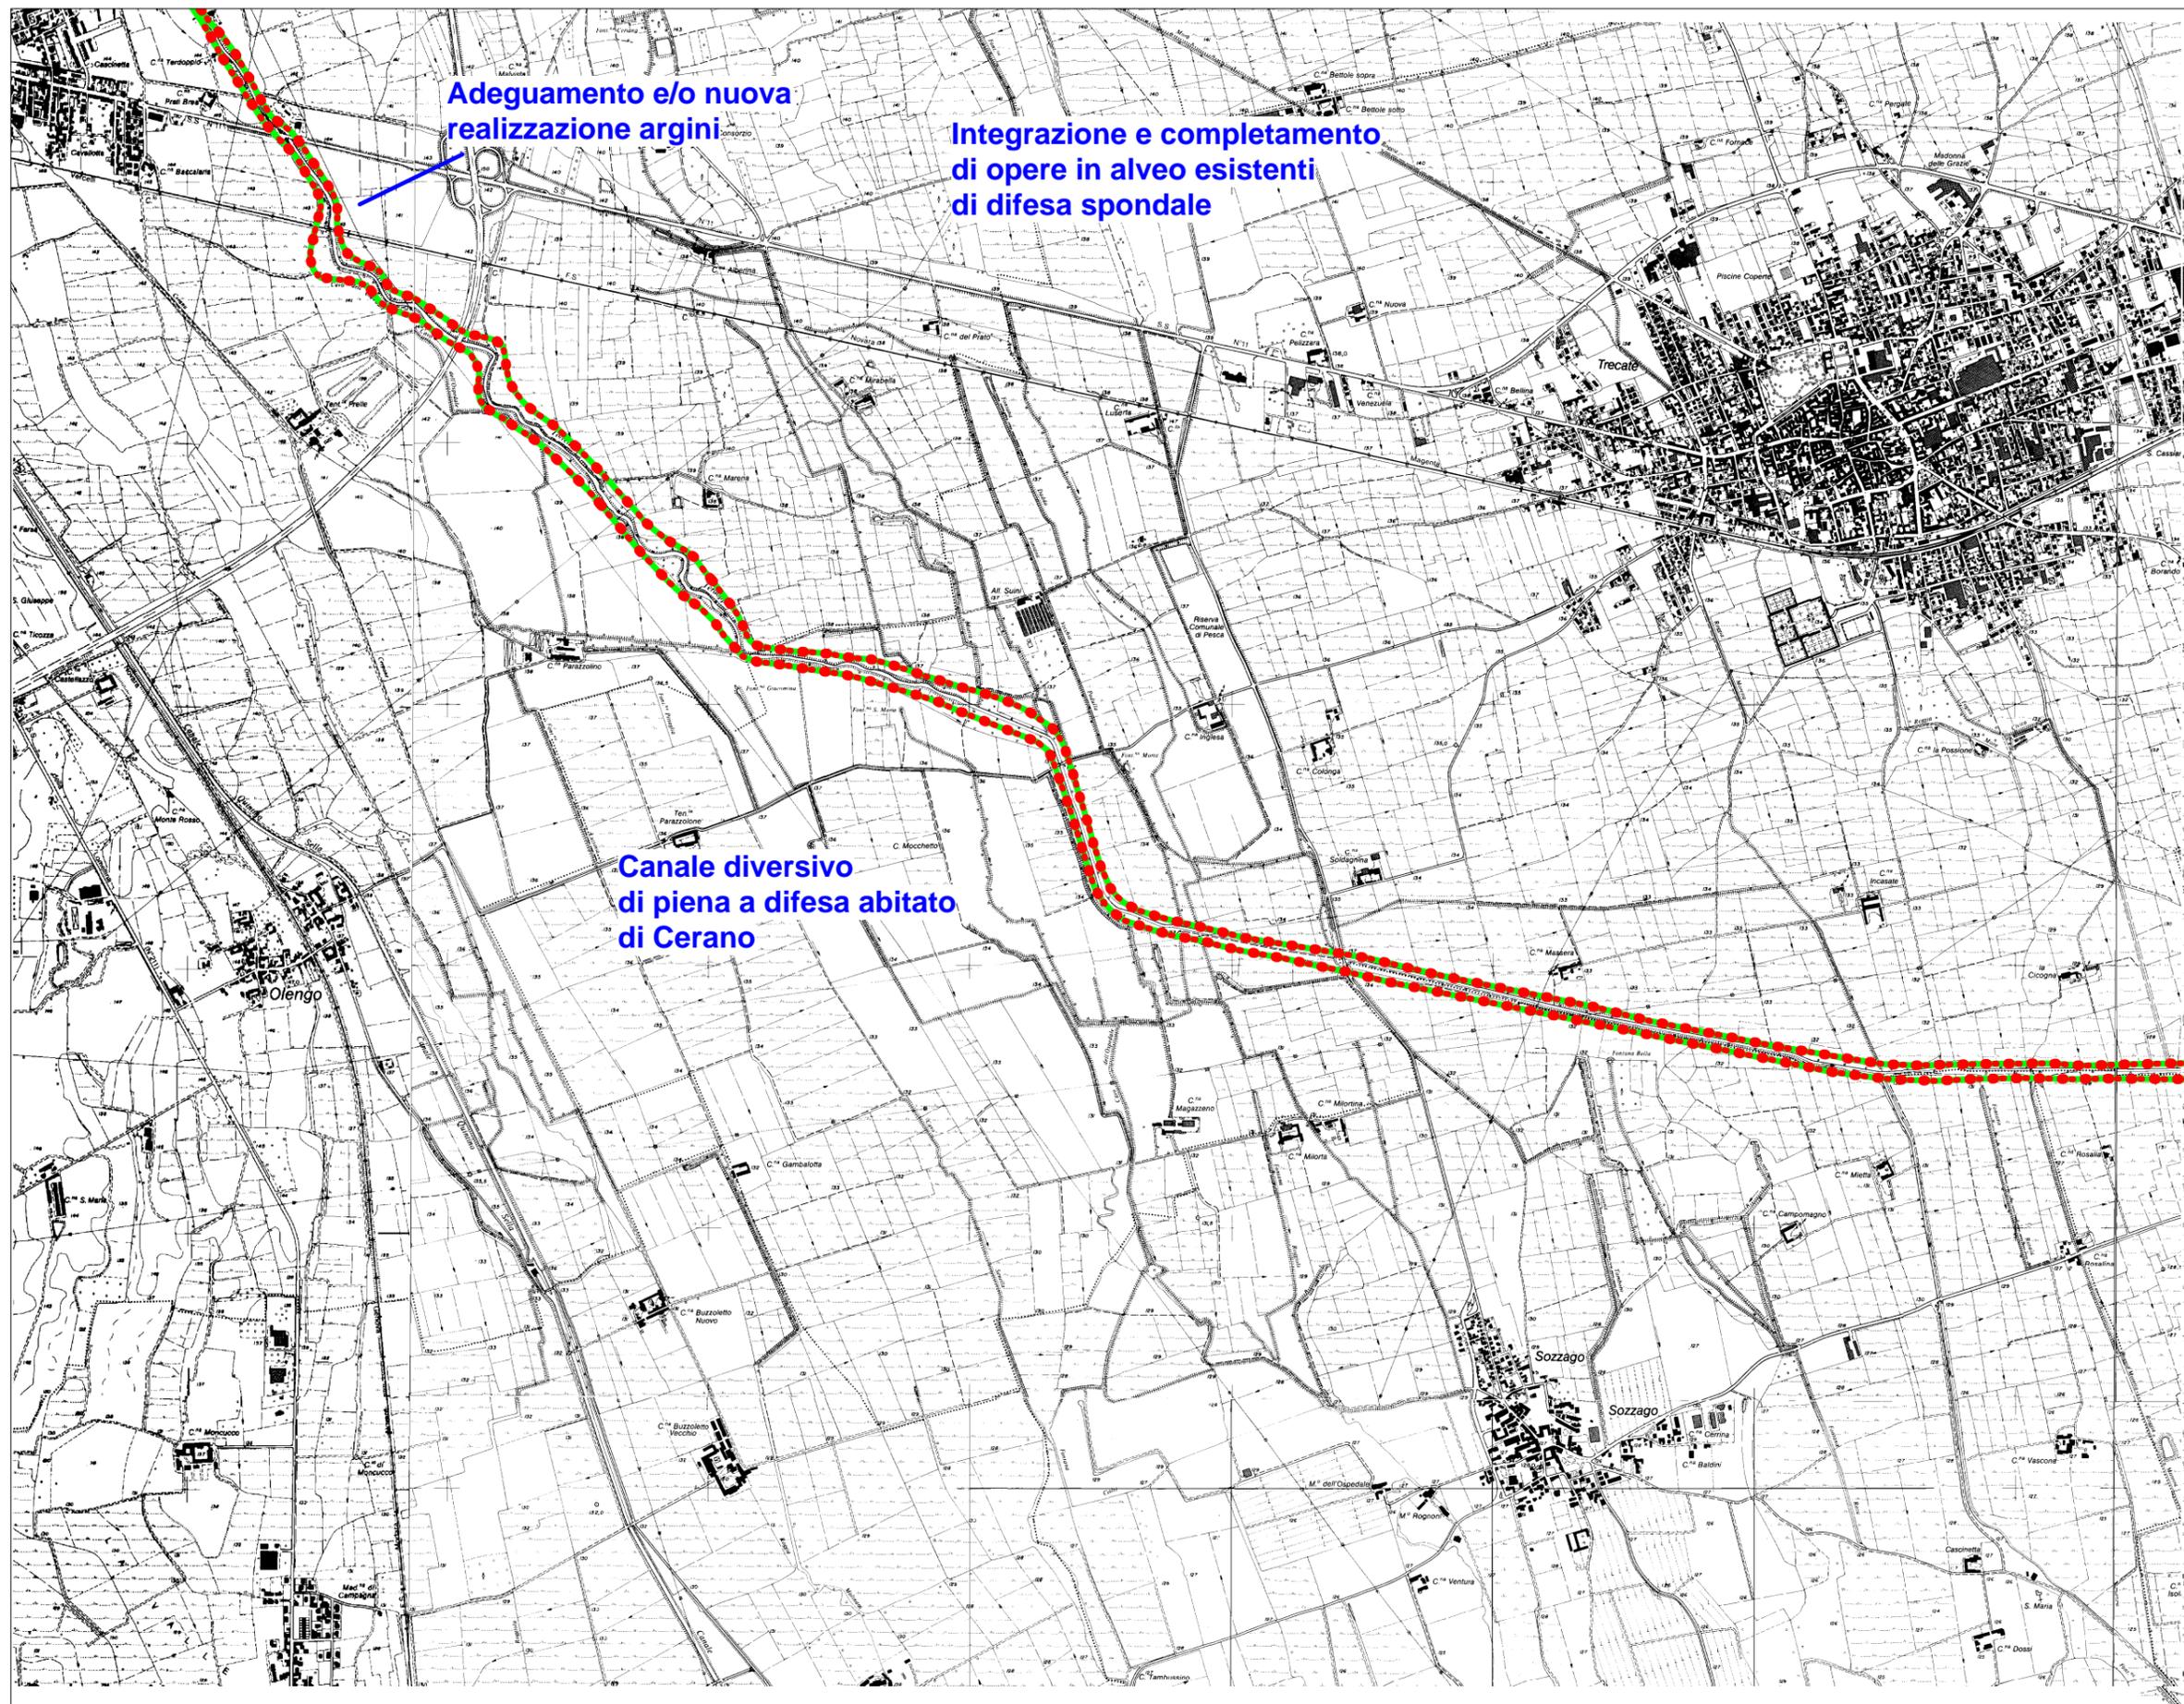

Adeguamento e/o nuova  
realizzazione argini

Integrazione e completamento  
di opere in alveo esistenti  
di difesa spondale

Canale diversivo  
di piena a difesa abitato  
di Cerano



AUTORITA' DI BACINO DEL FIUME PO  
PARMA

### Bacino Idrografico del Fiume Po - Nodi critici -

Terdoppio - TD01  
Tratto da Novara a Cerano

Interventi di Piano  
(PAI - PSFF)  
Tav. 3 di 3

Scala 1:25.000

-  Limite della fascia B
-  Limite della fascia B di progetto

Adeguamento Interventi  
delle difese  
arginali in  
corrispondenza  
della città

#### Opere di piano realizzate

-  Argini di progetto
-  Difese di progetto

#### Opere esistenti

-  Argini esistenti
-  Difese esistenti

**Integrazione e completamento  
di opere in alveo esistenti  
di difesa spondale**

**Canale diversivo  
a difesa abitato  
di Cerano**

