



AUTORITA' DI BACINO DEL FIUME PO

PARMA

Bacino Idrografico  
del Fiume Po  
- Nodi critici -


Dora Baltea - DB01  
Valle D'Aosta

Inquadramento generale

 Limite della fascia B  
 Limite della fascia B  
di progetto

INDICE DELLE TAVOLE

-  Caratteri fisiografici  
e territoriali
-  Caratteri geomorfologici
-  Interventi di Piano (PAI - PSFF)

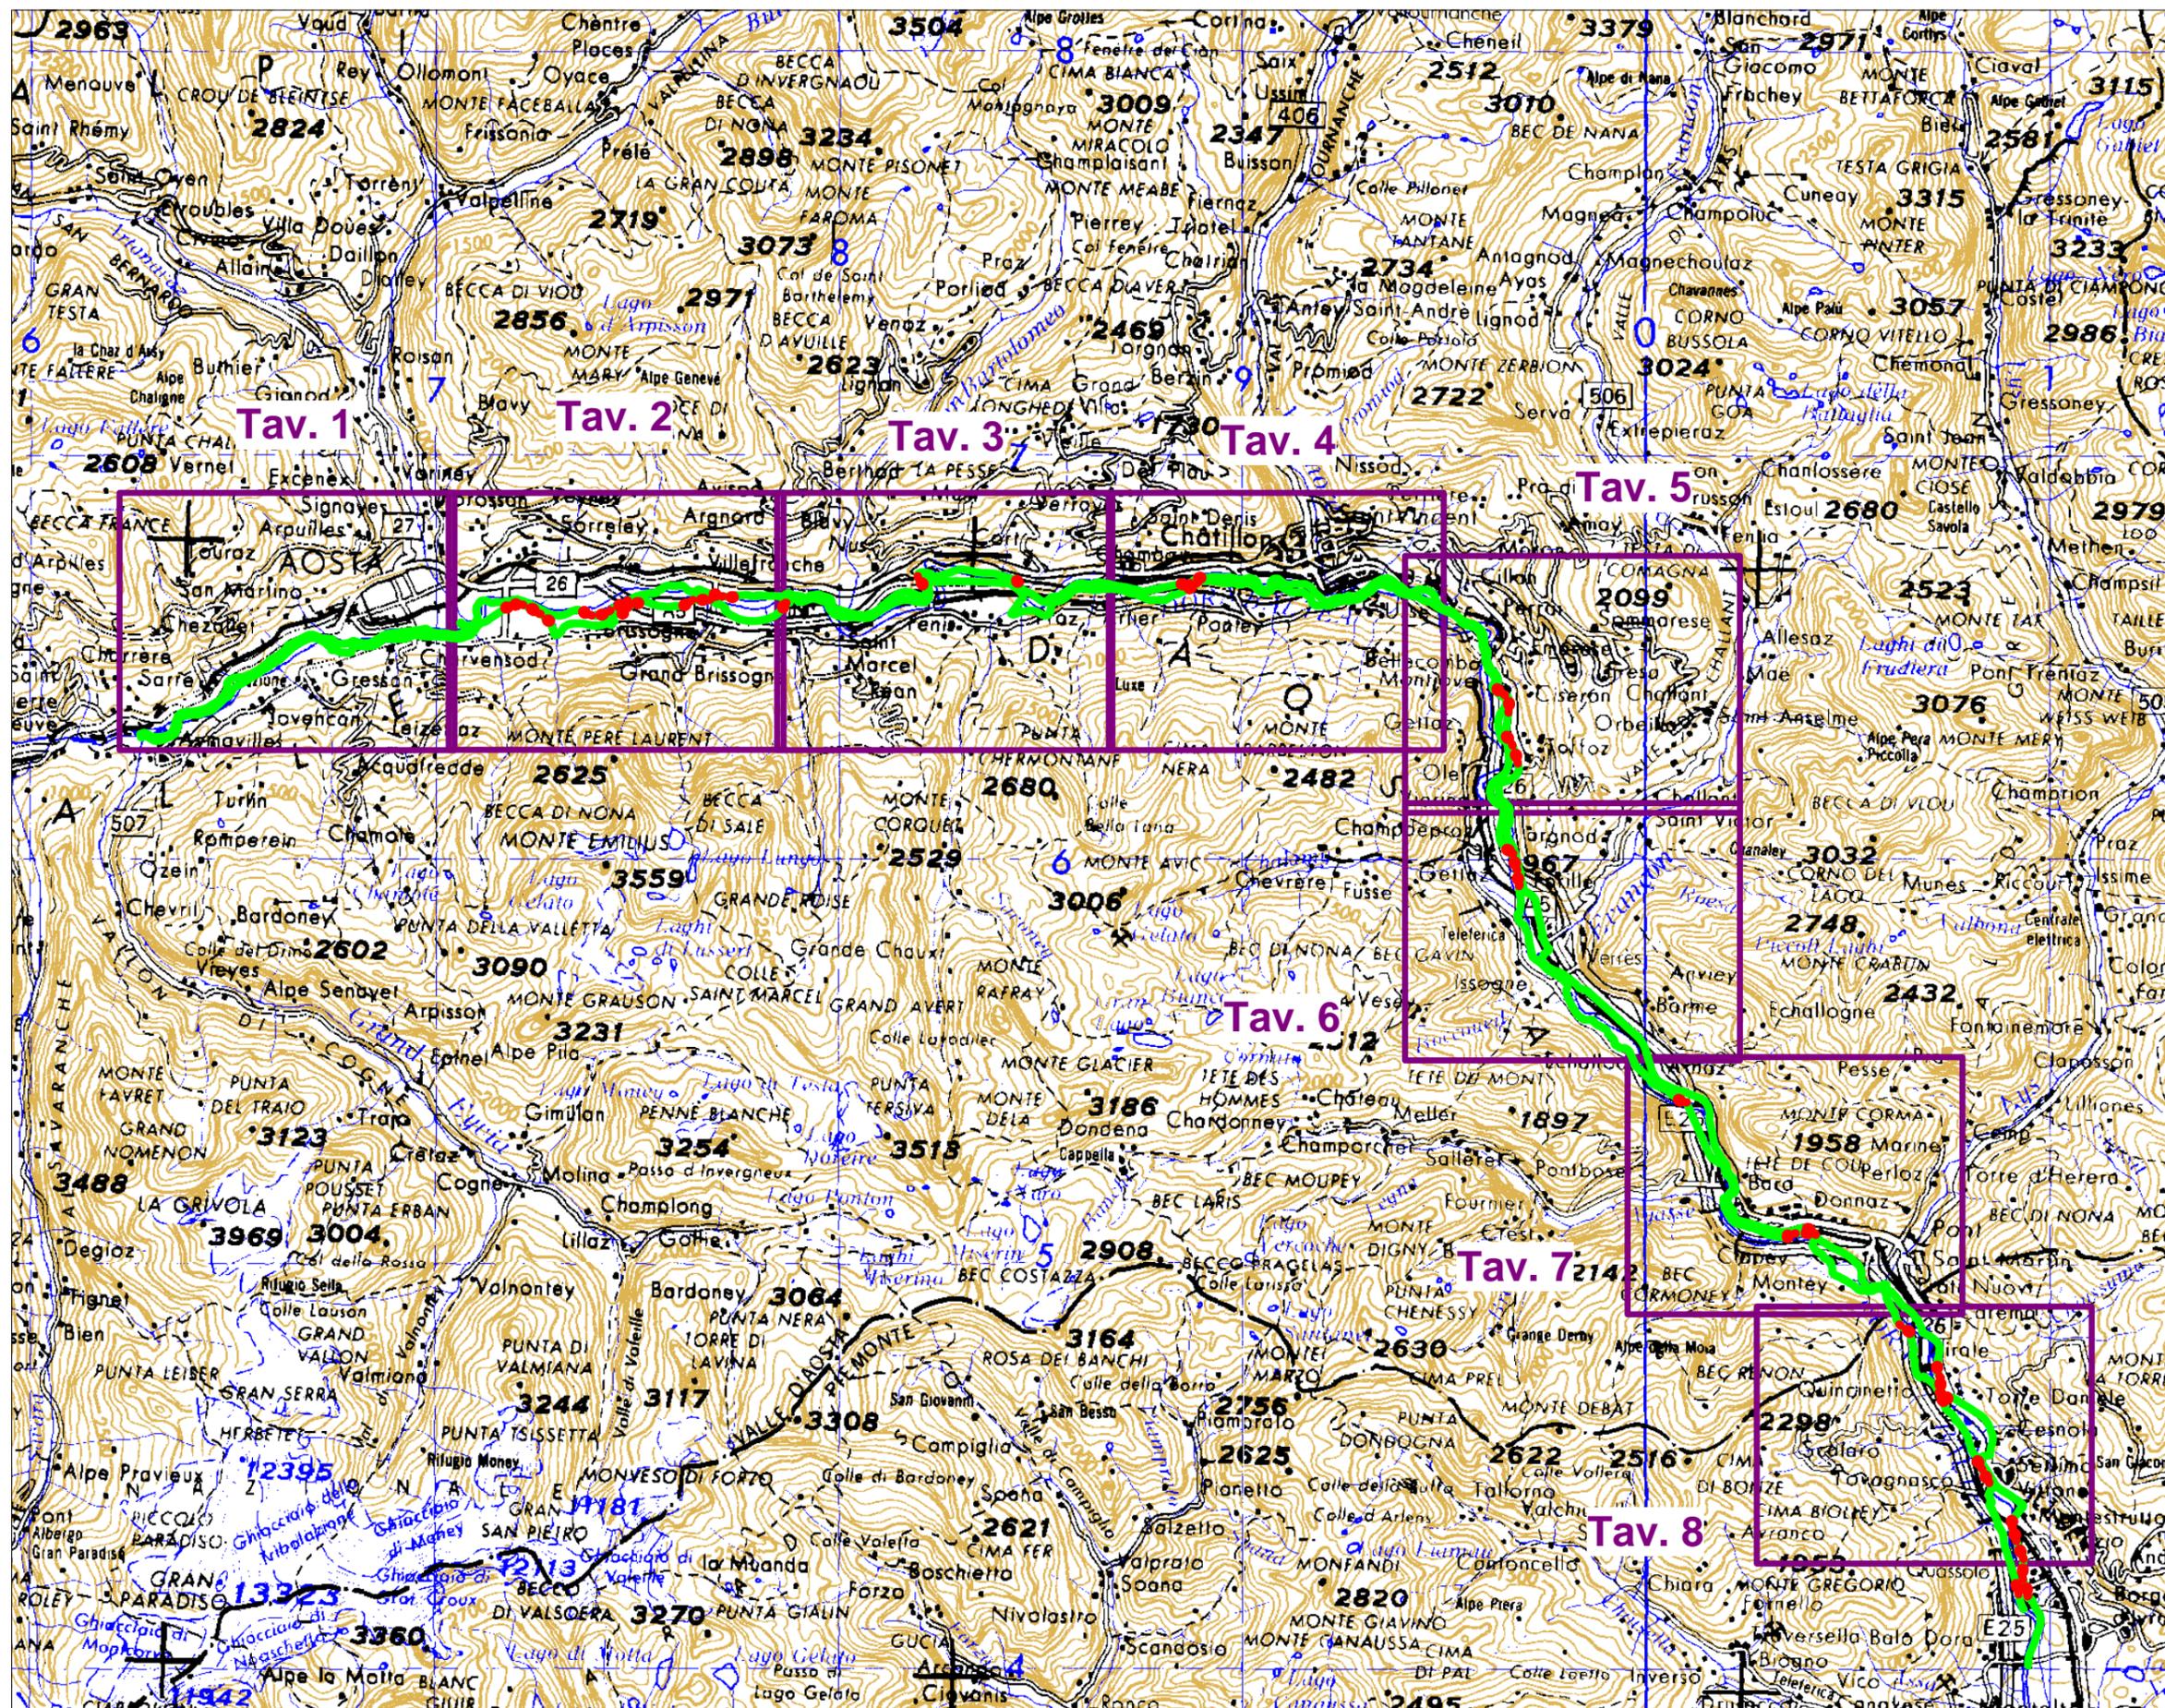



AUTORITA' DI BACINO DEL FIUME PO  
PARMA

### Bacino Idrografico del Fiume Po - Nodi critici -

Dora Baltea - DB01  
Valle D'Aosta

Interventi di Piano  
(PAI - PSFF)  
Tav. 1 di 8

Scala 1:25.000

- Limite della fascia B
- Limite della fascia B di progetto

Adeguamento Interventi  
delle difese  
arginali in  
corrispondenza  
della città

#### Opere di piano realizzate

- Argini di progetto
- Difese di progetto


#### Opere esistenti

- Argini esistenti
- Difese esistenti

Adeguamento e/o nuova realizzazione  
di difese spondali a carattere puntuale  
a difesa di abitati e infrastrutture

Opere di controllo del trasporto  
solido e di erosione del fondo  
alveo (soglie di stabilizzazione)

Adeguamento e/o realizzazione  
di argini a carattere locale

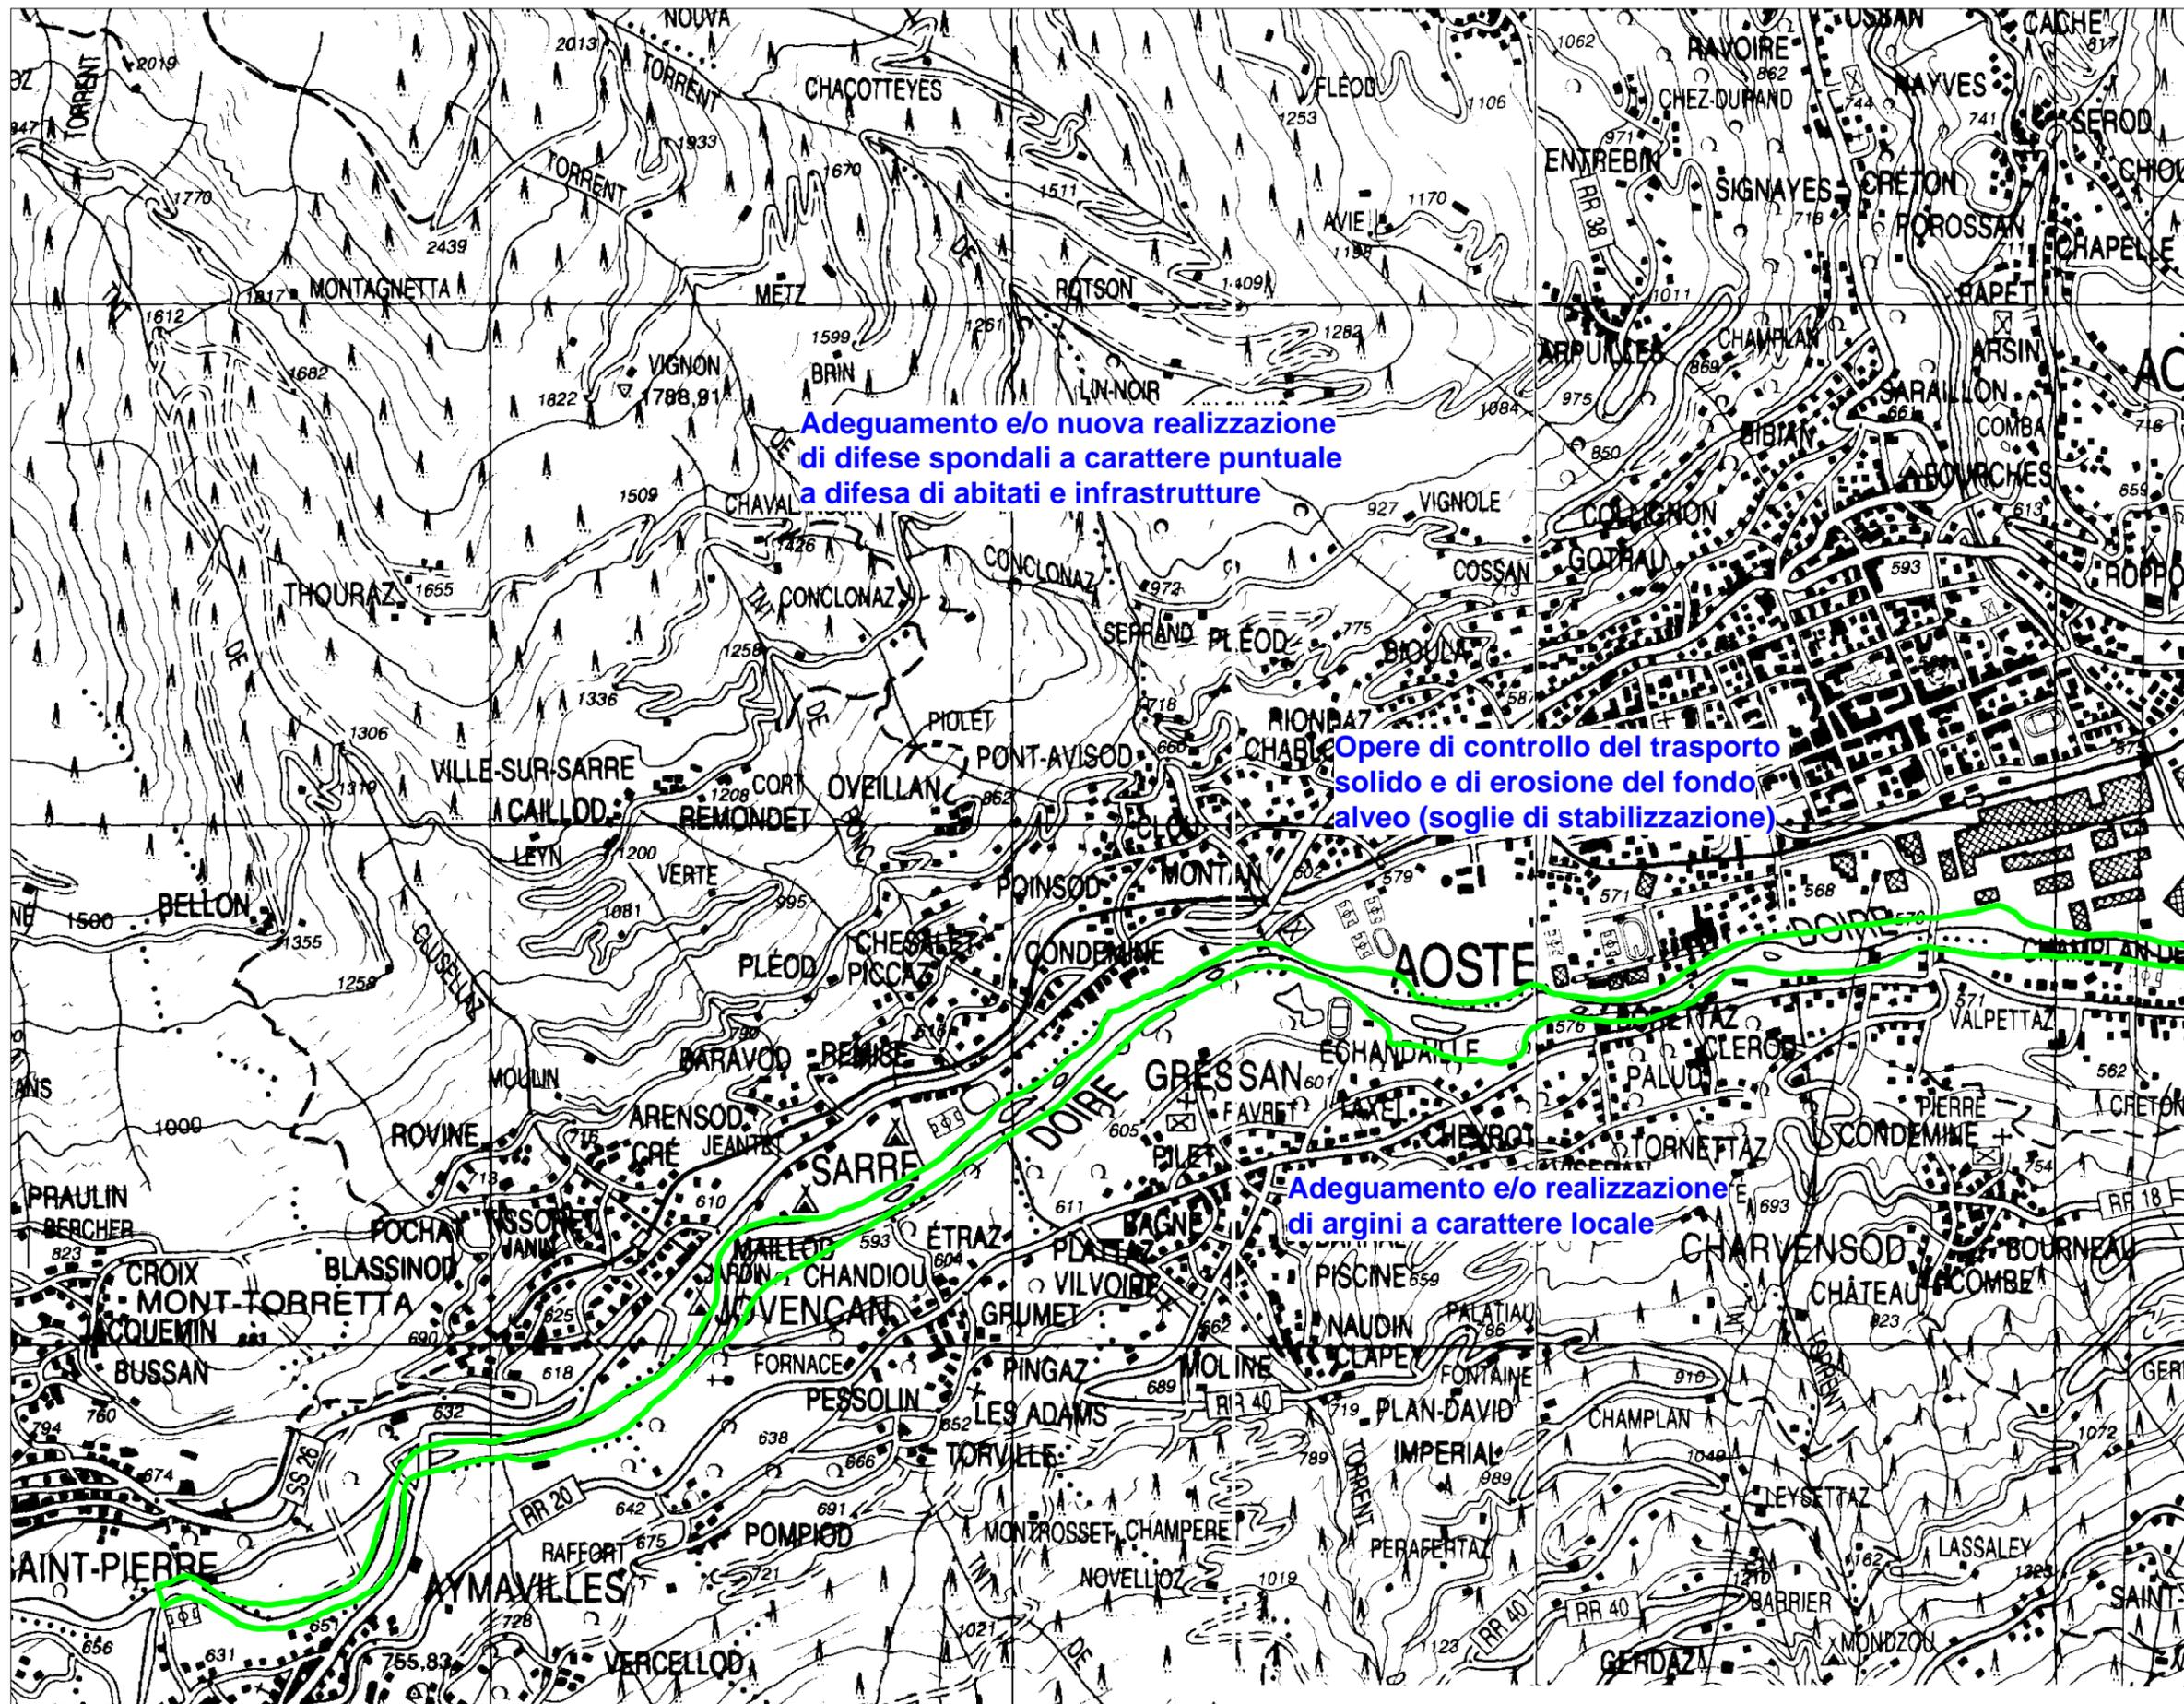



AUTORITA' DI BACINO DEL FIUME PO  
PARMA

Bacino Idrografico  
del Fiume Po  
- Nodi critici -

Dora Baltea - DB01  
Valle D'Aosta

Interventi di Piano  
(PAI - PSFF)  
Tav. 2 di 8

Scala 1:25.000

 Limite della fascia B  
 Limite della fascia B  
di progetto


 Interventi  
delle difese  
arginali in  
corrispondenza  
della città

Opere di piano realizzate

 Argini di progetto  
 Difese di progetto

Opere esistenti

 Argini esistenti  
 Difese esistenti

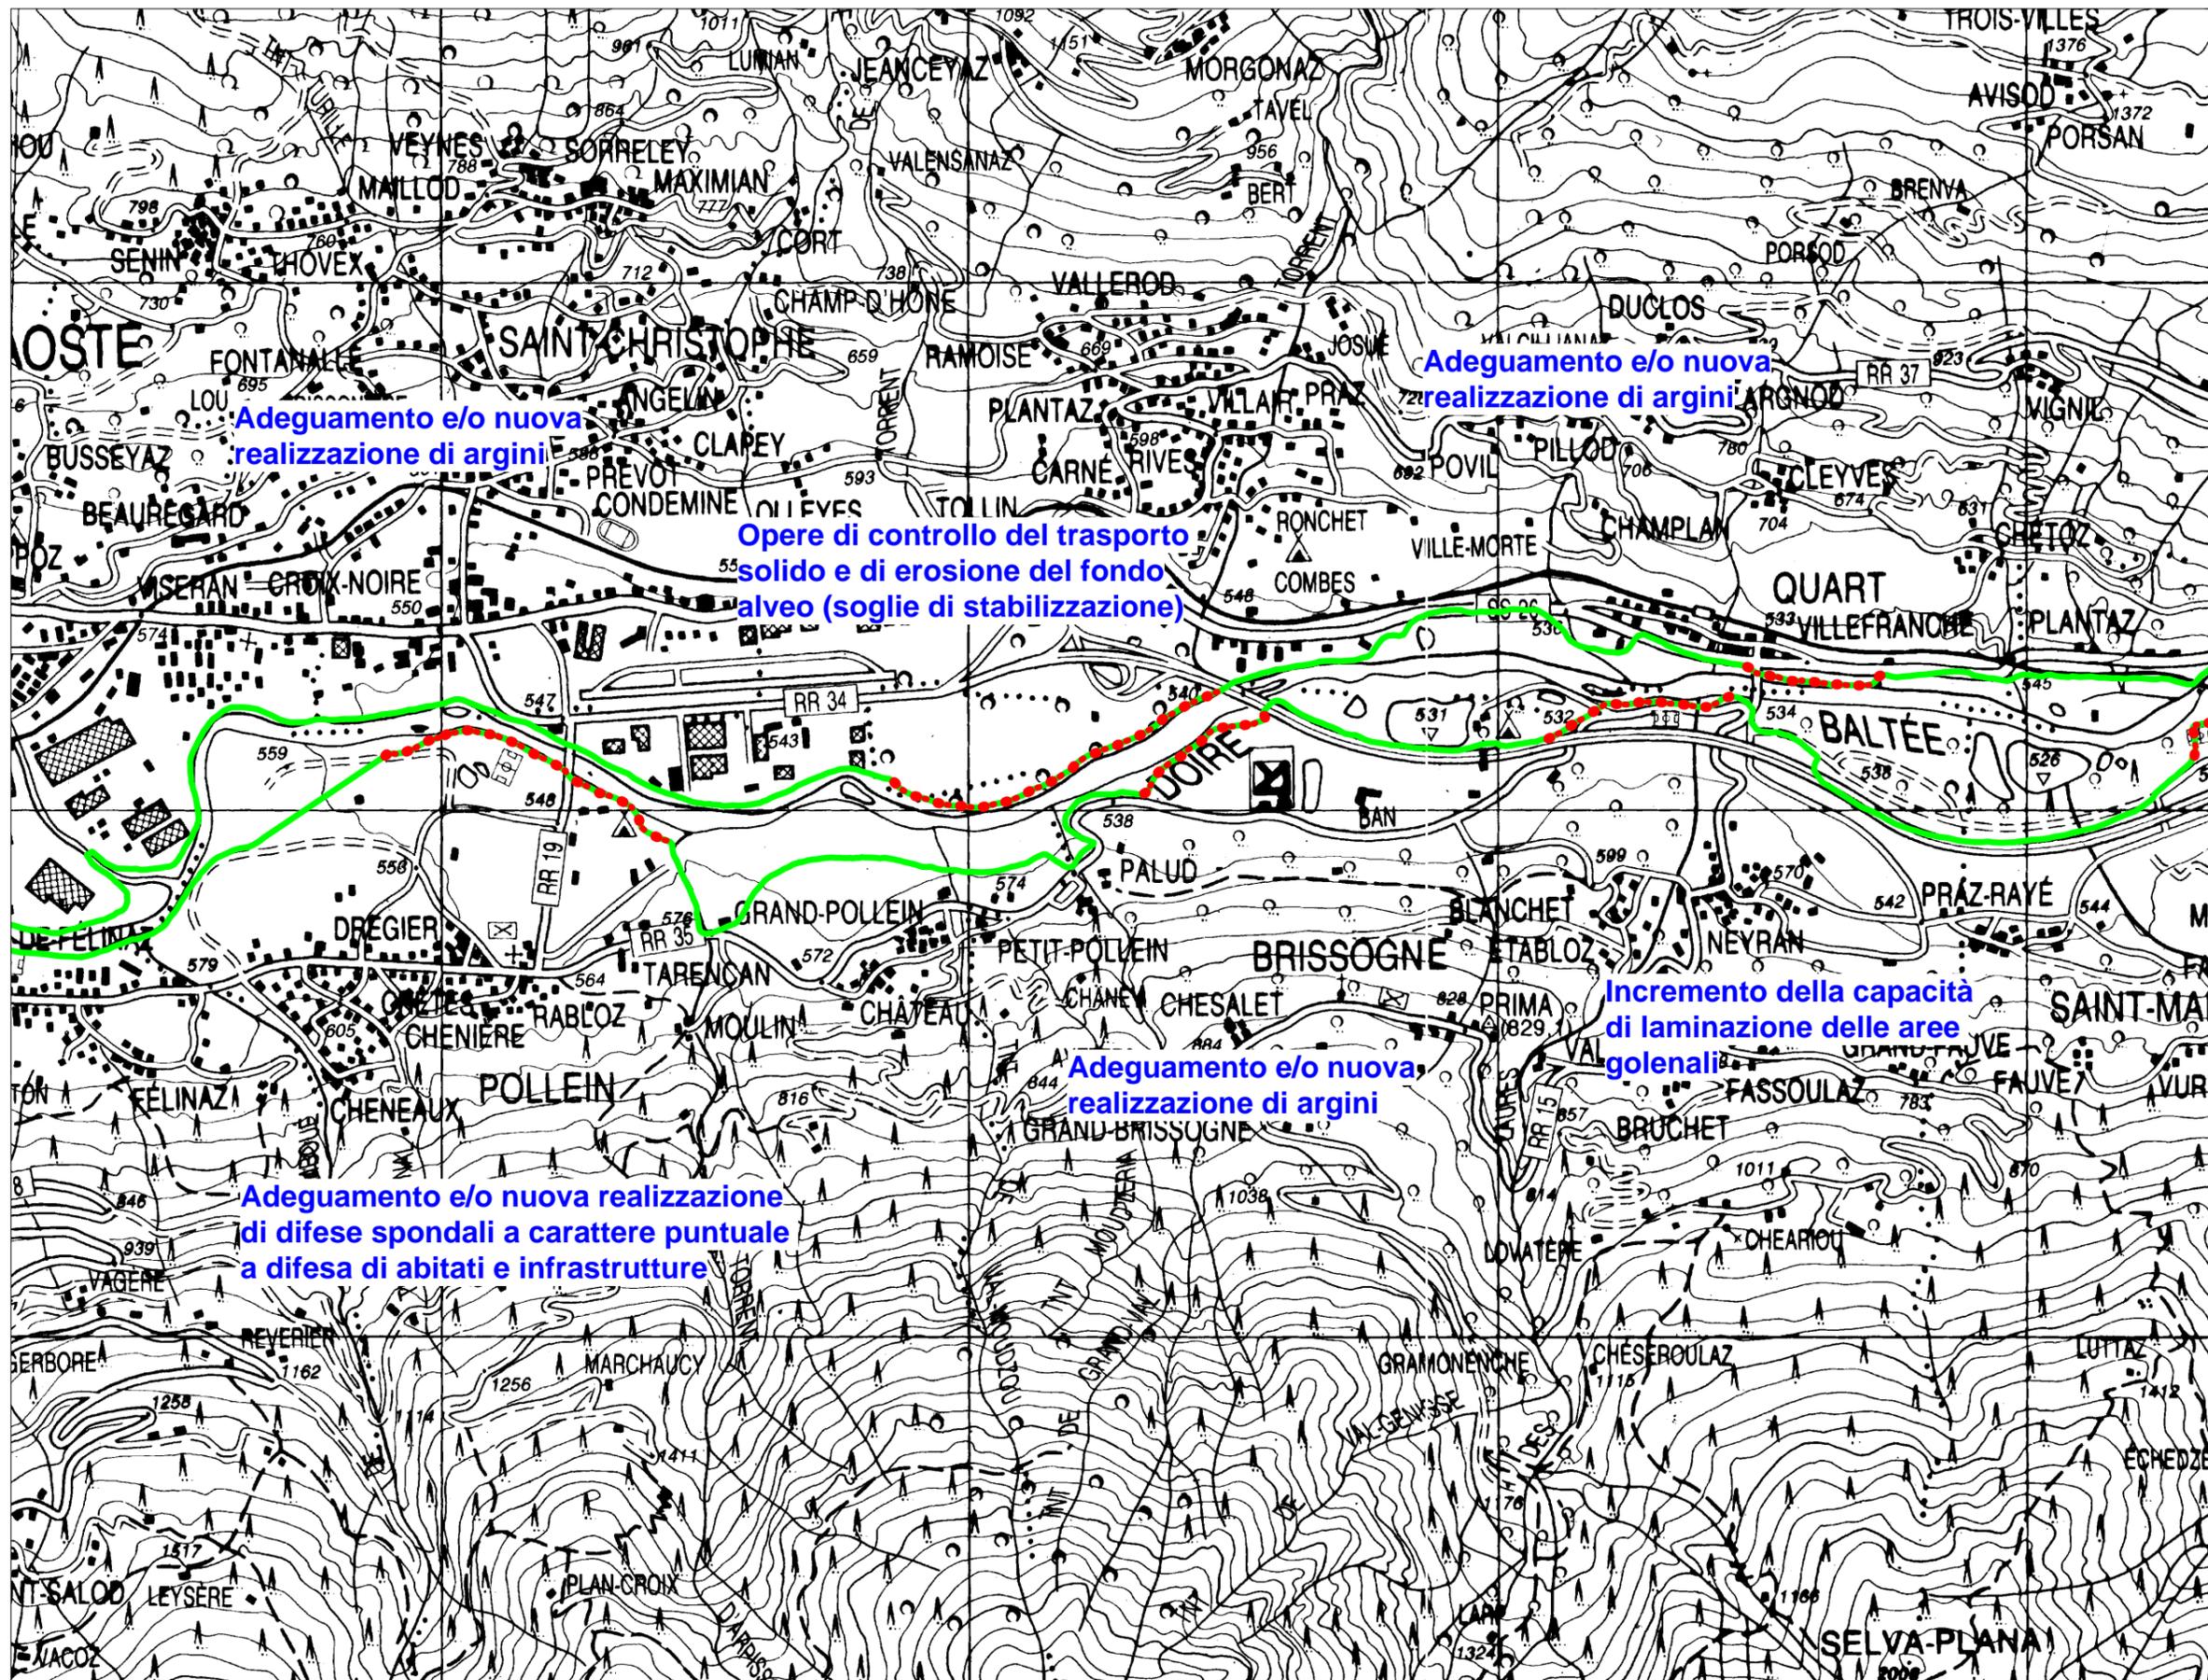

Adeguamento e/o nuova  
realizzazione di argini

Opere di controllo del trasporto  
solido e di erosione del fondo  
alveo (soglie di stabilizzazione)

Adeguamento e/o nuova  
realizzazione di argini

Incremento della capacità  
di laminazione delle aree  
golenali

Adeguamento e/o nuova  
realizzazione di argini

Adeguamento e/o nuova realizzazione  
di difese spondali a carattere puntuale  
a difesa di abitati e infrastrutture



AUTORITA' DI BACINO DEL FIUME PO  
PARMA

Bacino Idrografico  
del Fiume Po  
- Nodi critici -

Dora Baltea - DB01  
Valle D'Aosta

Interventi di Piano  
(PAI - PSFF)  
Tav. 3 di 8

Scala 1:25.000

-  Limite della fascia B
-  Limite della fascia B di progetto


 Interventi delle difese arginali in corrispondenza della città

Opere di piano realizzate

-  Argini di progetto
-  Difese di progetto

Opere esistenti

-  Argini esistenti
-  Difese esistenti

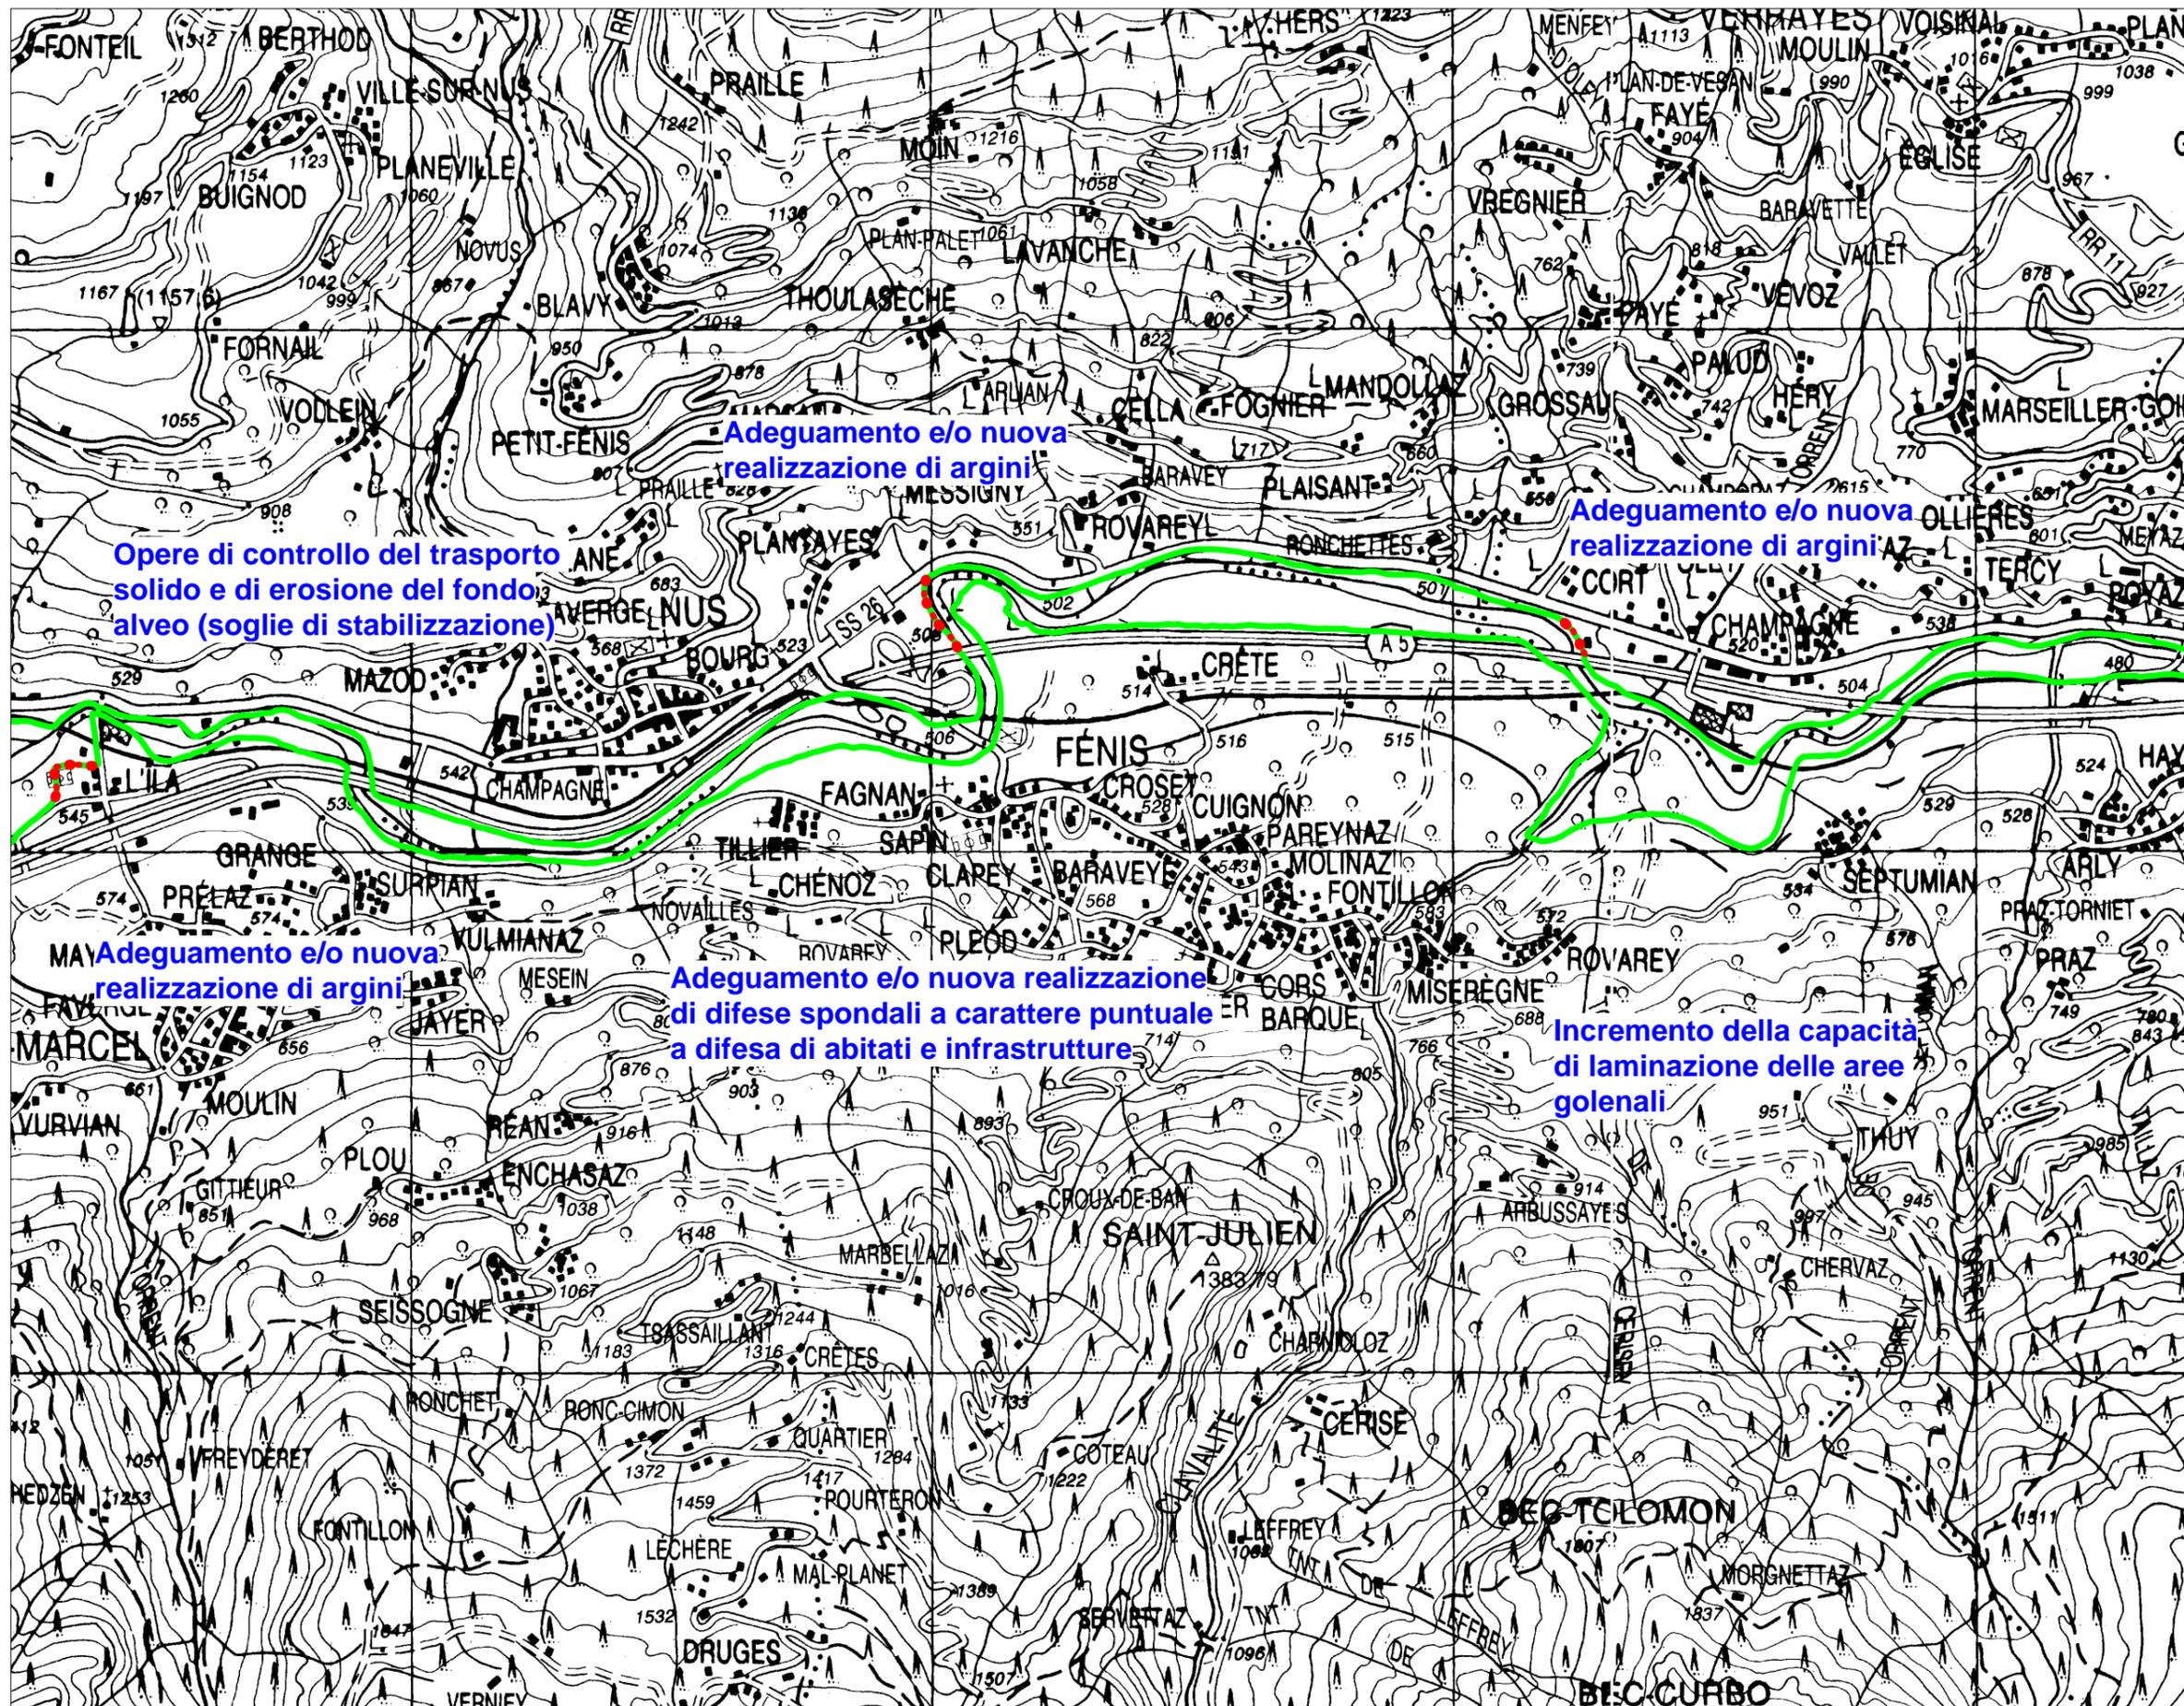



AUTORITA' DI BACINO DEL FIUME PO  
PARMA

Bacino Idrografico  
del Fiume Po  
- Nodi critici -

Dora Baltea - DB01  
Valle D'Aosta

Interventi di Piano  
(PAI - PSFF)  
Tav. 4 di 8

Scala 1:25.000

 Limite della fascia B  
 Limite della fascia B  
di progetto


 Interventi  
delle difese  
arginali in  
corrispondenza  
della città

Opere di piano realizzate

 Argini di progetto  
 Difese di progetto

Opere esistenti

 Argini esistenti  
 Difese esistenti

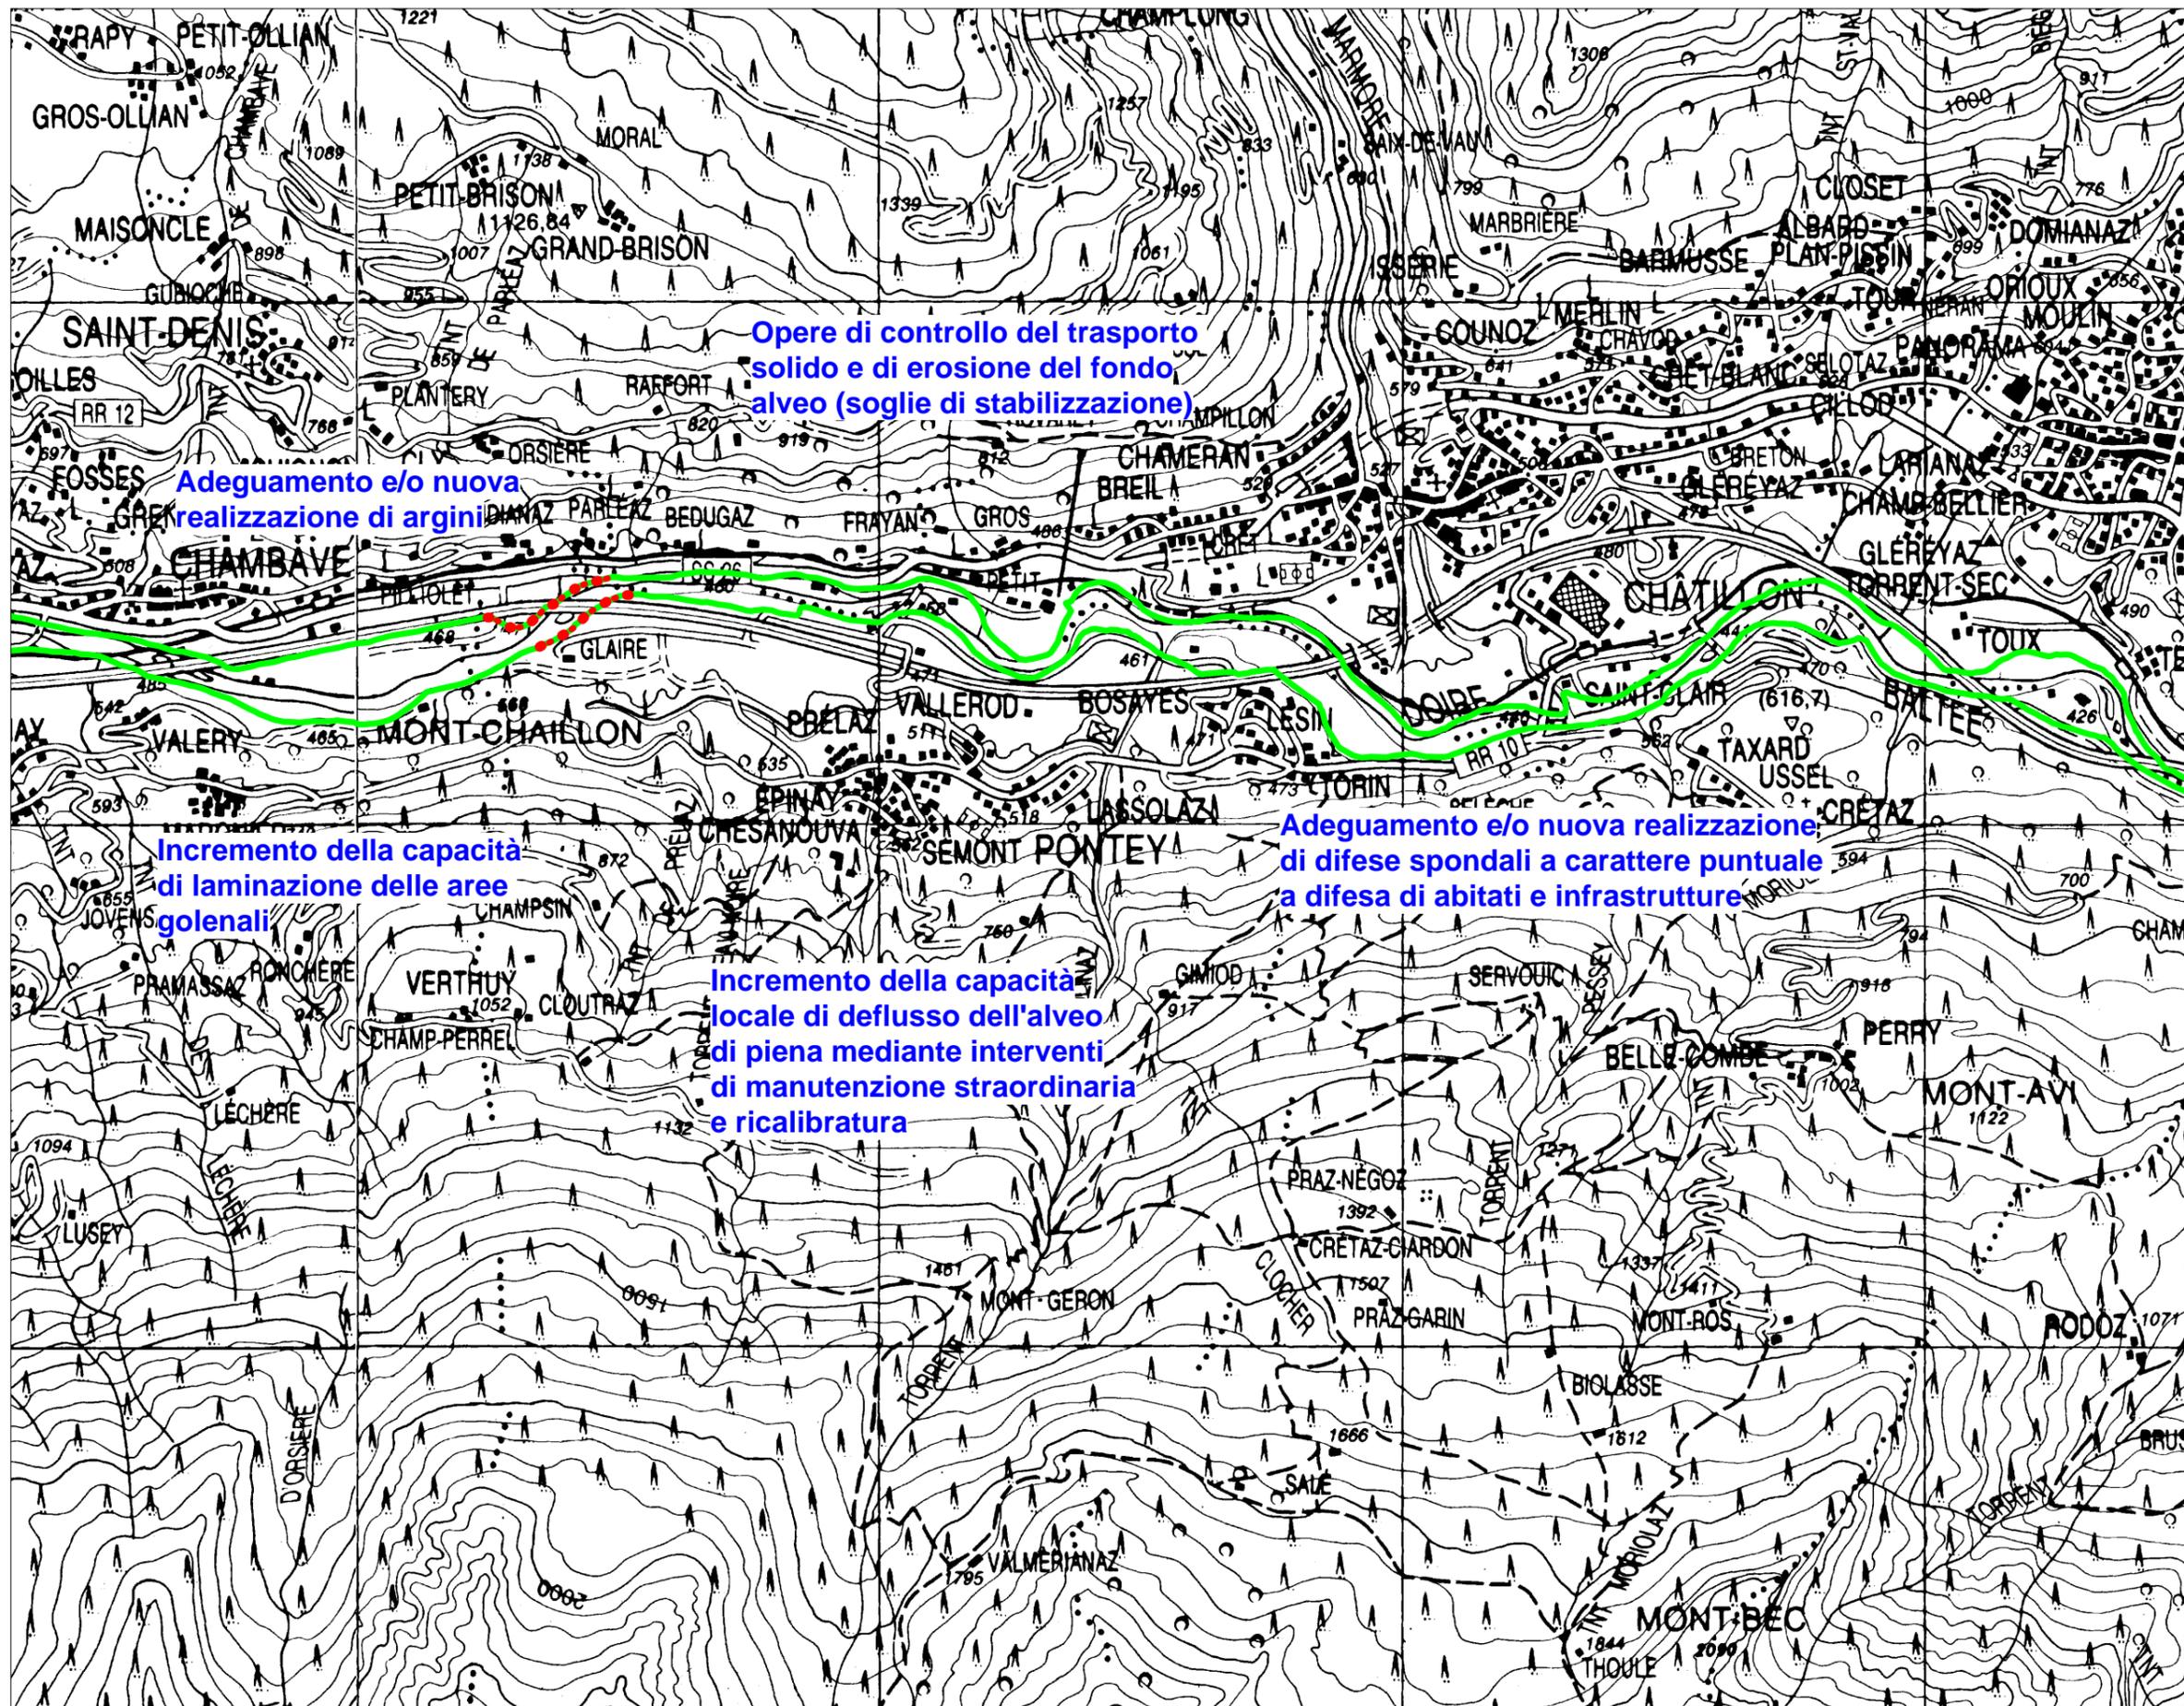

Opere di controllo del trasporto  
solido e di erosione del fondo  
alveo (soglie di stabilizzazione)

Adegumento e/o nuova  
realizzazione di argini

Incremento della capacità  
di laminazione delle aree  
golenali

Incremento della capacità  
locale di deflusso dell'alveo  
di piena mediante interventi  
di manutenzione straordinaria  
e ricalibratura

Adegumento e/o nuova realizzazione  
di difese spondali a carattere puntuale  
a difesa di abitati e infrastrutture



AUTORITA' DI BACINO DEL FIUME PO  
PARMA

### Bacino Idrografico del Fiume Po - Nodi critici -

Dora Baltea - DB01  
Valle D'Aosta

Interventi di Piano  
(PAI - PSFF)  
Tav. 5 di 8

Scala 1:25.000

- Limite della fascia B
- Limite della fascia B di progetto


Adeguamento Interventi delle difese arginali in corrispondenza della città

#### Opere di piano realizzate

- Argini di progetto
- Difese di progetto

#### Opere esistenti

- Argini esistenti
- Difese esistenti

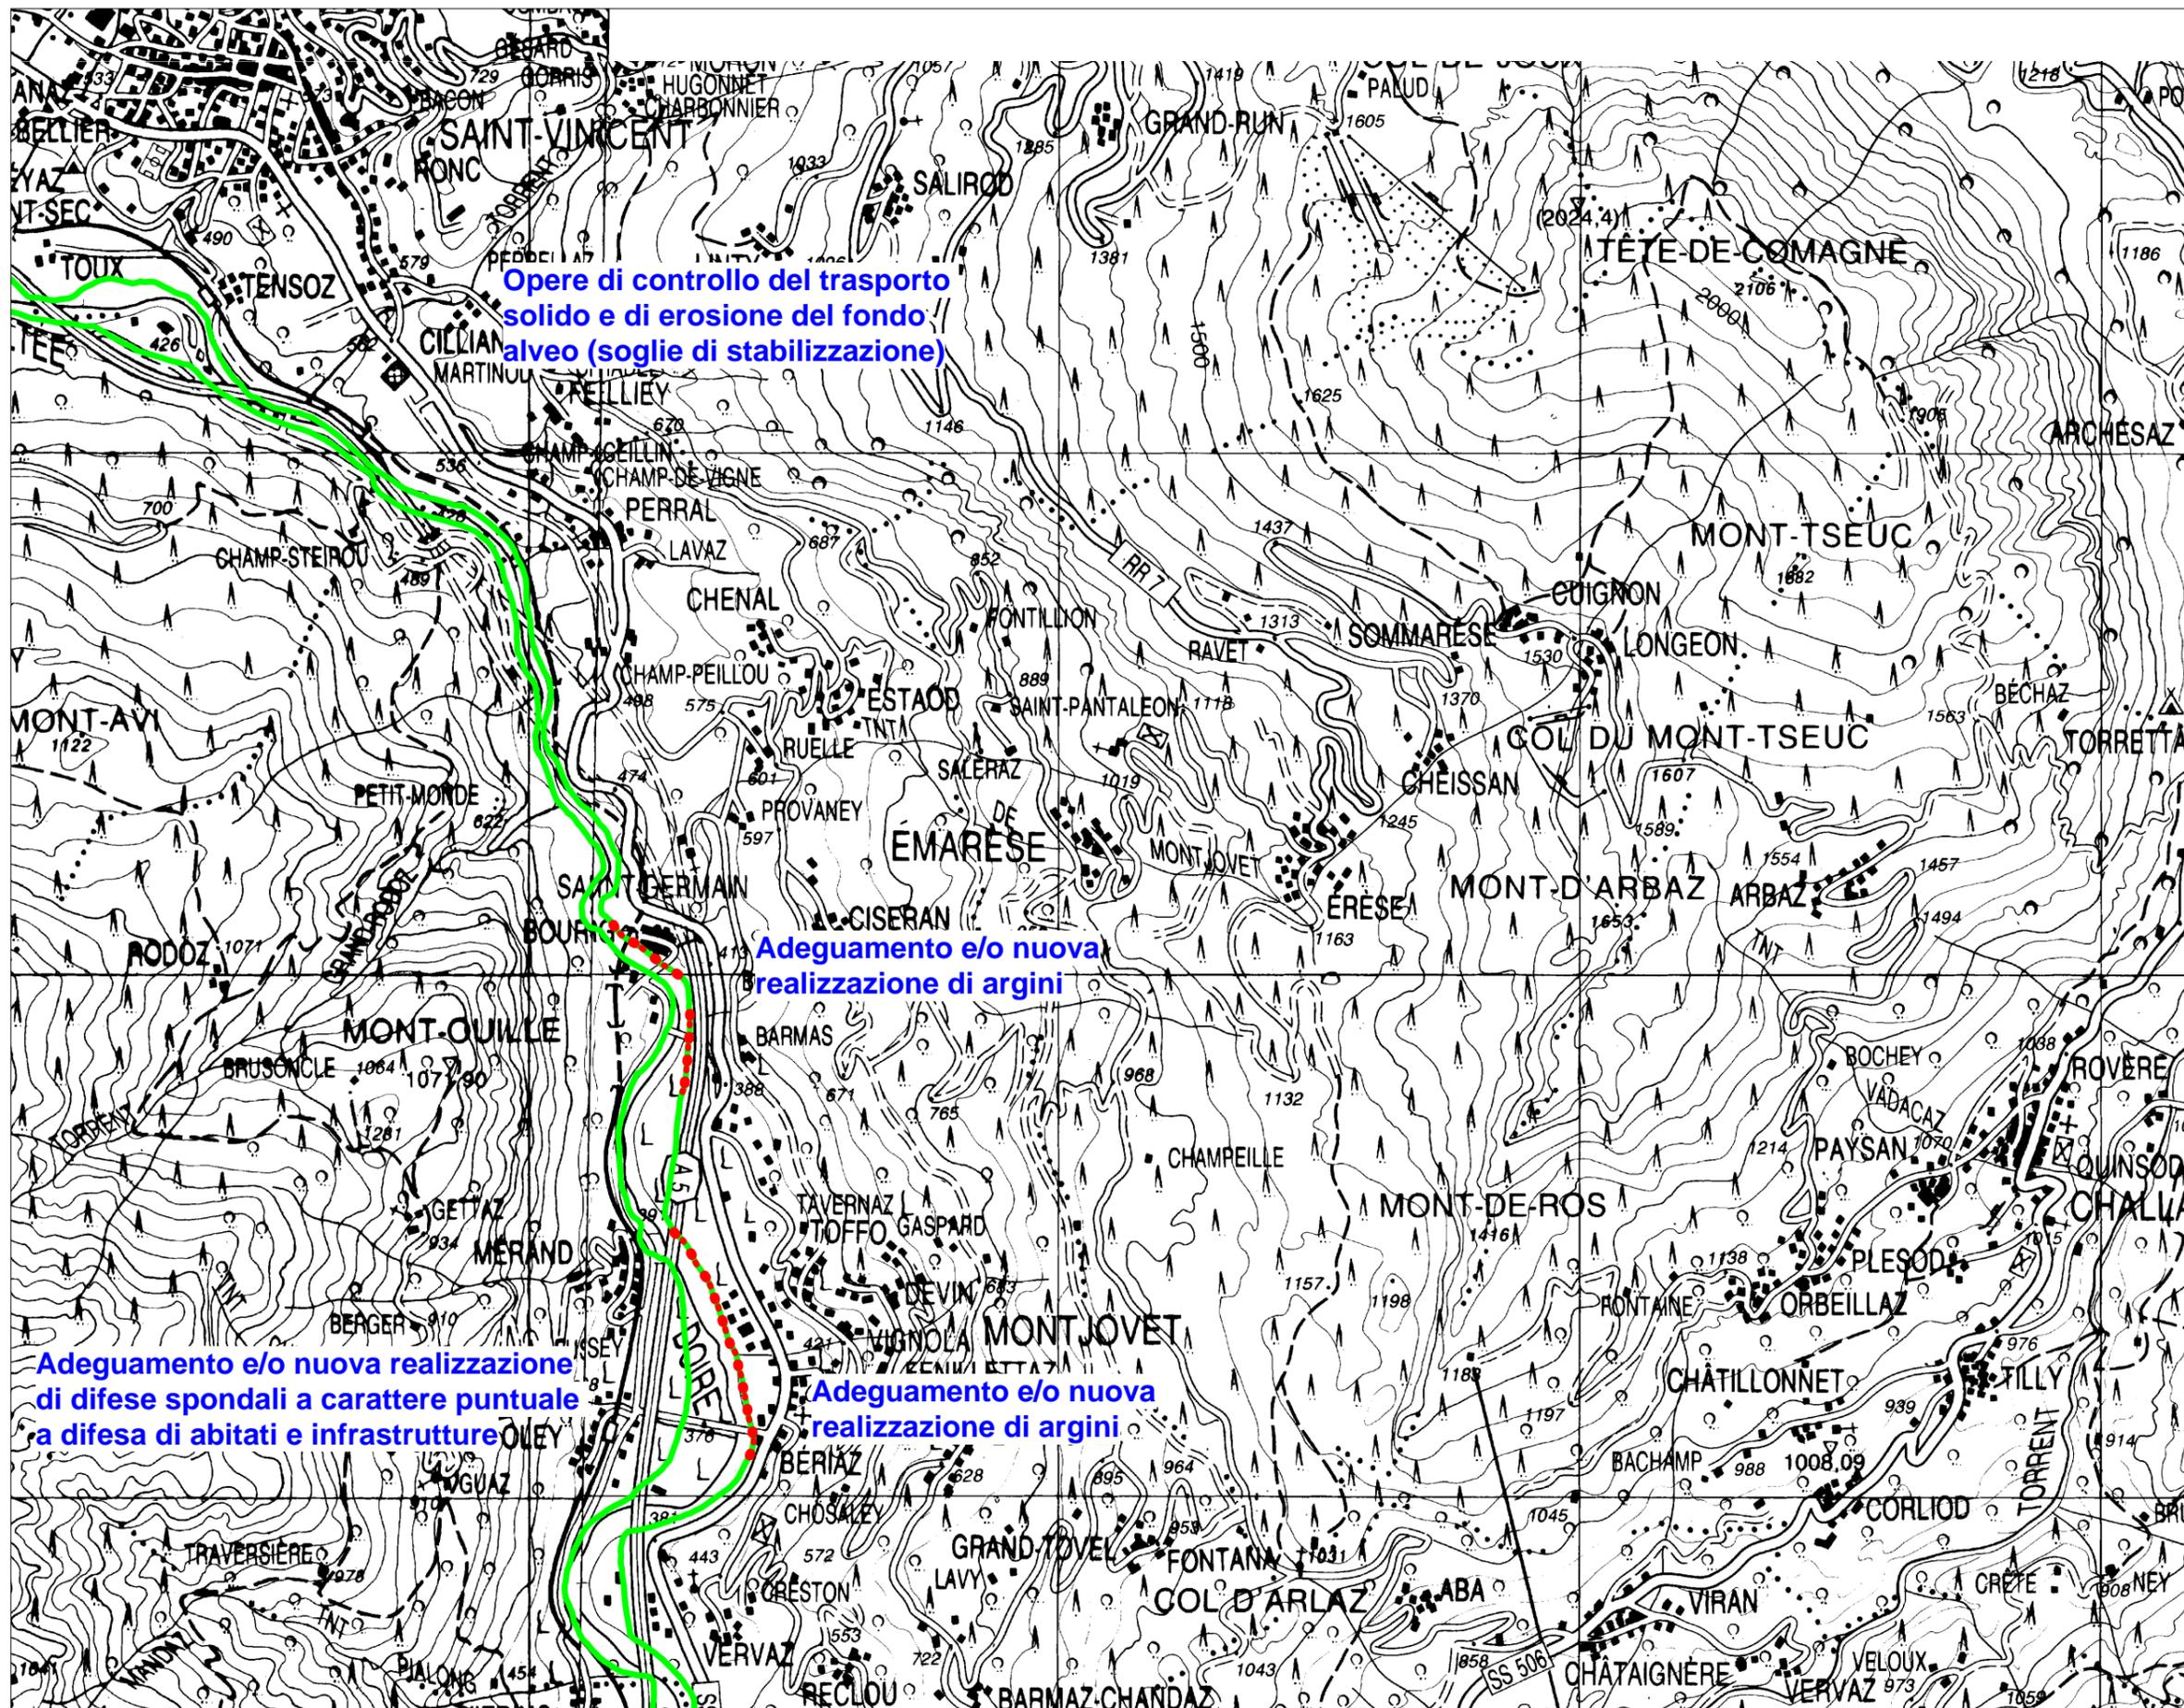

**Opere di controllo del trasporto solido e di erosione del fondo alveo (soglie di stabilizzazione)**

**Adeguamento e/o nuova realizzazione di argini**

**Adeguamento e/o nuova realizzazione di difese spondali a carattere puntuale a difesa di abitati e infrastrutture**

**Adeguamento e/o nuova realizzazione di argini**



AUTORITA' DI BACINO DEL FIUME PO  
PARMA

**Bacino Idrografico  
del Fiume Po  
- Nodi critici -**

Dora Baltea - DB01  
Valle D'Aosta

Interventi di Piano  
(PAI - PSFF)  
Tav. 6 di 8

Scala 1:25.000

- Limite della fascia B
- Limite della fascia B di progetto


Adegumento delle difese arginali in corrispondenza della città

**Opere di piano realizzate**

- Argini di progetto
- Difese di progetto

**Opere esistenti**

- Argini esistenti
- Difese esistenti

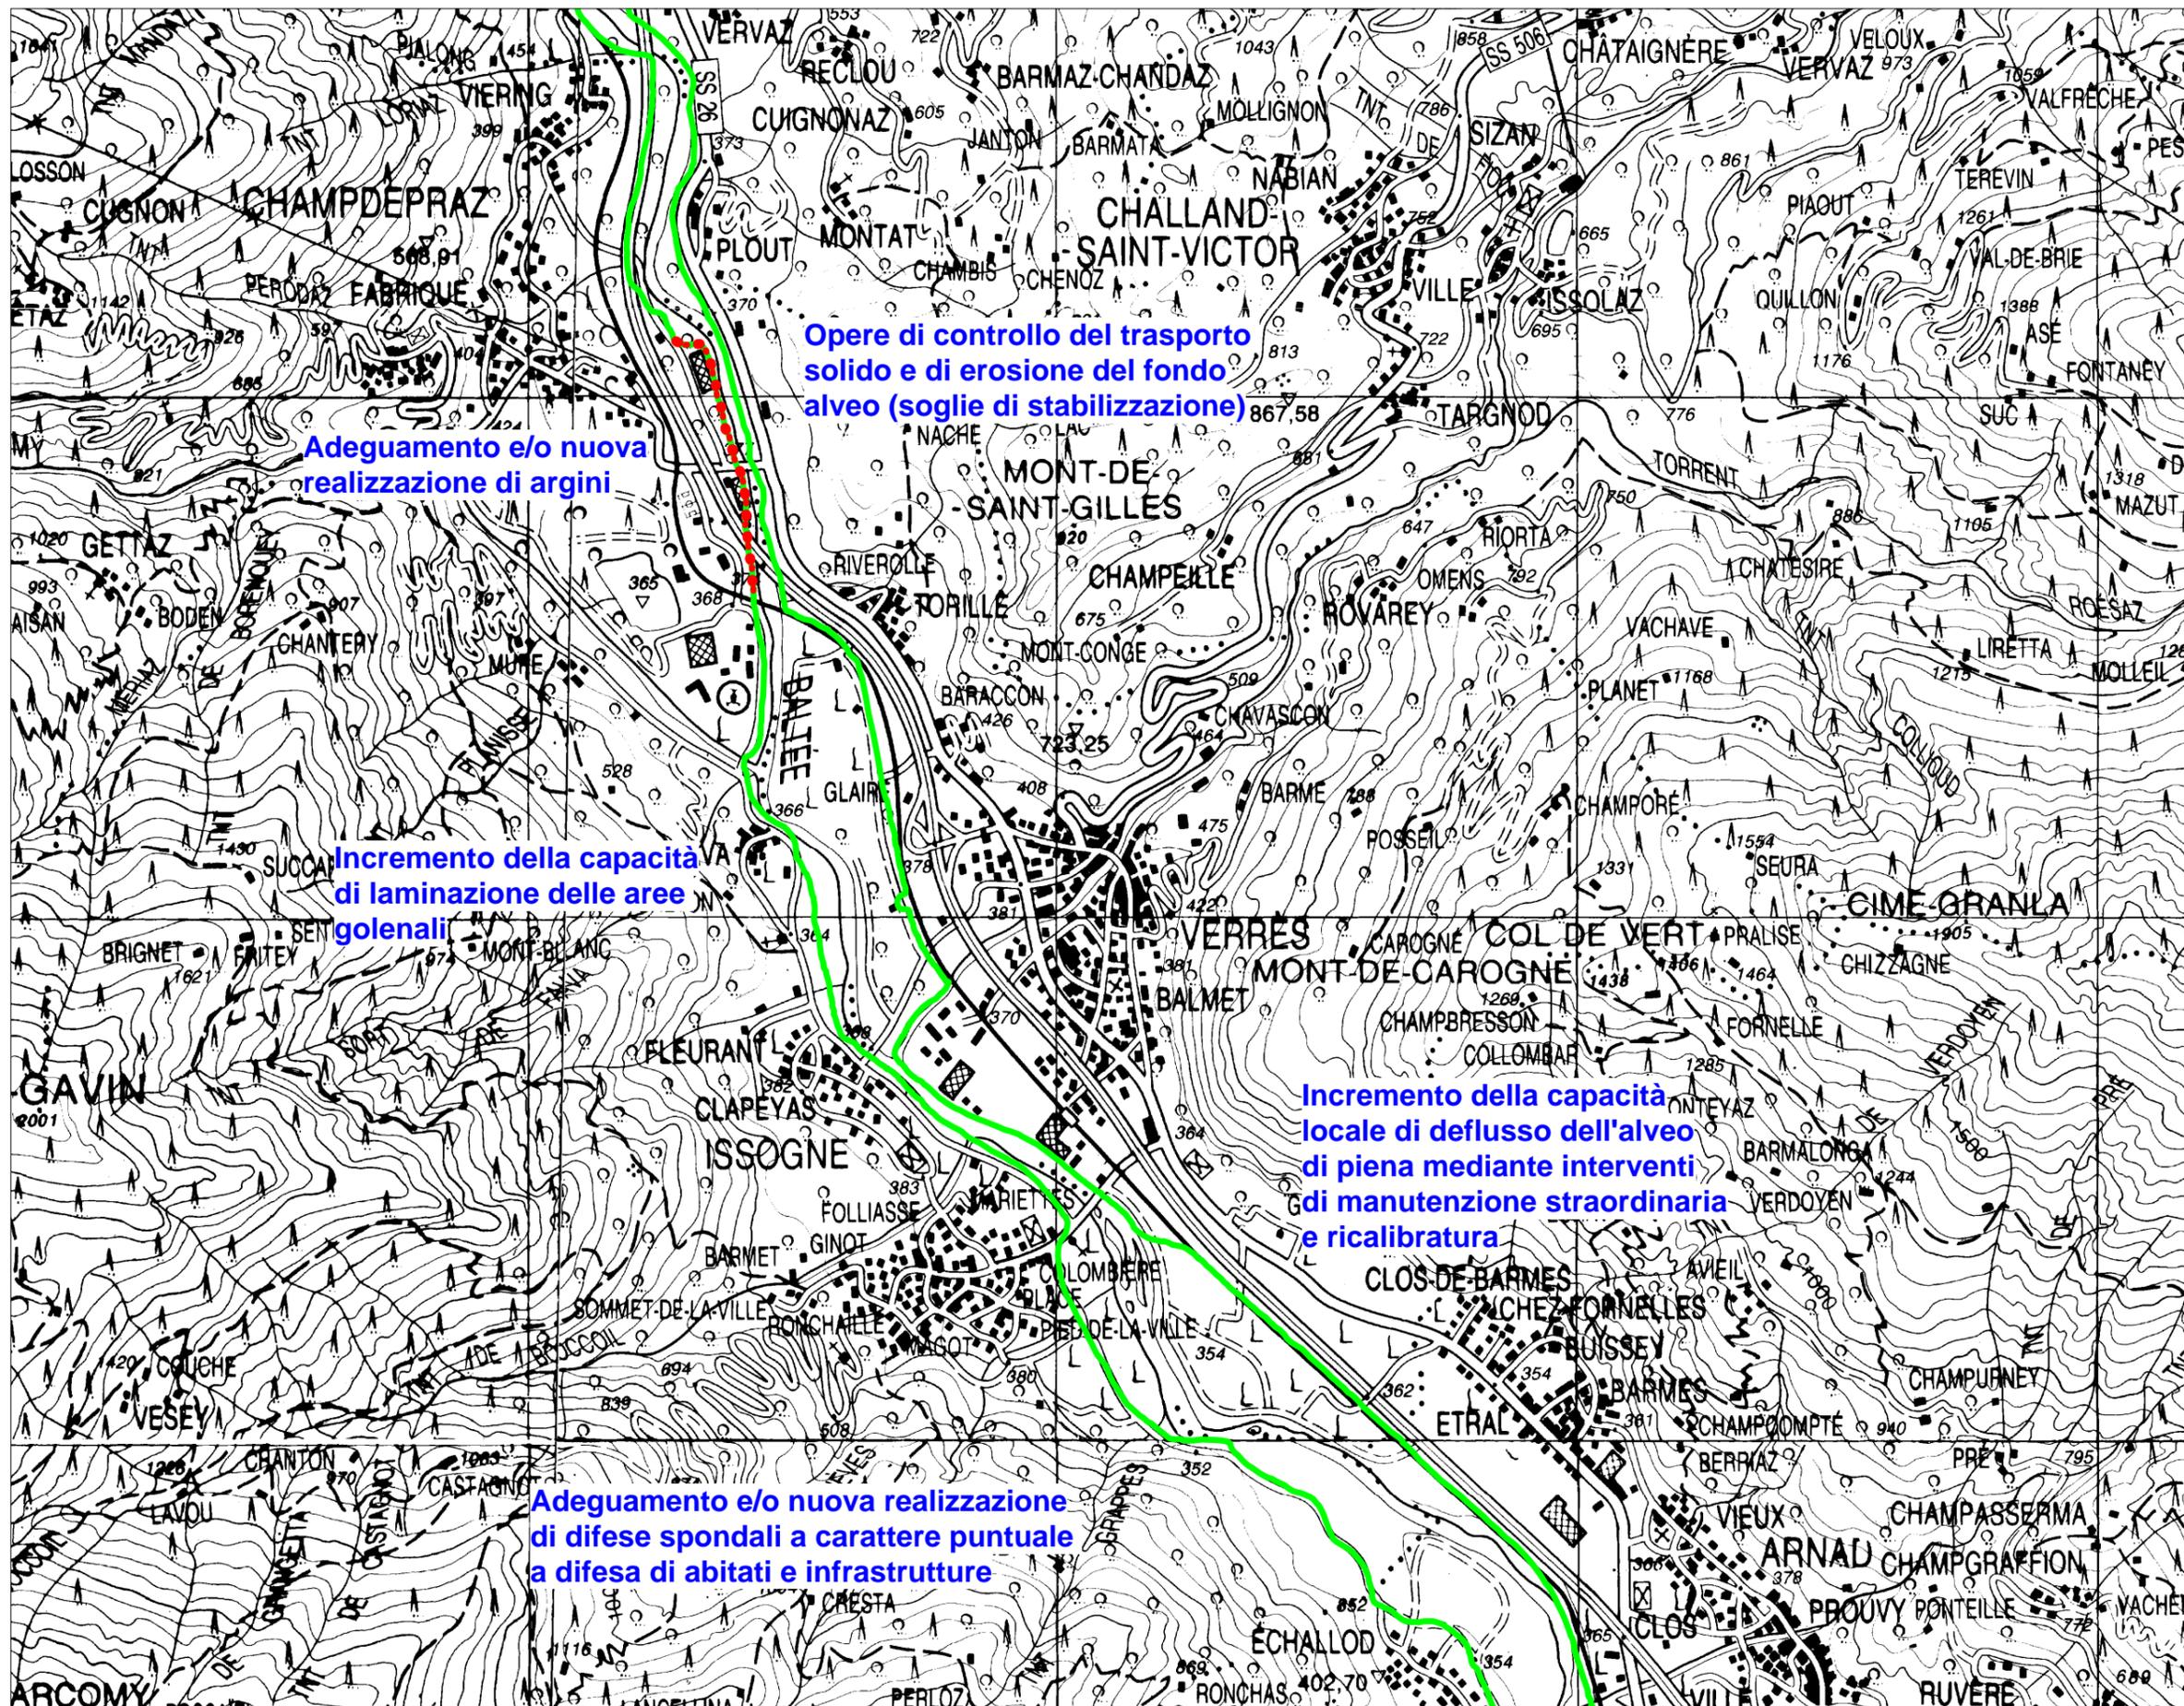

**Opere di controllo del trasporto solido e di erosione del fondo alveo (soglie di stabilizzazione)**

**Adegumento e/o nuova realizzazione di argini**

**Incremento della capacità di laminazione delle aree golenali**

**Incremento della capacità locale di deflusso dell'alveo di piena mediante interventi di manutenzione straordinaria e ricalibratura**

**Adegumento e/o nuova realizzazione di difese spondali a carattere puntuale a difesa di abitati e infrastrutture**



AUTORITA' DI BACINO DEL FIUME PO  
PARMA

**Bacino Idrografico  
del Fiume Po  
- Nodi critici -**

Dora Baltea - DB01  
Valle D'Aosta

Interventi di Piano  
(PAI - PSFF)  
Tav. 7 di 8

Scala 1:25.000

-  Limite della fascia B
-  Limite della fascia B di progetto


Adeguamento  
delle difese  
arginali in  
corrispondenza  
della città

**Opere di piano realizzate**

-  Argini di progetto
-  Difese di progetto

**Opere esistenti**

-  Argini esistenti
-  Difese esistenti

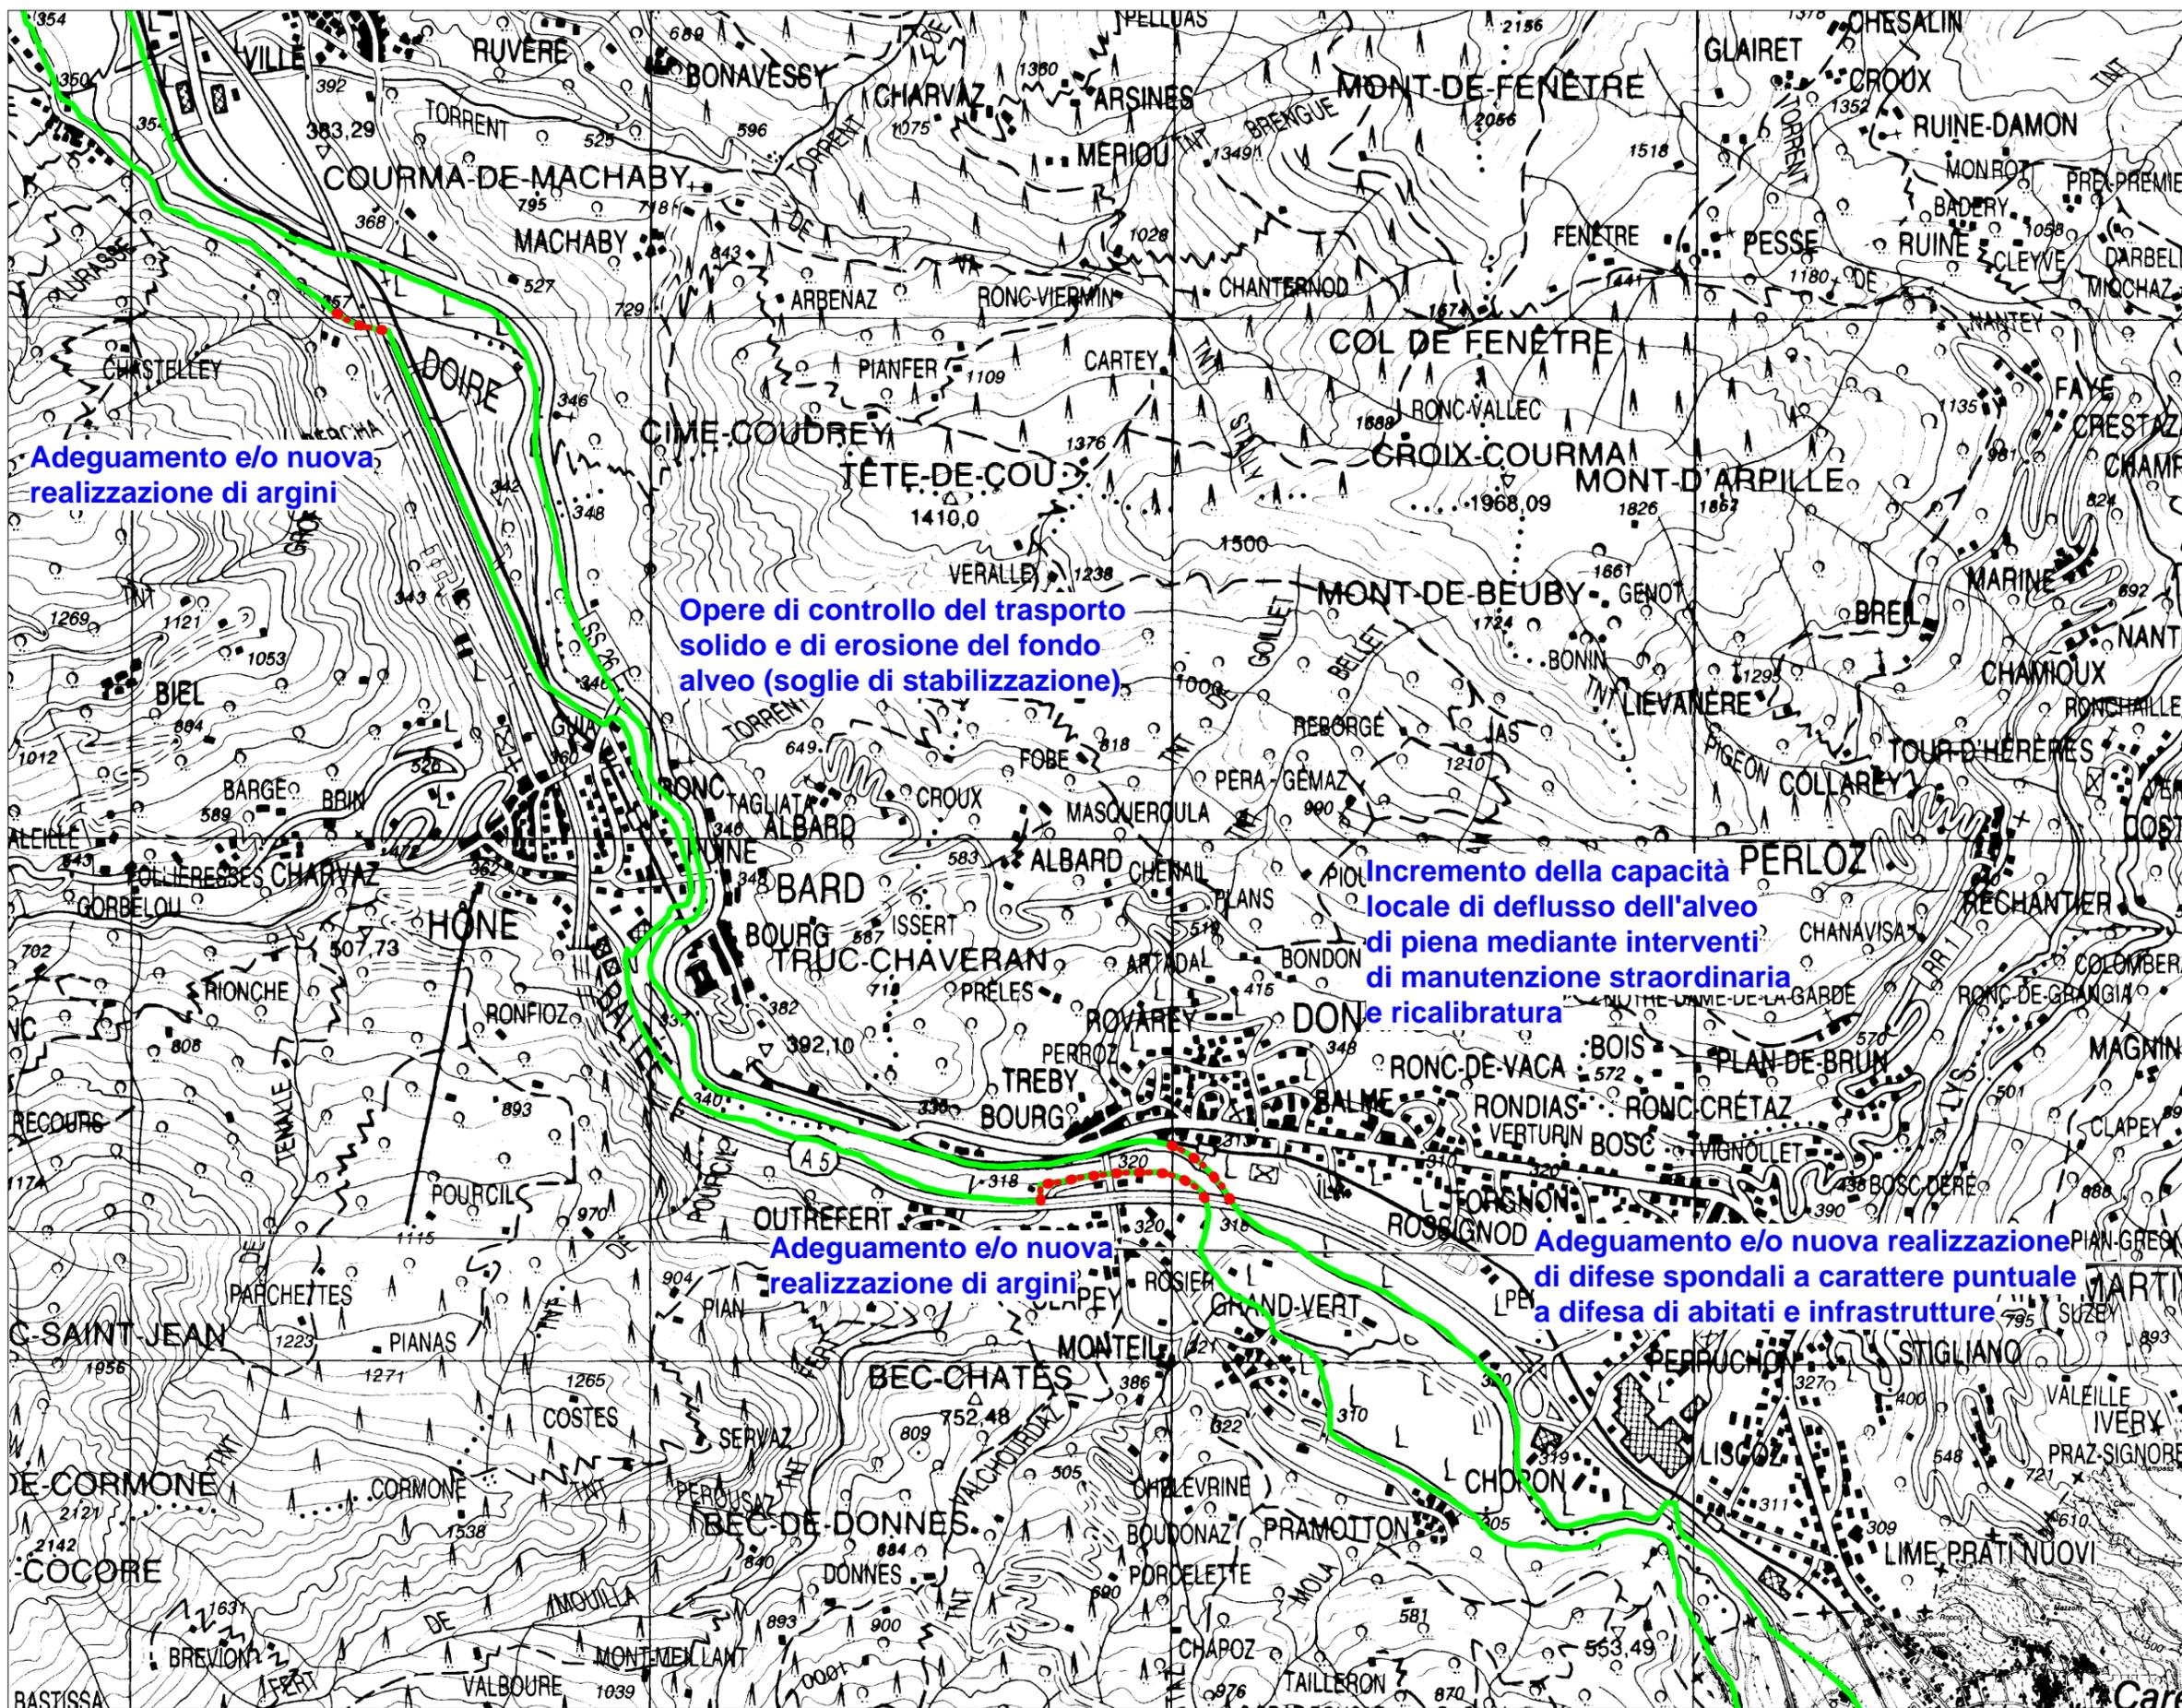

**Adeguamento e/o nuova  
realizzazione di argini**

**Opere di controllo del trasporto  
solido e di erosione del fondo  
alveo (soglie di stabilizzazione)**

**Incremento della capacità  
locale di deflusso dell'alveo  
di piena mediante interventi  
di manutenzione straordinaria  
e ricalibratura**

**Adeguamento e/o nuova  
realizzazione di argini**

**Adeguamento e/o nuova realizzazione  
di difese spondali a carattere puntuale  
a difesa di abitati e infrastrutture**

Care



AUTORITA' DI BACINO DEL FIUME PO  
PARMA

Bacino Idrografico  
del Fiume Po  
- Nodi critici -

Dora Baltea - DB01  
Valle D'Aosta

Interventi di Piano  
(PAI - PSFF)  
Tav. 8 di 8

Scala 1:25.000

 Limite della fascia B  
 Limite della fascia B  
di progetto


 Interventi  
delle difese  
arginali in  
corrispondenza  
della città

Opere di piano realizzate

 Argini di progetto  
 Difese di progetto

Opere esistenti

 Argini esistenti  
 Difese esistenti

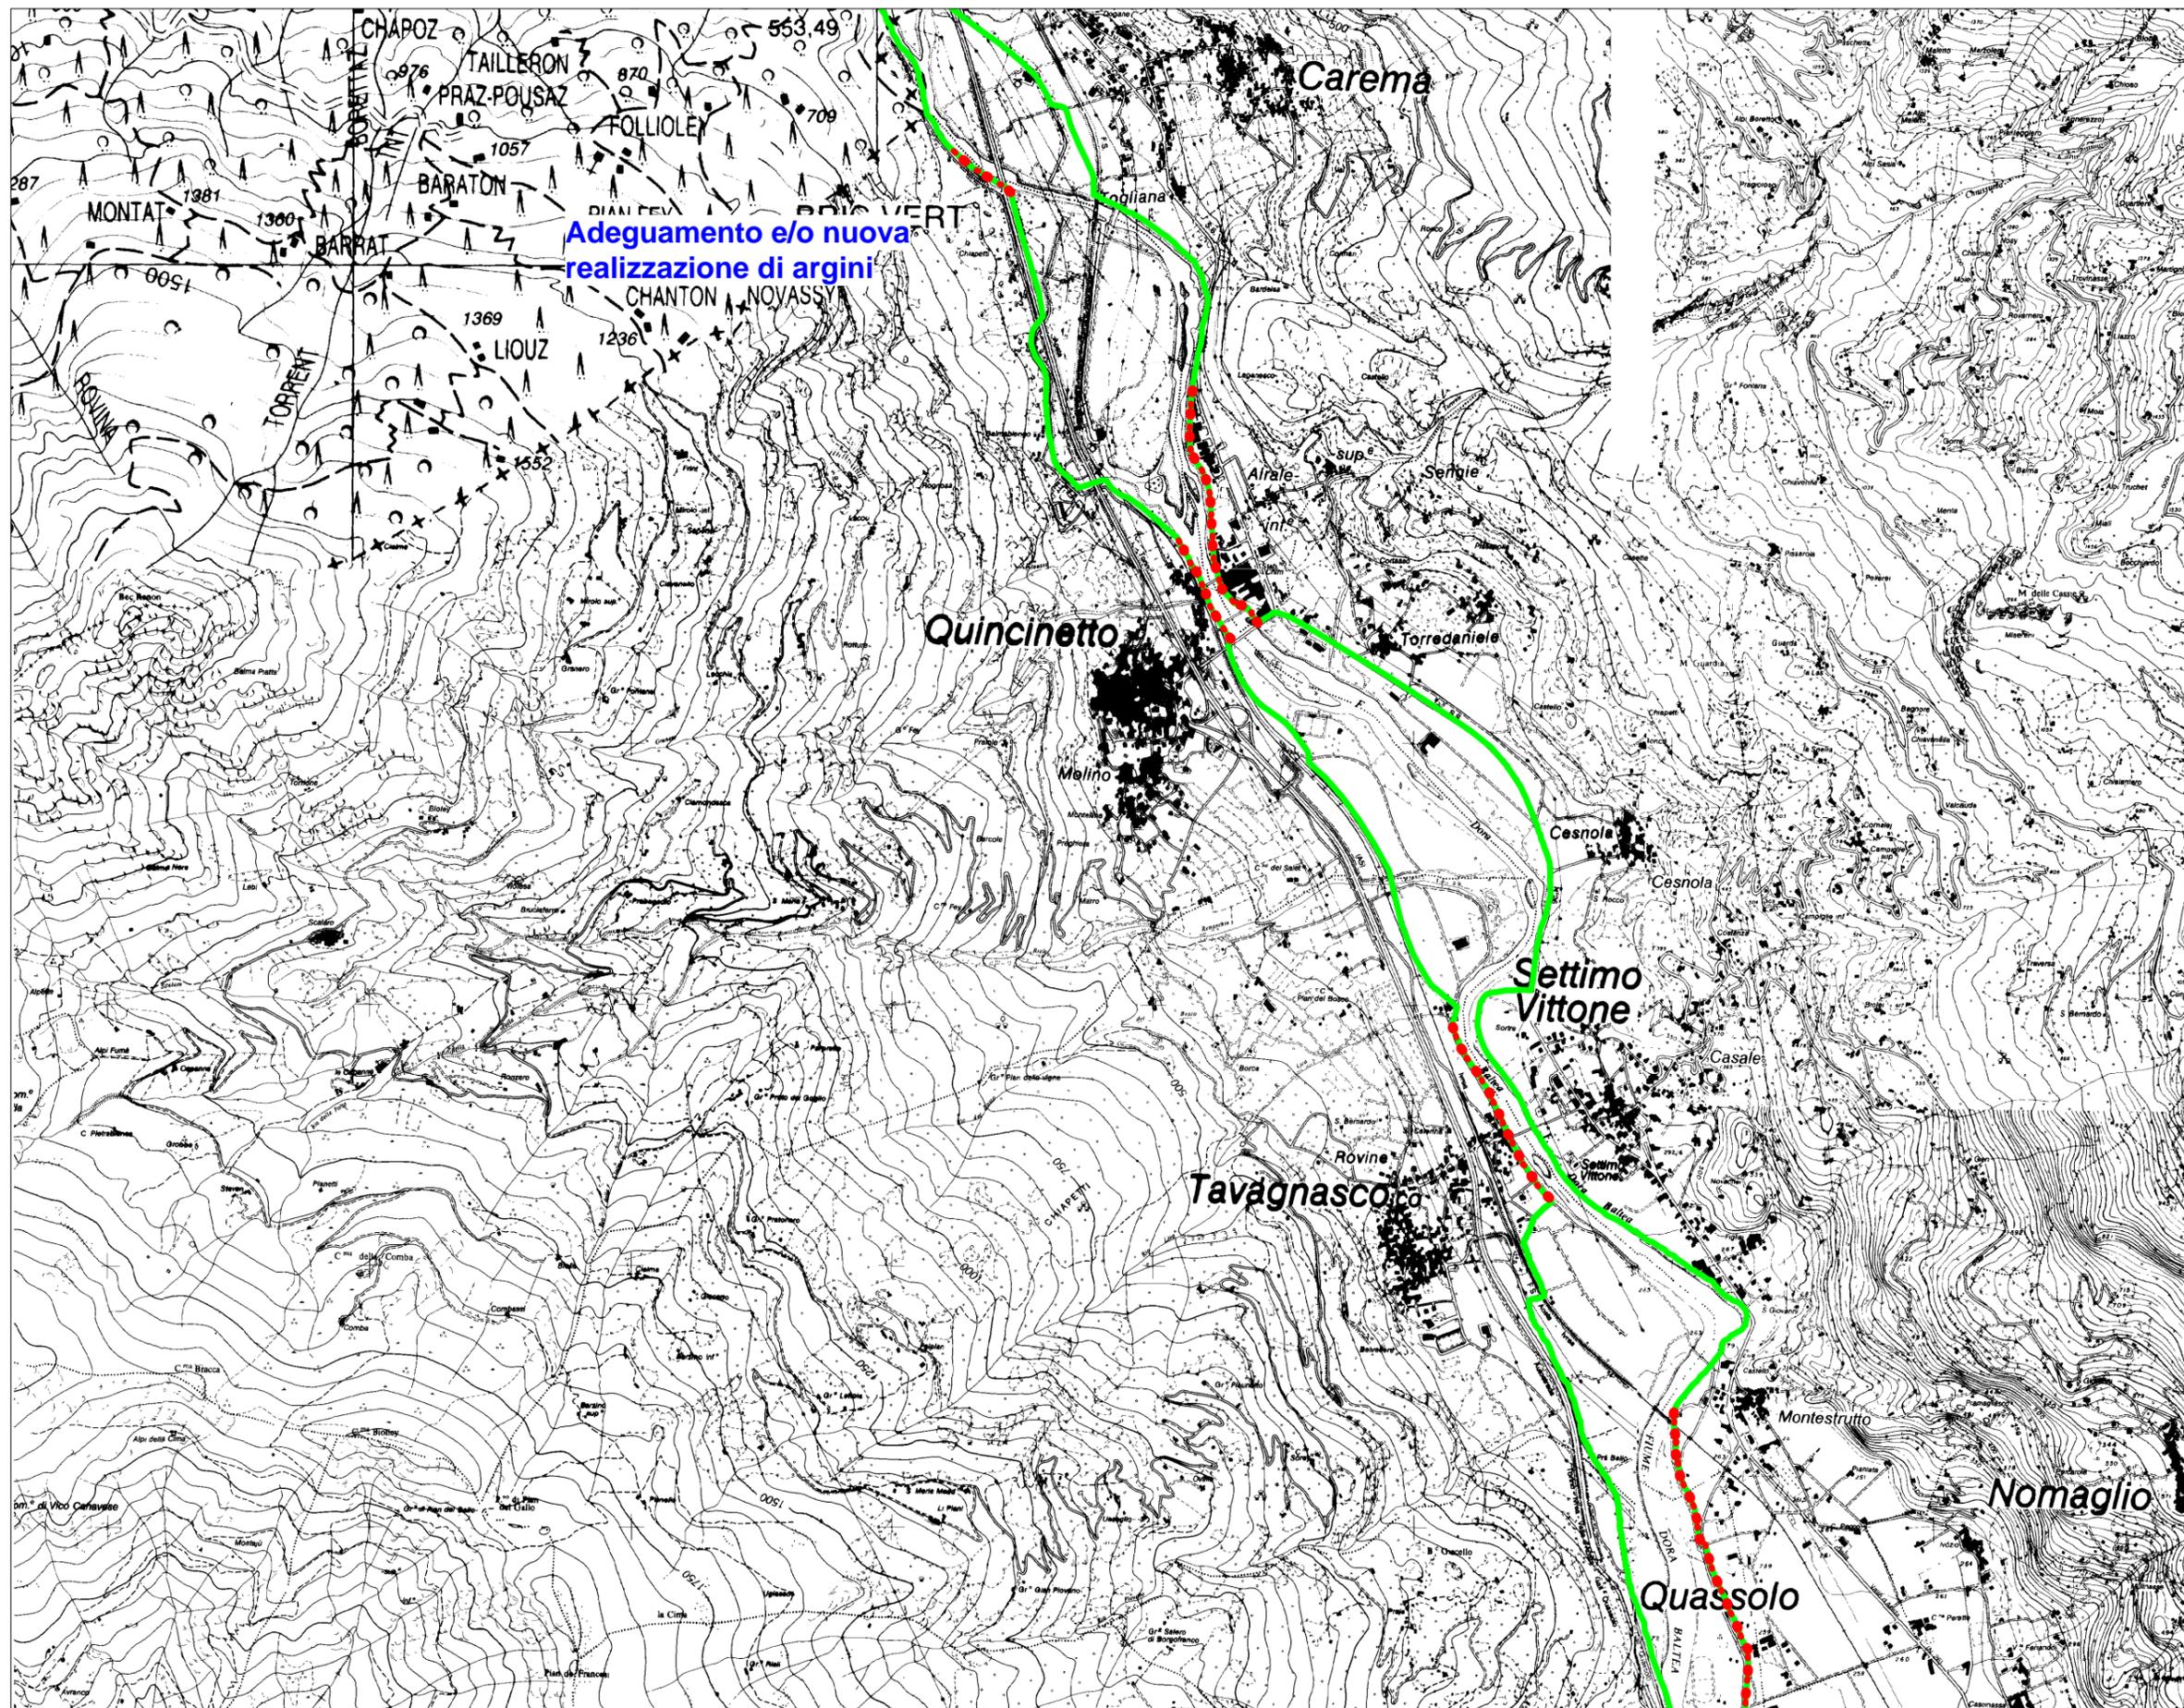

Adegumento e/o nuova  
realizzazione di argini

Carema

Quincinetto

Settimo  
Vittone

Tavagnasco

Quassolo

Nomaglio