



AUTORITA' DI BACINO DEL FIUME PO
PARMA

Bacino Idrografico
del Fiume Po
- Nodi critici -


Dora Baltea - DB02
Ivrea

Inquadramento generale

-  Limite della fascia B
-  Limite della fascia B di progetto

INDICE DELLE TAVOLE

-  Caratteri fisiografici e territoriali
-  Caratteri geomorfologici
-  Interventi di Piano (PAI - PSFF)

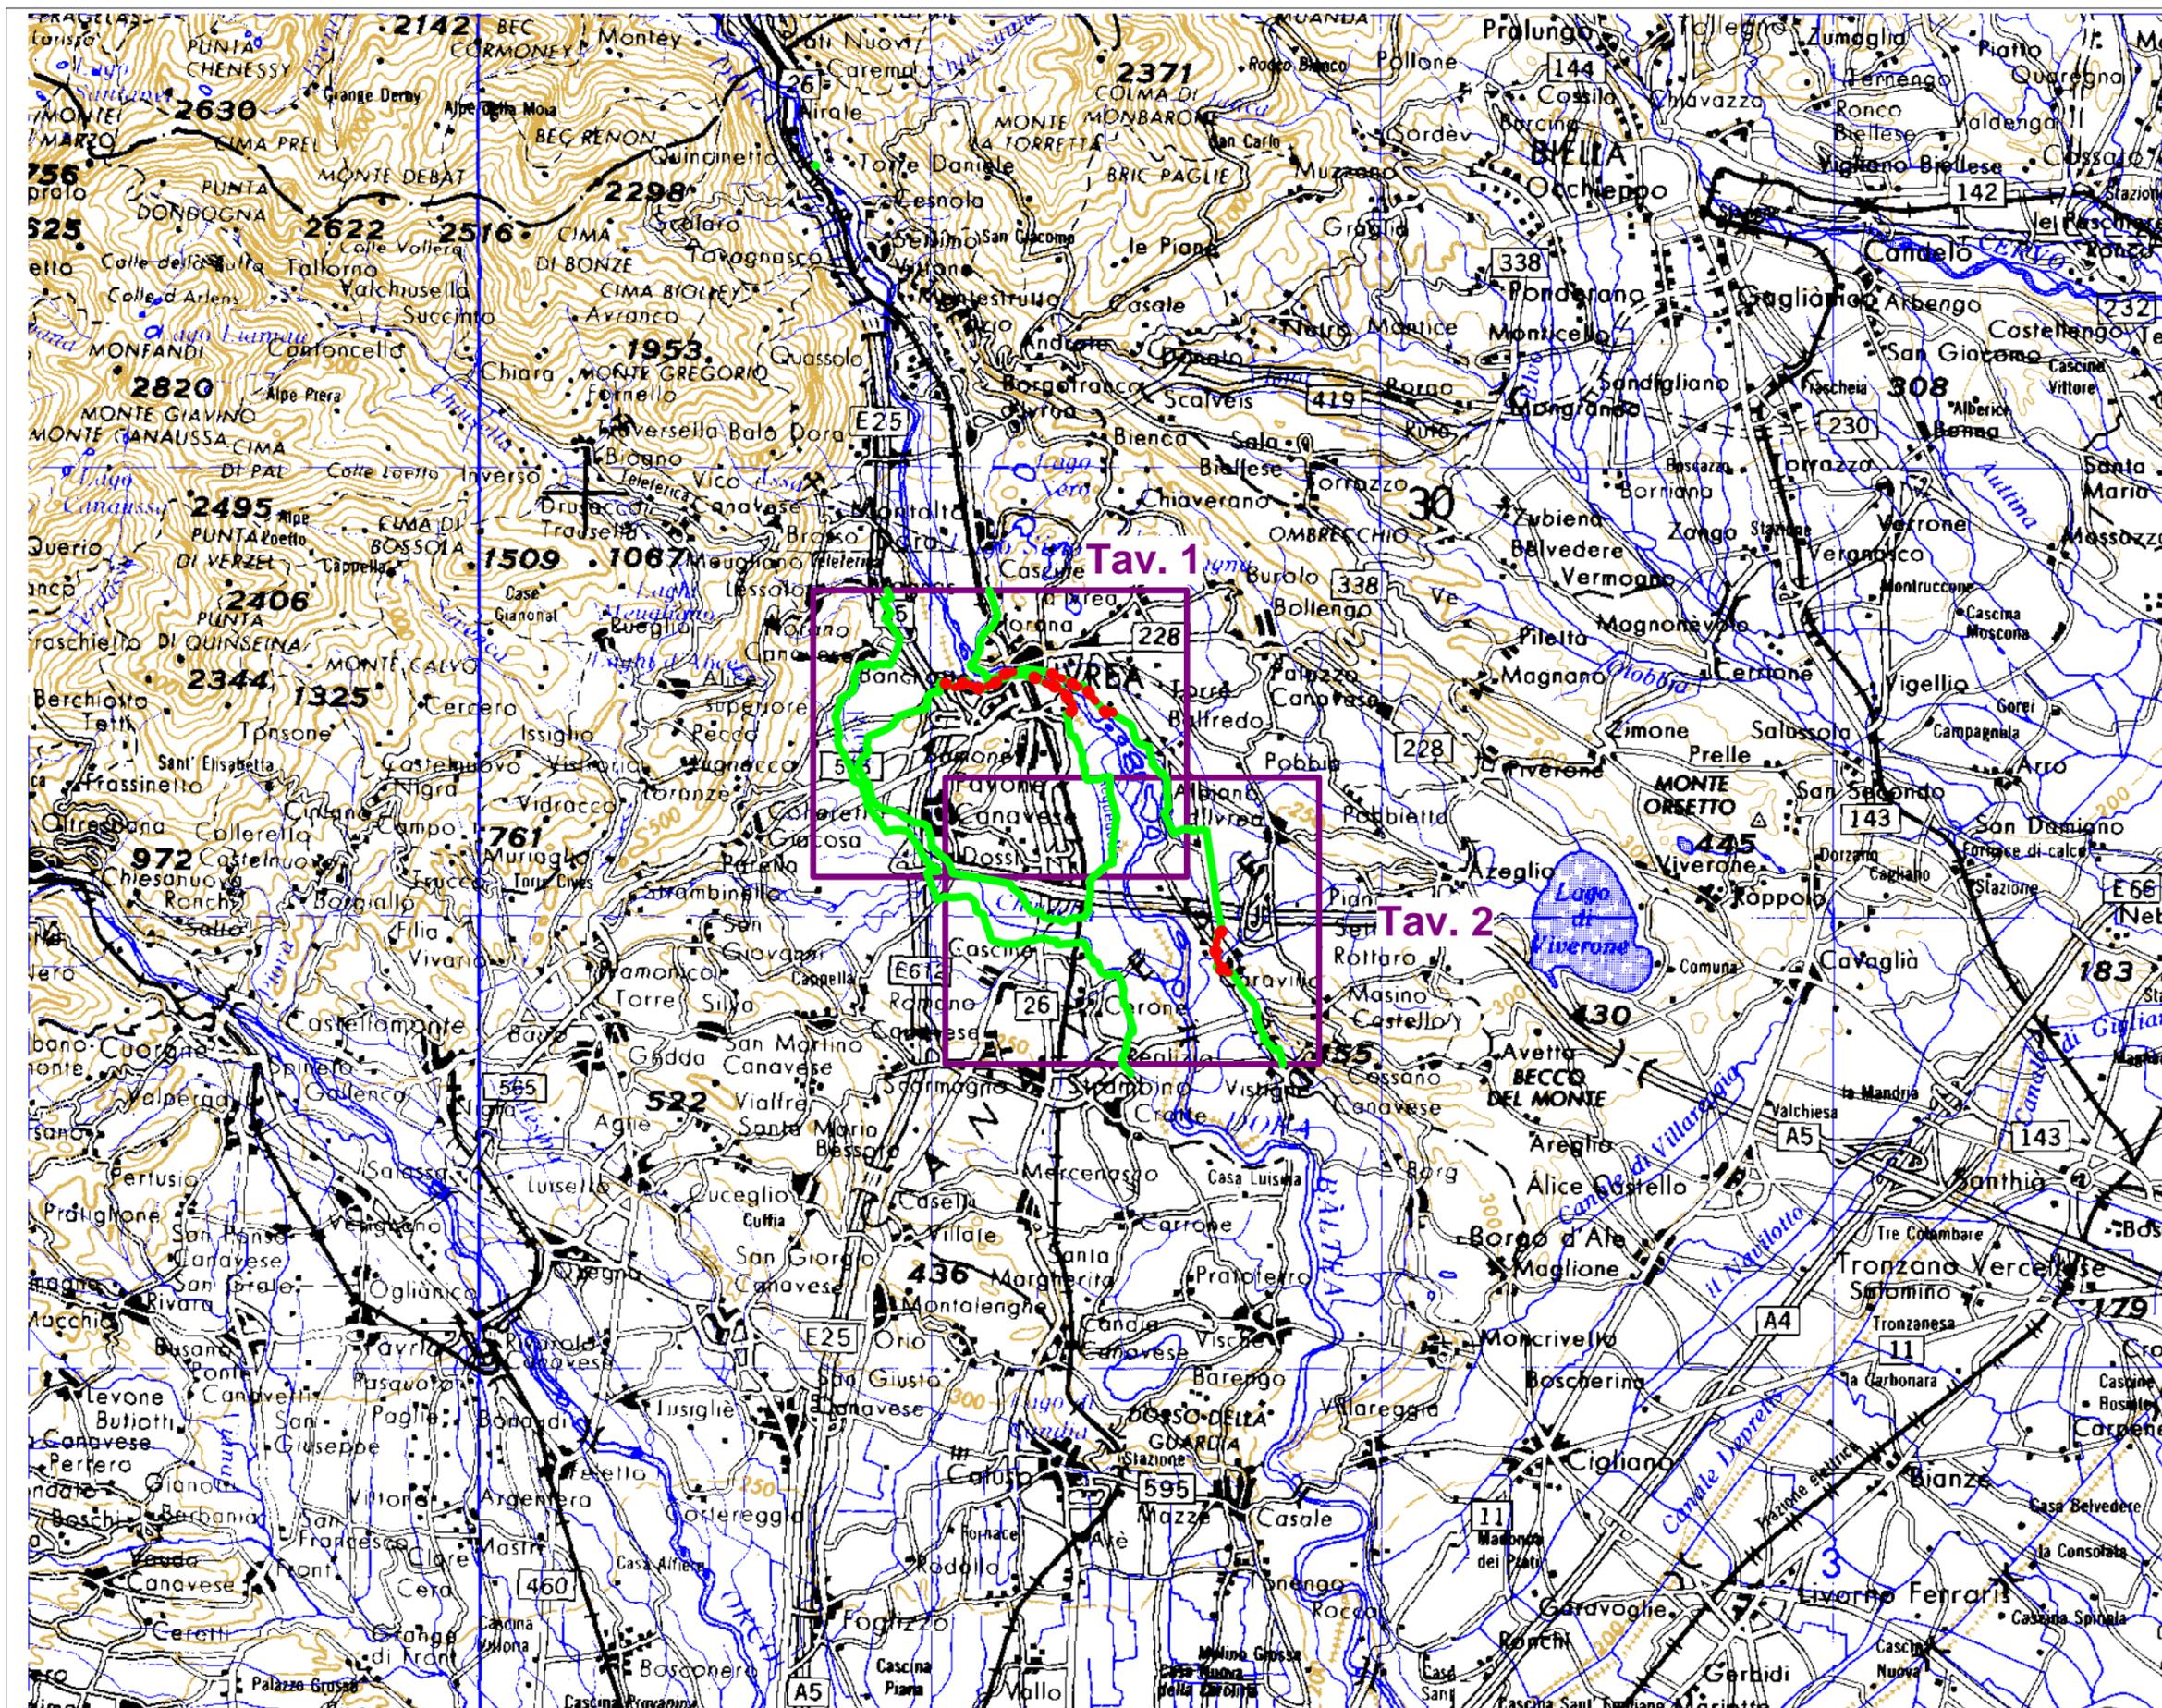



AUTORITA' DI BACINO DEL FIUME PO
PARMA

Bacino Idrografico
del Fiume Po
- Nodi critici -
Dora Baltea - DB02
Ivrea

Interventi di Piano
(PAI - PSFF)
Tav. 1 di 2

Scala 1:25.000

— Limite della fascia B
- - - Limite della fascia B
di progetto


Adeguamento
delle difese
arginali in
corrispondenza
della città

Opere di piano realizzate

Argini di progetto
Difese di progetto

Opere esistenti

Argini esistenti
Difese esistenti

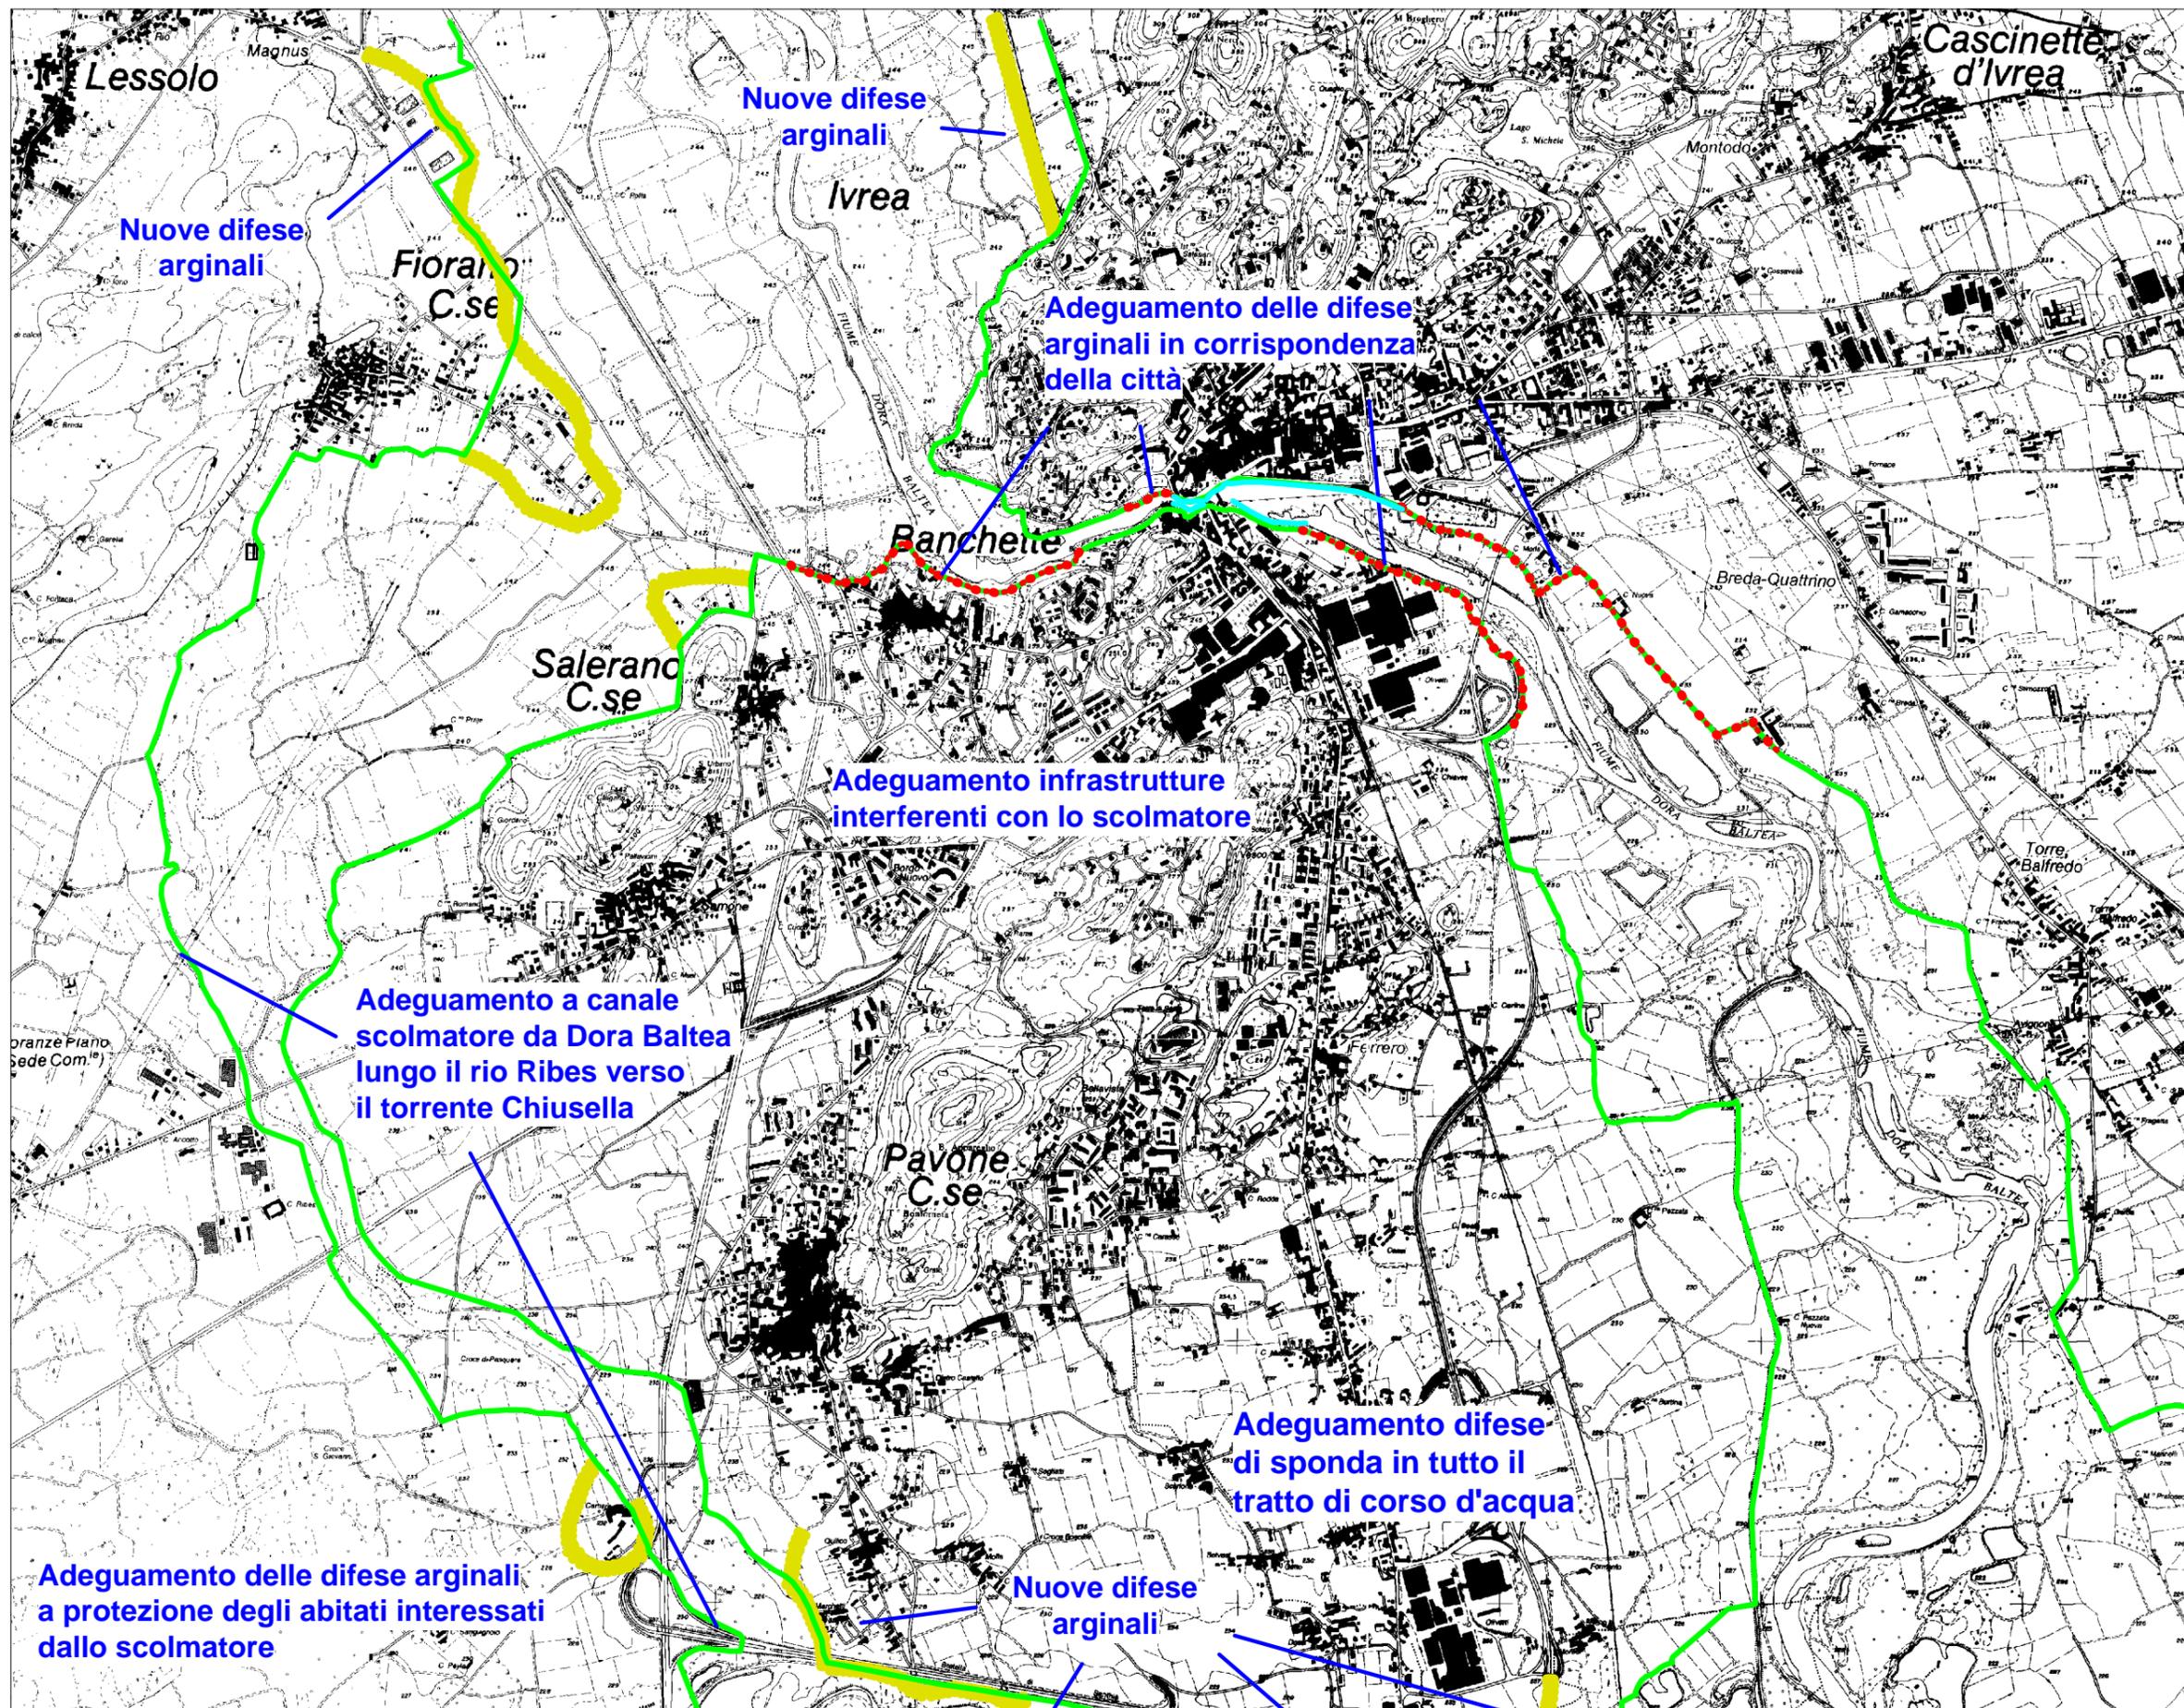

Adeguamento a canale
scolmatore da Dora Baltea
lungo il rio Ribes verso
il torrente Chiusella

Adeguamento infrastrutture
interferenti con lo scolmatore

Adeguamento difese
di sponda in tutto il
tratto di corso d'acqua

Adeguamento delle difese arginali
a protezione degli abitati interessati
dallo scolmatore

Nuove difese
arginali

Adeguamento delle difese
arginali in corrispondenza
della città

Nuove difese
arginali



AUTORITA' DI BACINO DEL FIUME PO
PARMA

Bacino Idrografico
del Fiume Po
- Nodi critici -
Dora Baltea - DB02
Ivrea

Interventi di Piano
(PAI - PSFF)
Tav. 2 di 2

Scala 1:25.000

— Limite della fascia B
- - - Limite della fascia B
di progetto

Adeguamento Interventi
delle difese
arginali in
corrispondenza
della città

Opere di piano realizzate

— Argini di progetto
— Difese di progetto

Opere esistenti

— Argini esistenti
- - - Difese esistenti

