




AUTORITA' DI BACINO DEL FIUME PO  
PARMA

Bacino Idrografico  
del Fiume Po  
- Nodi critici -  
Stura di Lanzo - SL01  
Robassomero

Inquadramento generale

— Limite della fascia B  
- - - Limite della fascia B  
di progetto

□ Caratteri fisiografici  
e territoriali  
□ Caratteri geomorfologici  
■ Interventi di Piano (PAI - PSFF)

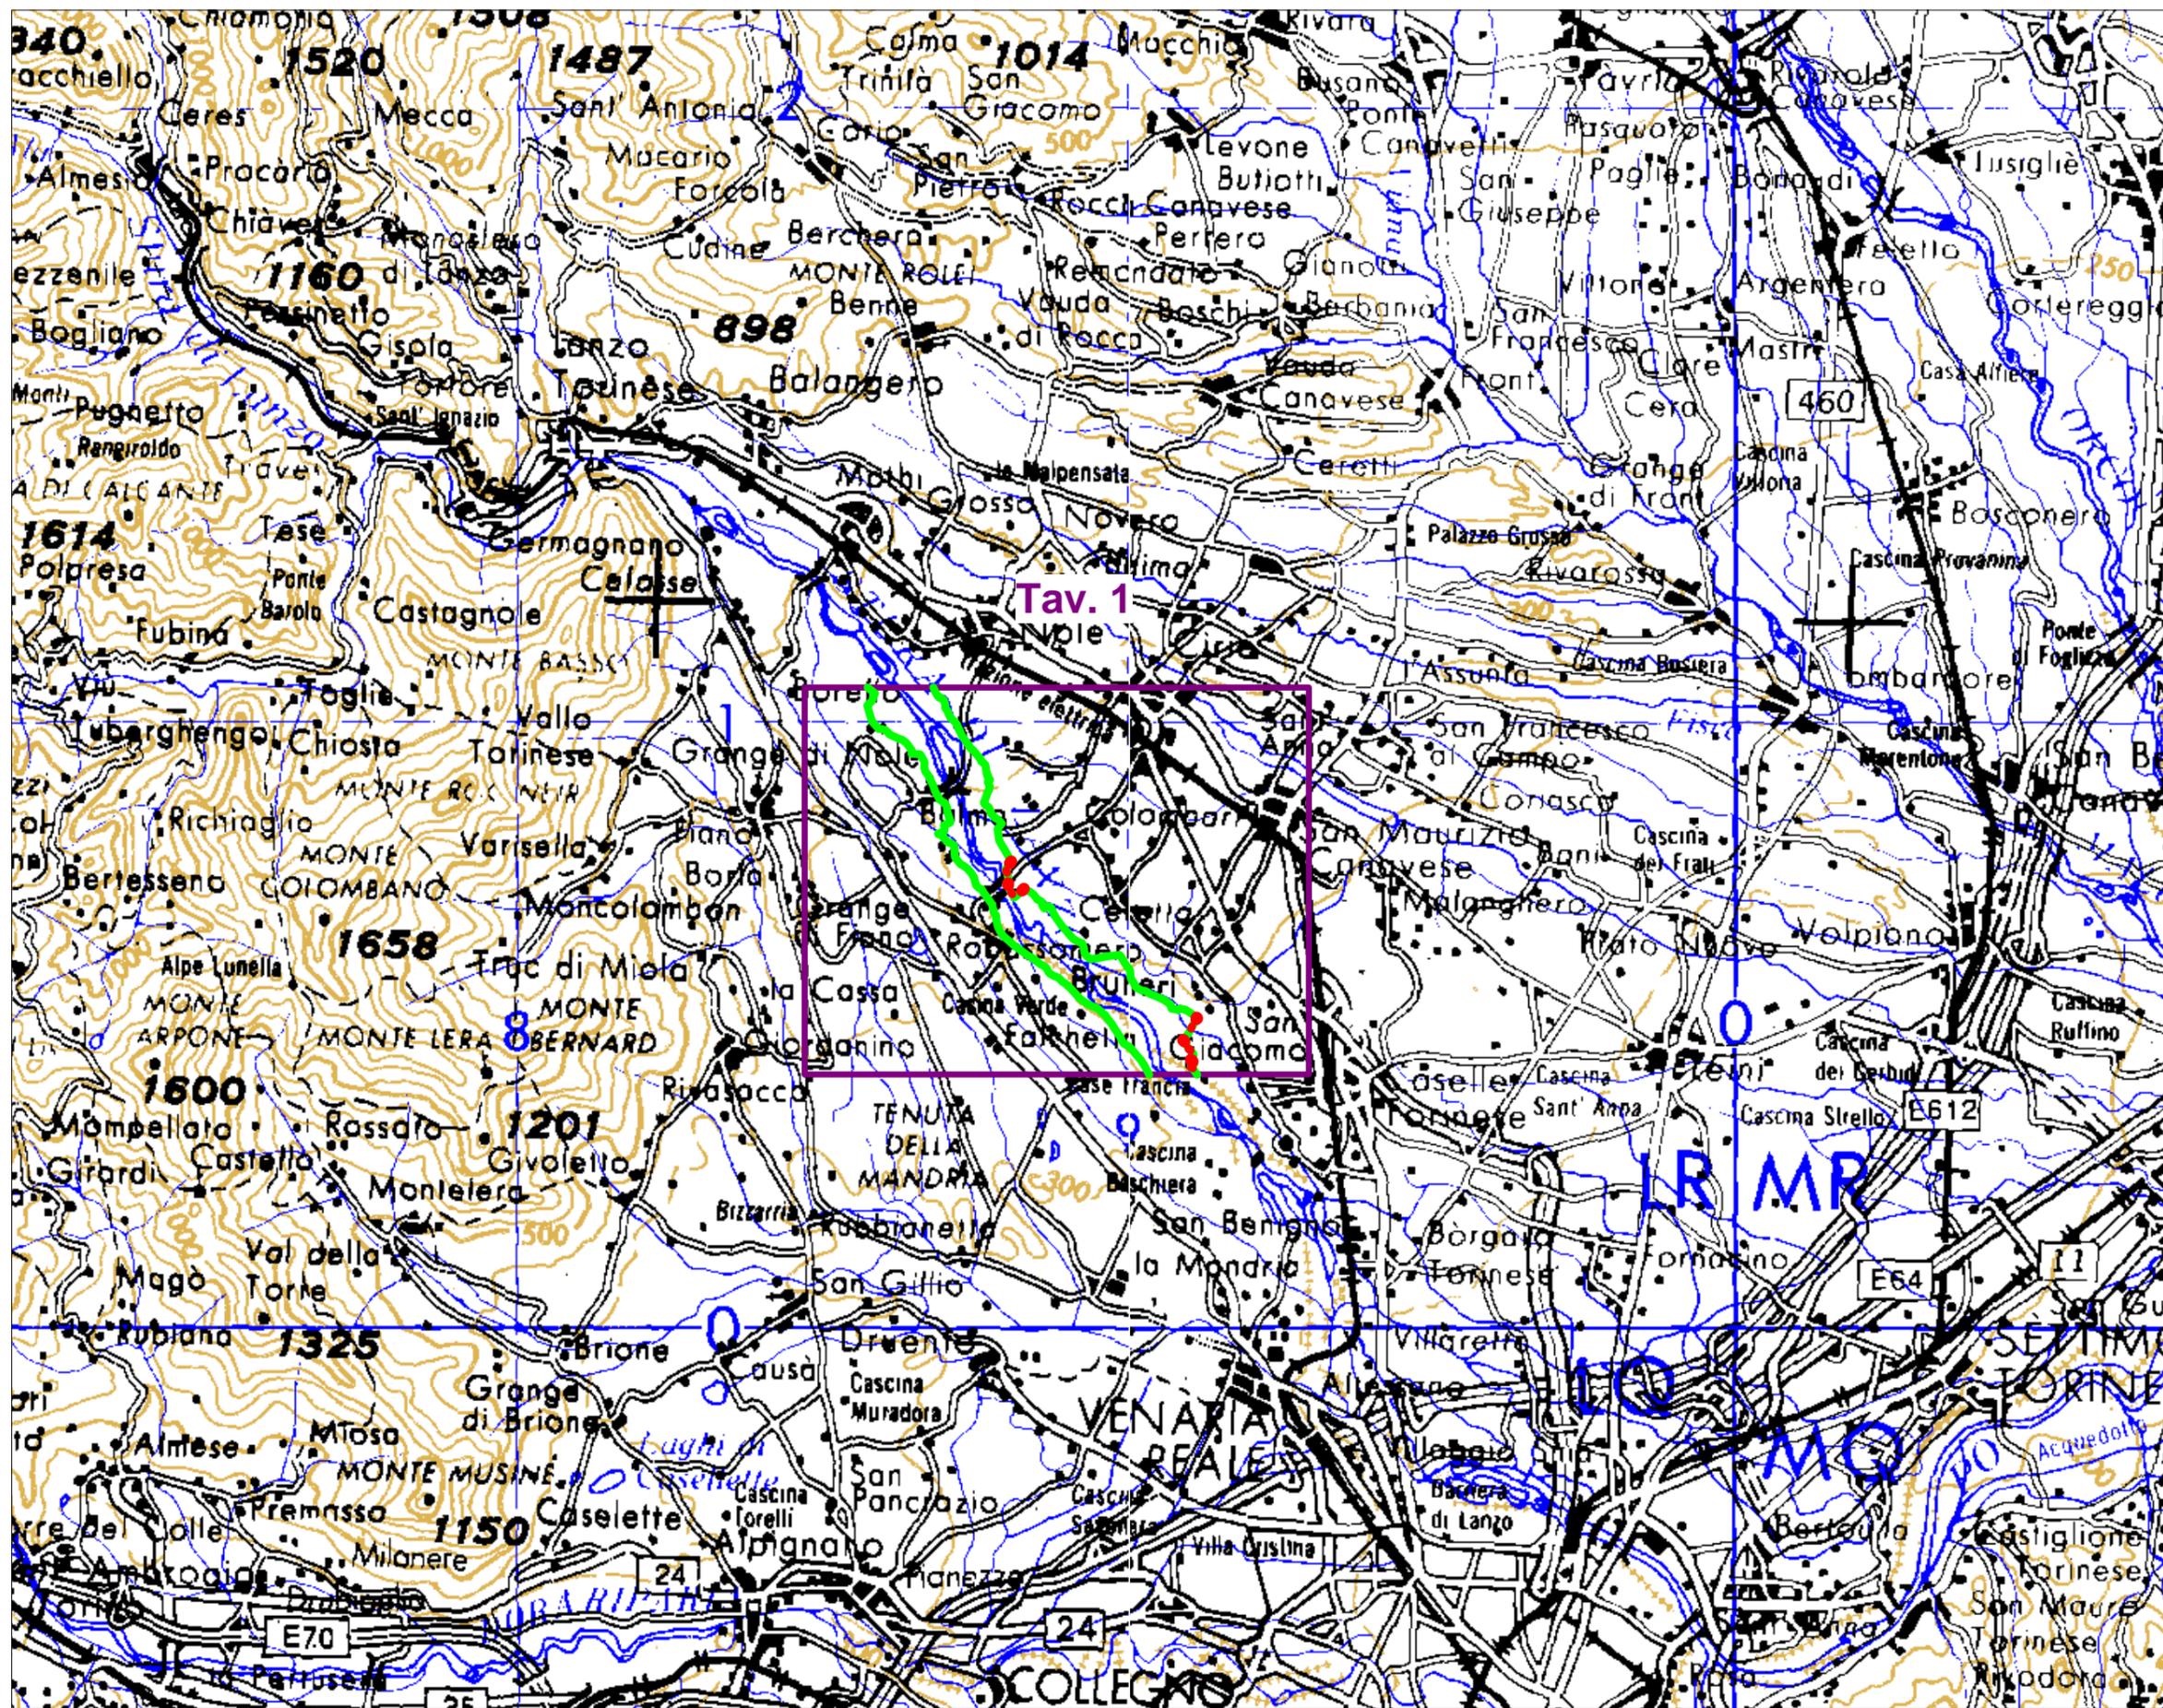



AUTORITA' DI BACINO DEL FIUME PO  
PARMA

Bacino Idrografico  
del Fiume Po  
- Nodi critici -

Stura di Lanzo - SL01  
Robassomero

Interventi di Piano  
(PAI - PSFF)  
Tav. 1 di 1

Scala 1:25.000

 Limite della fascia B  
 Limite della fascia B  
di progetto

 Interventi  
delle difese  
arginali in  
corrispondenza  
della città

Opere di piano realizzate


 Argini di progetto

 Difese di progetto

Opere esistenti

 Argini esistenti

 Difese esistenti

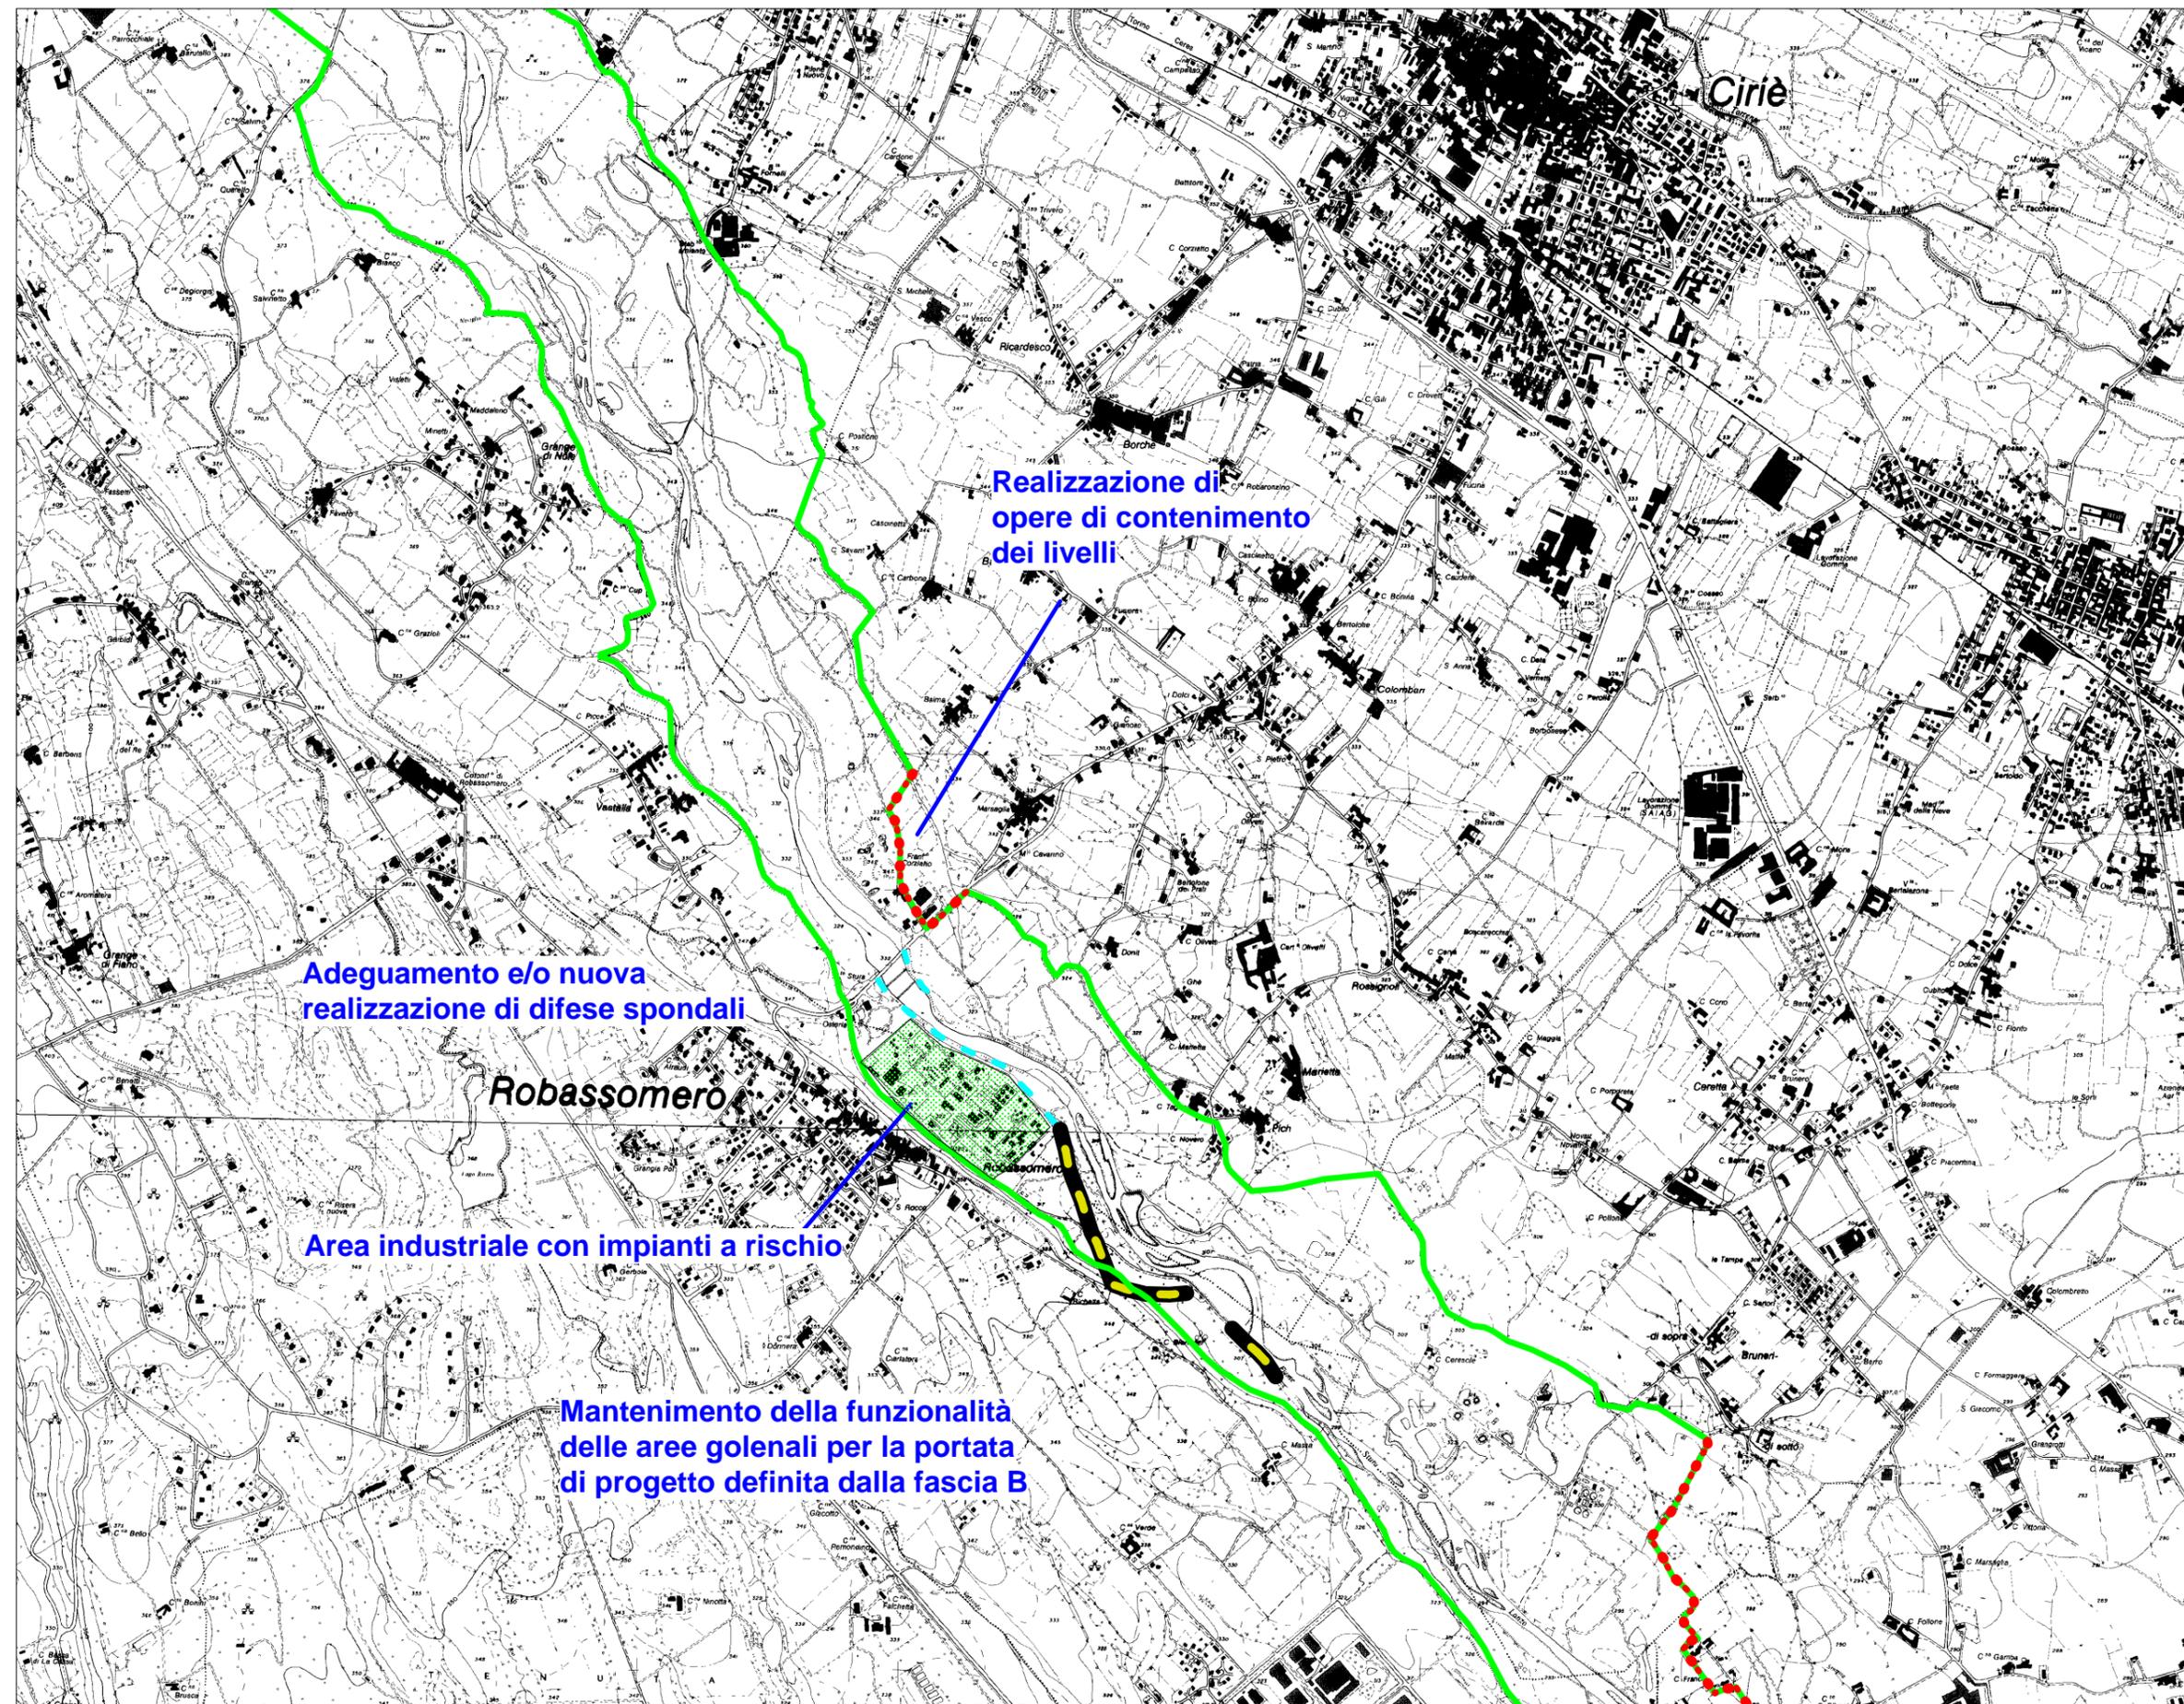

Realizzazione di  
opere di contenimento  
dei livelli

Adeguamento e/o nuova  
realizzazione di difese spondali

Robassomero

Area industriale con impianti a rischio

Mantenimento della funzionalità  
delle aree golenali per la portata  
di progetto definita dalla fascia B