



AUTORITA' DI BACINO DEL FIUME PO
PARMA


Bacino Idrografico del Fiume Po - Nodi critici -

Dora Riparia - DR01
Tratto da Susa alla
confluenza in Po e
nodo di Torino

Inquadramento generale

 Limite della fascia B
 Limite della fascia B
di progetto

 Caratteri fisiografici
e territoriali
 Caratteri geomorfologici
 Interventi di Piano (PAI - PSFF)

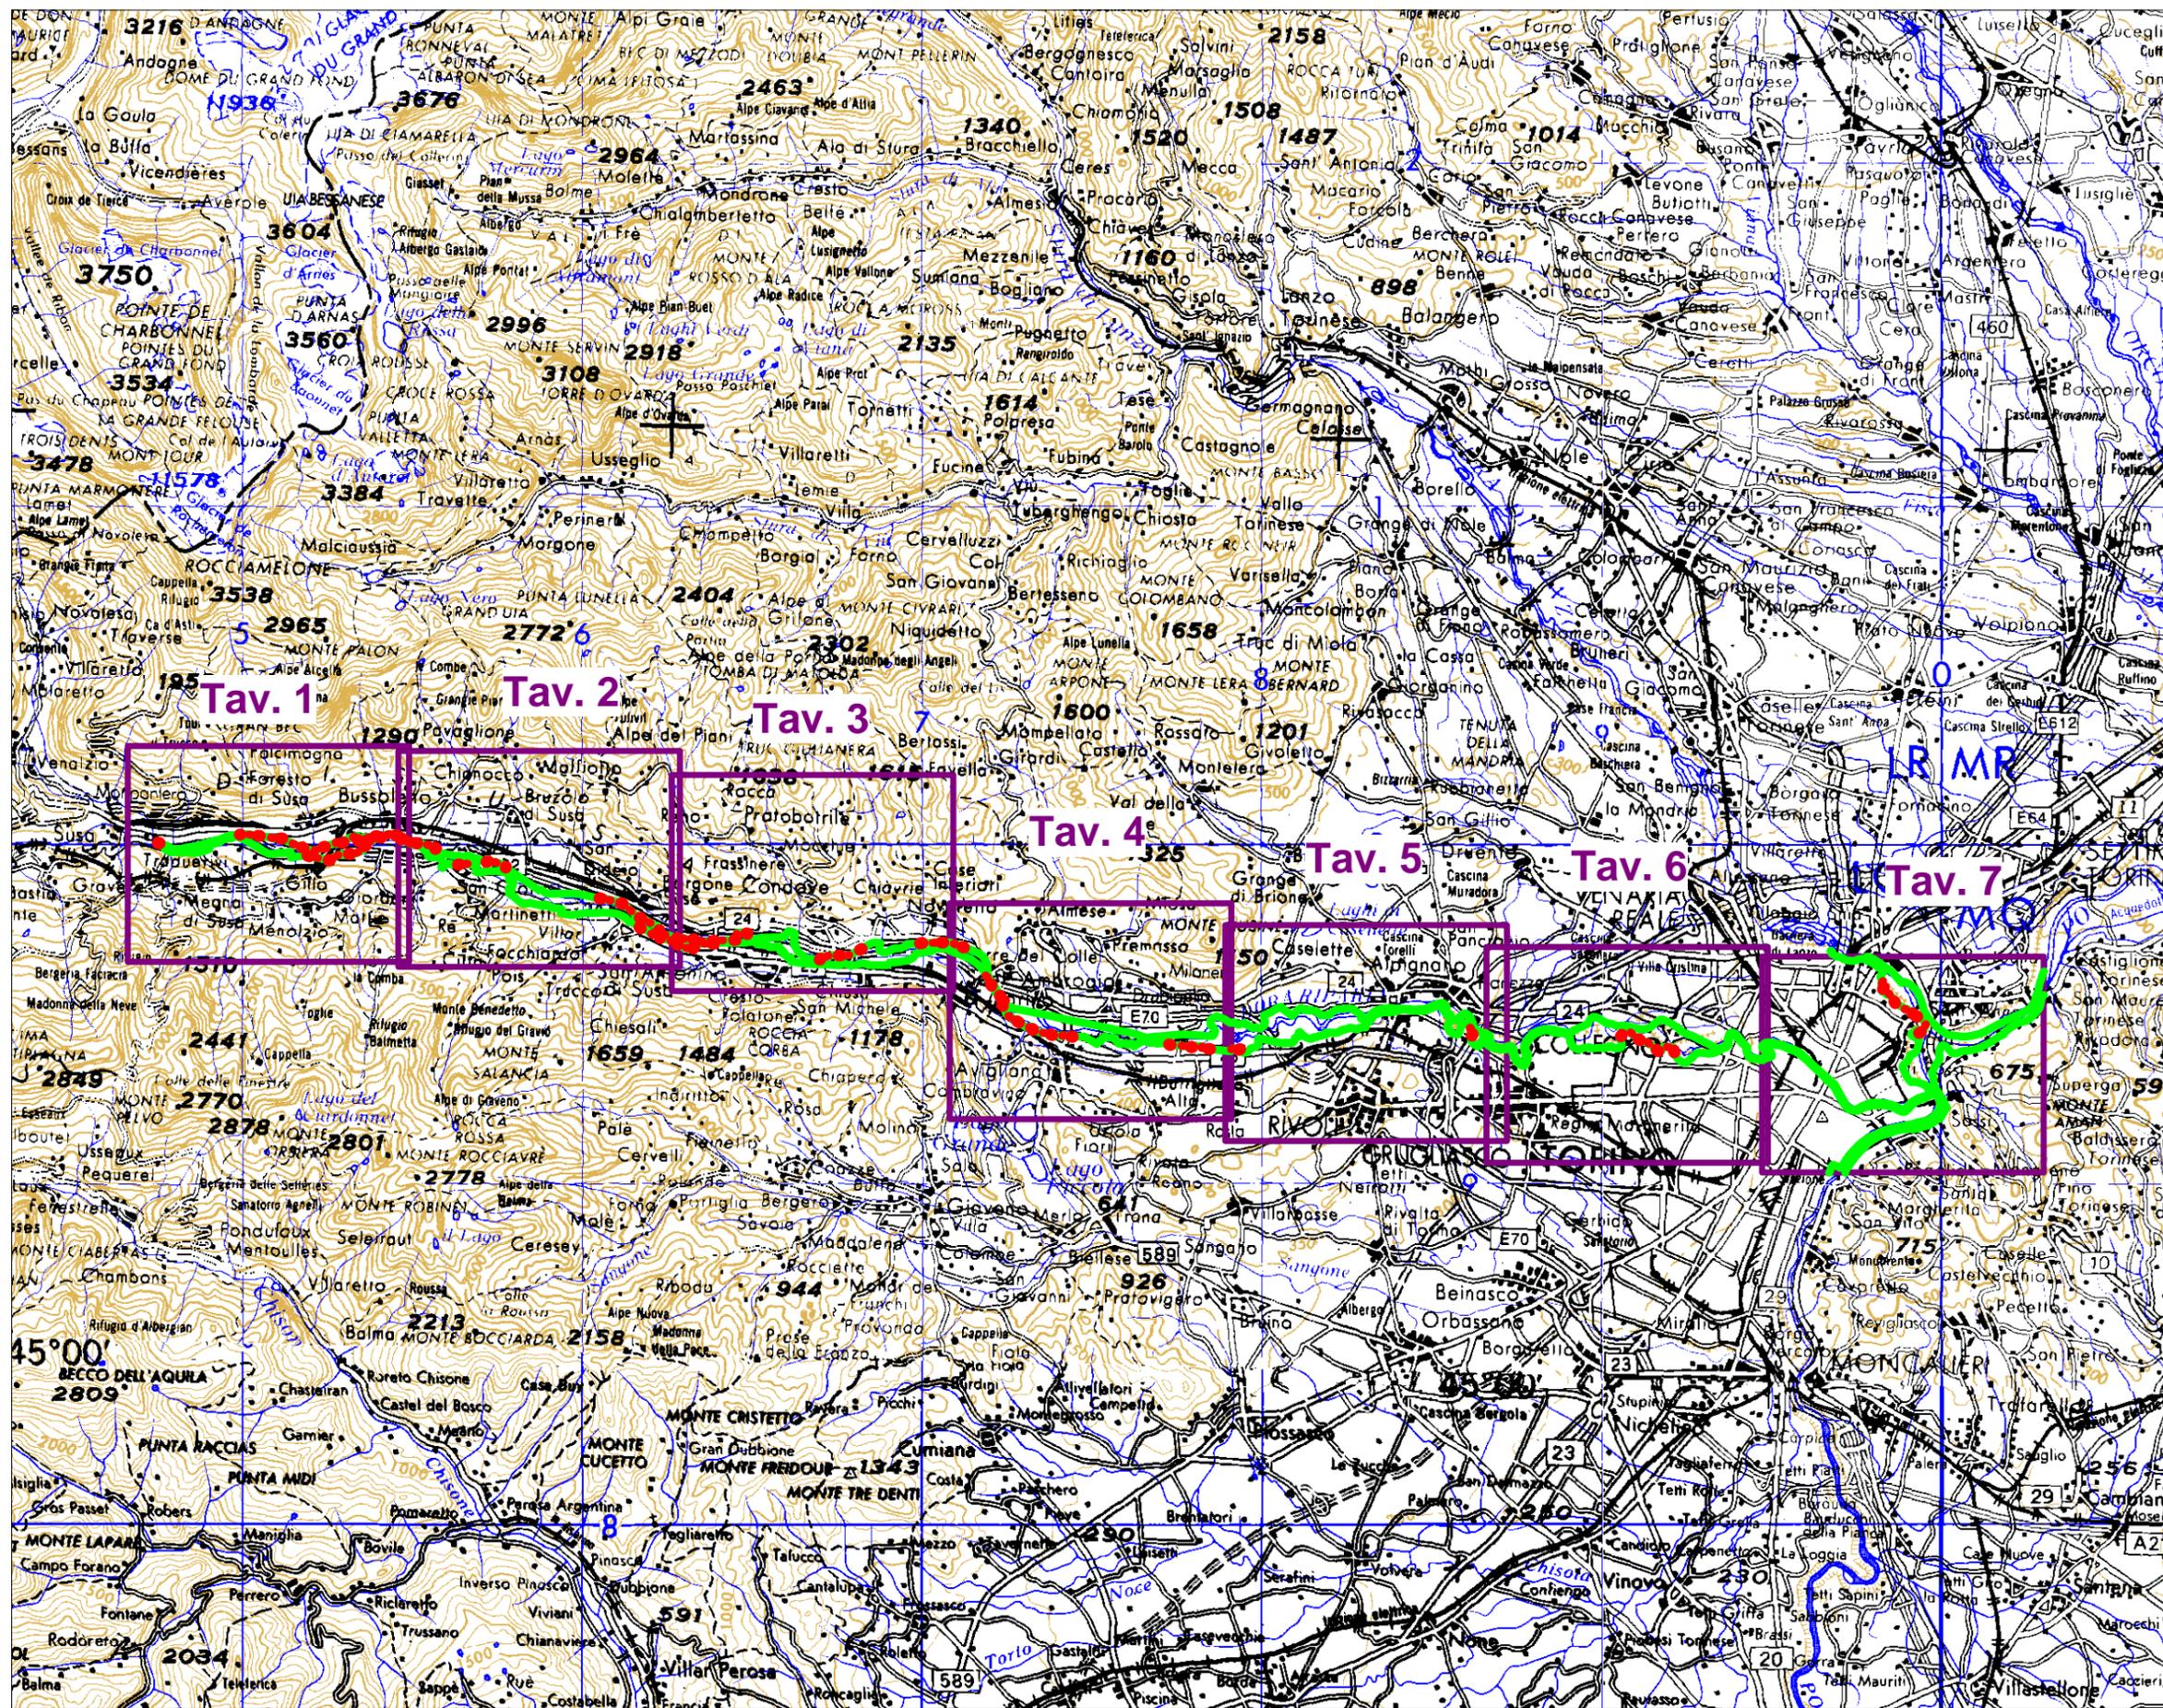



AUTORITA' DI BACINO DEL FIUME PO
PARMA

Bacino Idrografico del Fiume Po - Nodi critici -

Dora Riparia - DR01
Tratto da Susa alla
confluenza in Po e
nodo di Torino

Interventi di Piano
(PAI - PSFF)
Tav. 1 di 7

Scala 1:25.000

 Limite della fascia B
 Limite della fascia B
di progetto


 Adeguamento
delle difese
arginali in
corrispondenza
della città

Opere di piano realizzate

 Argini di progetto
 Difese di progetto

Opere esistenti

 Argini esistenti
 Difese esistenti

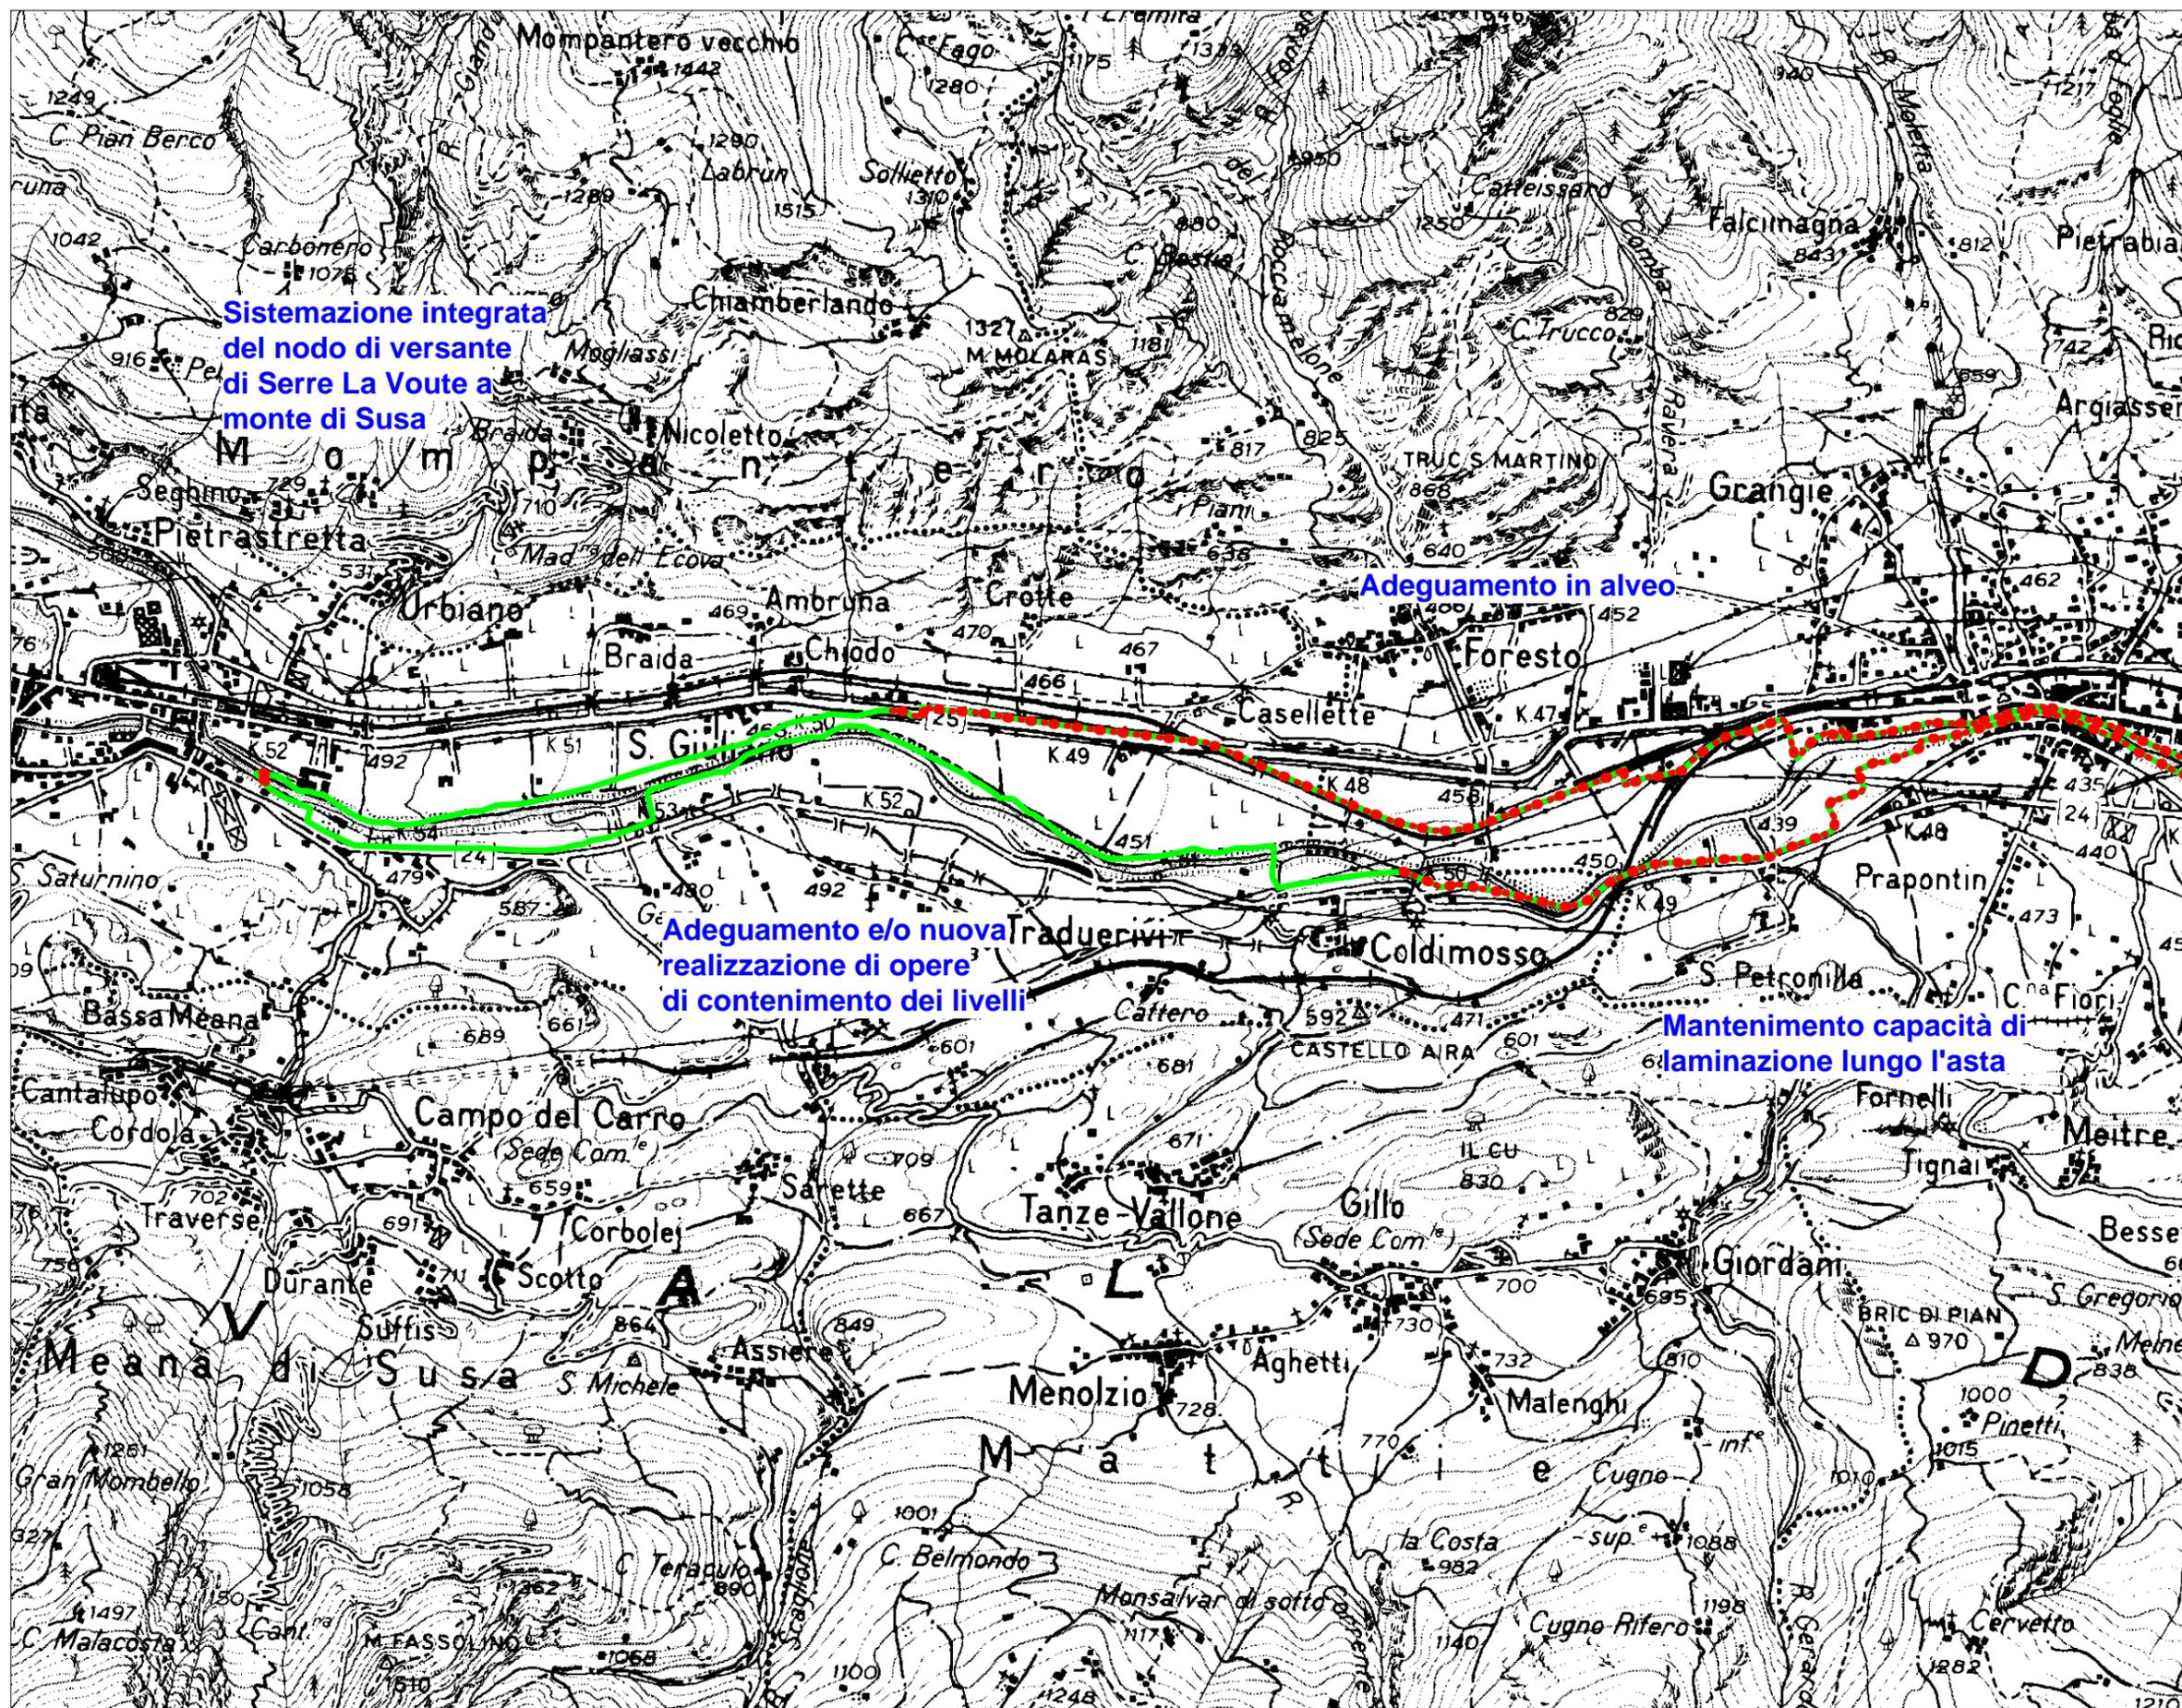

**Sistemazione integrata
del nodo di versante
di Serre La Voute a
monte di Susa**

Adeguamento in alveo

**Adeguamento e/o nuova
realizzazione di opere
di contenimento dei livelli**

**Mantenimento capacità di
laminazione lungo l'asta**



AUTORITA' DI BACINO DEL FIUME PO
PARMA

Bacino Idrografico del Fiume Po - Nodi critici -

Dora Riparia - DR01
Tratto da Susa alla
confluenza in Po e
nodo di Torino

Interventi di Piano
(PAI - PSFF)
Tav. 2 di 7

Scala 1:25.000

 Limite della fascia B
 Limite della fascia B
di progetto


 Adeguamento
delle difese
arginali in
corrispondenza
della città

Opere di piano realizzate

 Argini di progetto
 Difese di progetto

Opere esistenti

 Argini esistenti
 Difese esistenti

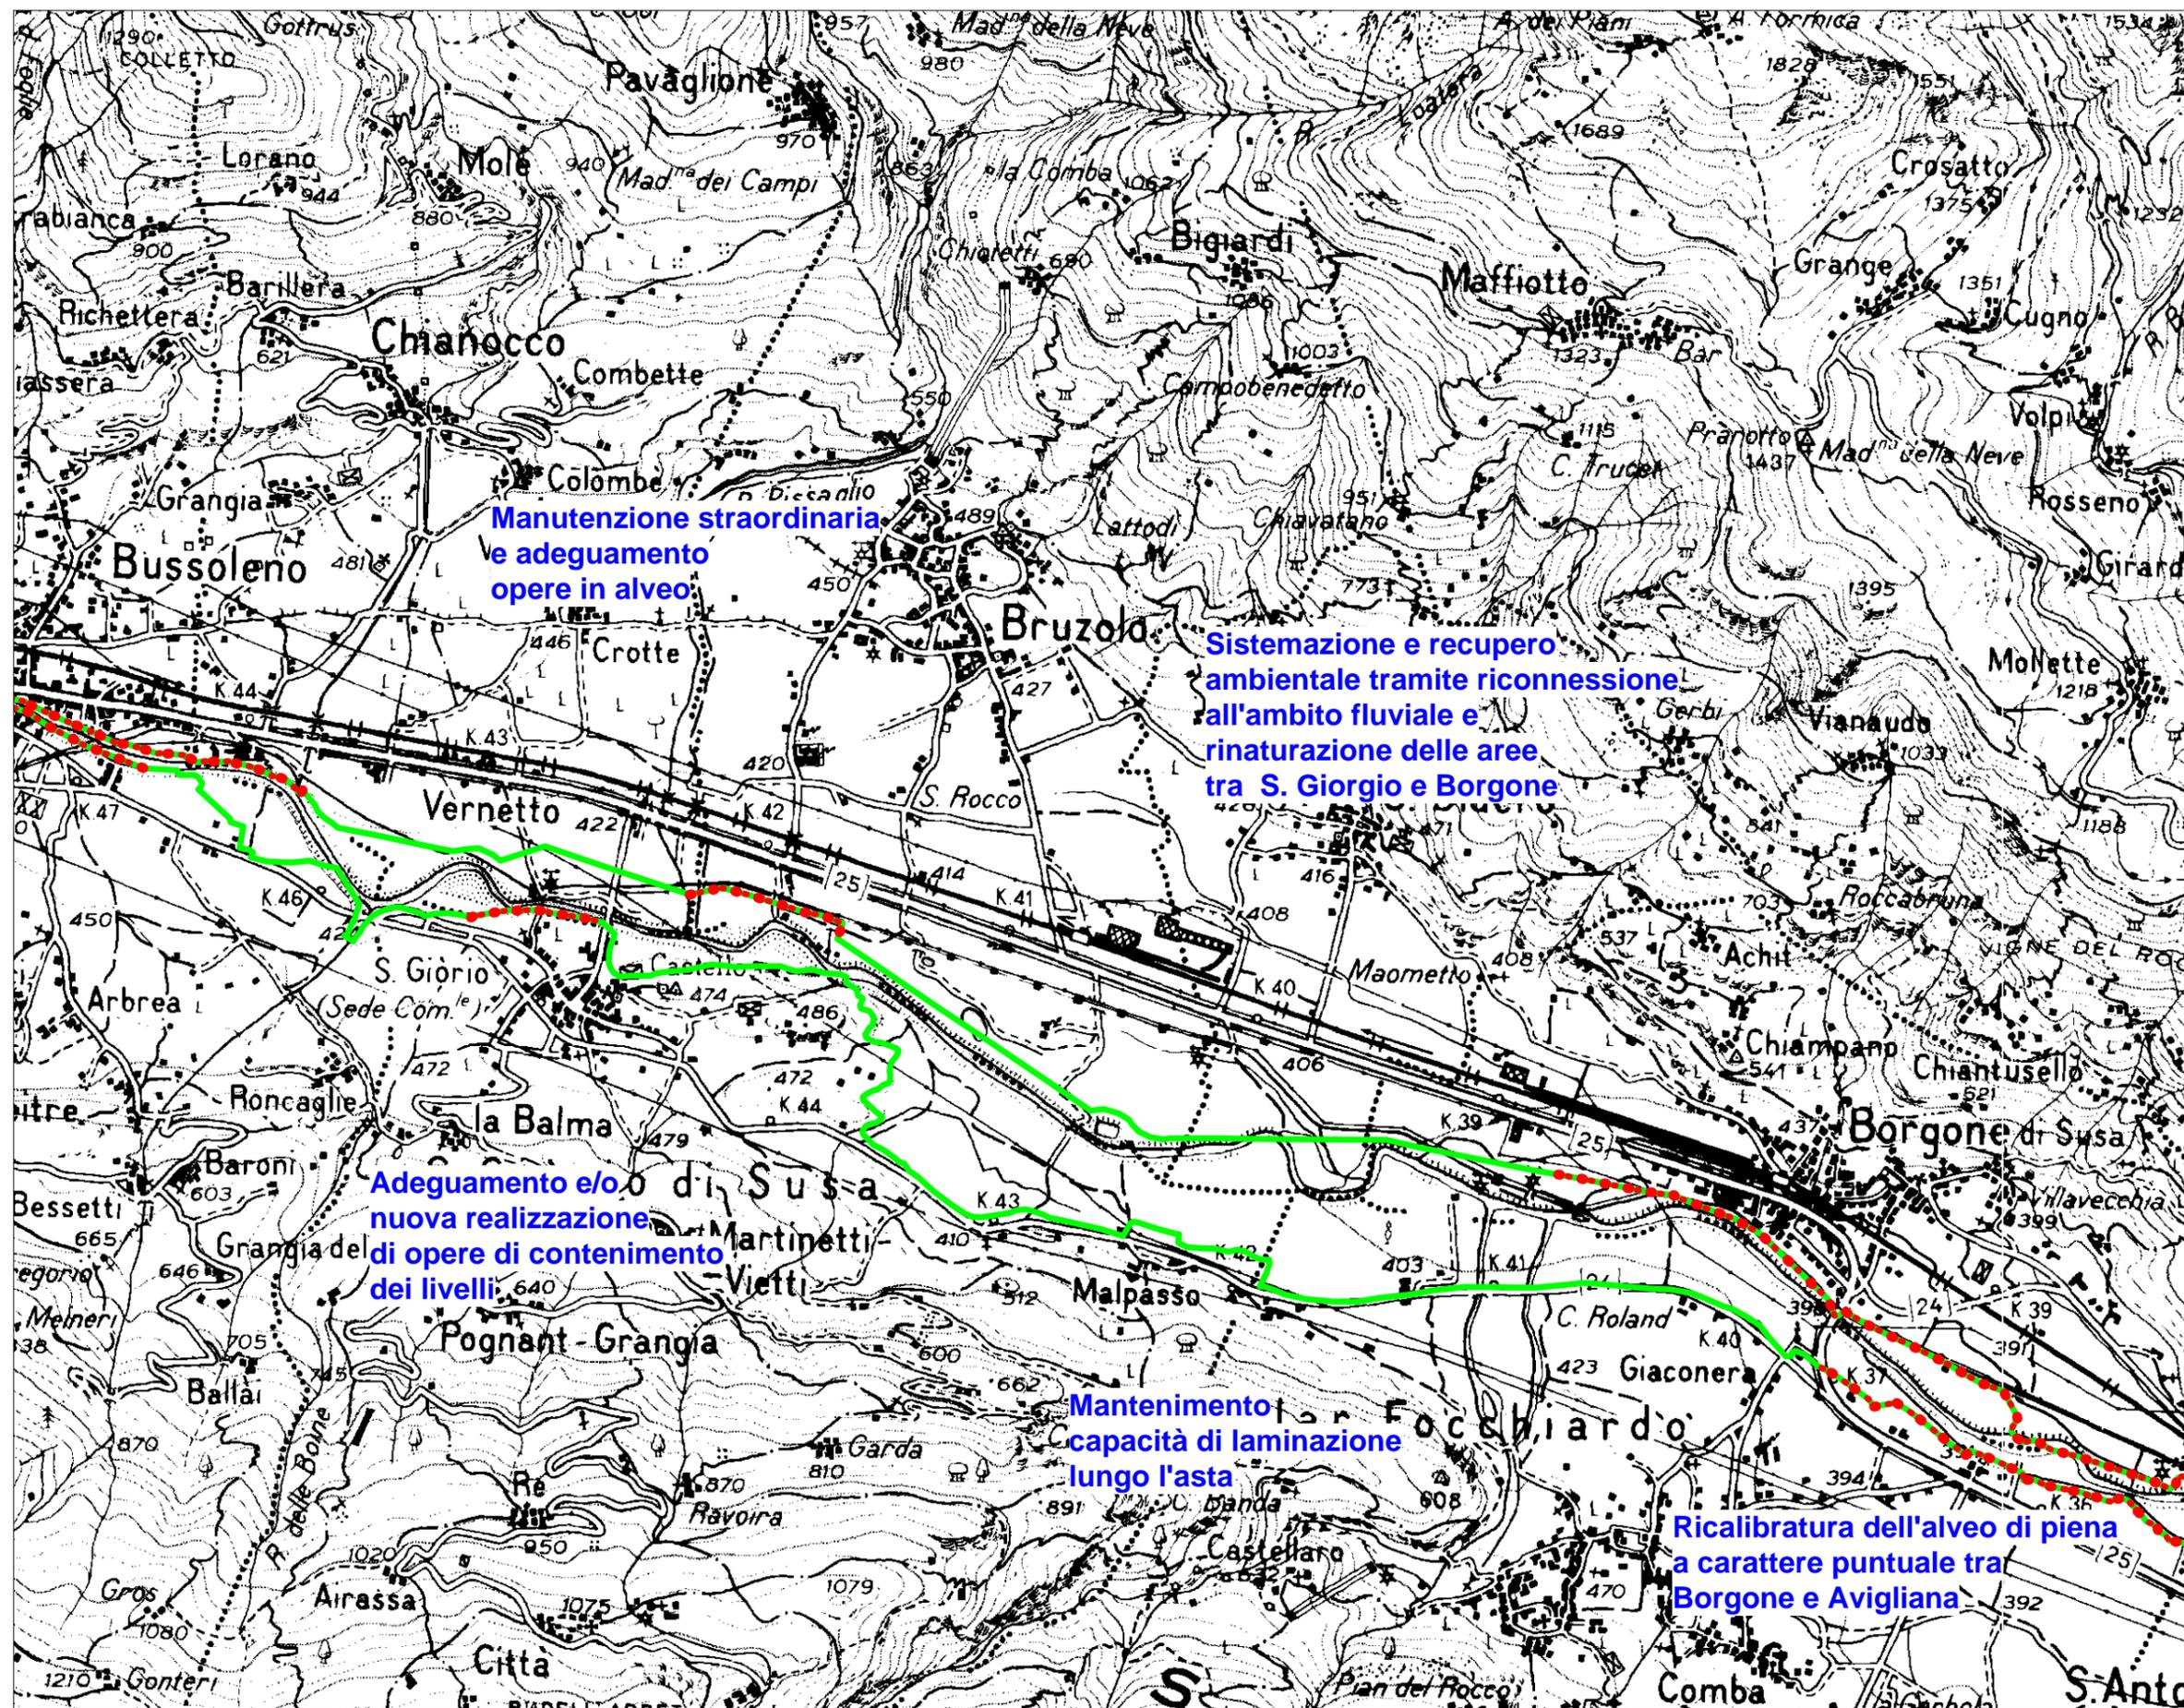

Manutenzione straordinaria
e adeguamento
opere in alveo

Sistemazione e recupero
ambientale tramite riconnessione
all'ambito fluviale e
rinaturazione delle aree
tra S. Giorgio e Borgone

Adeguamento e/o
nuova realizzazione
di opere di contenimento
dei livelli

Mantenimento
capacità di laminazione
lungo l'asta

Ricalibratura dell'alveo di piena
a carattere puntuale tra
Borgone e Avigliana



AUTORITA' DI BACINO DEL FIUME PO
PARMA

**Bacino Idrografico
del Fiume Po
- Nodi critici -**

Dora Riparia - DR01
Tratto da Susa alla
confluenza in Po e
nodo di Torino

Interventi di Piano
(PAI - PSFF)
Tav. 3 di 7

Scala 1:25.000

-  Limite della fascia B
-  Limite della fascia B di progetto


 Adeguamento Interventi delle difese arginali in corrispondenza della città

Opere di piano realizzate

-  Argini di progetto
-  Difese di progetto

Opere esistenti

-  Argini esistenti
-  Difese esistenti

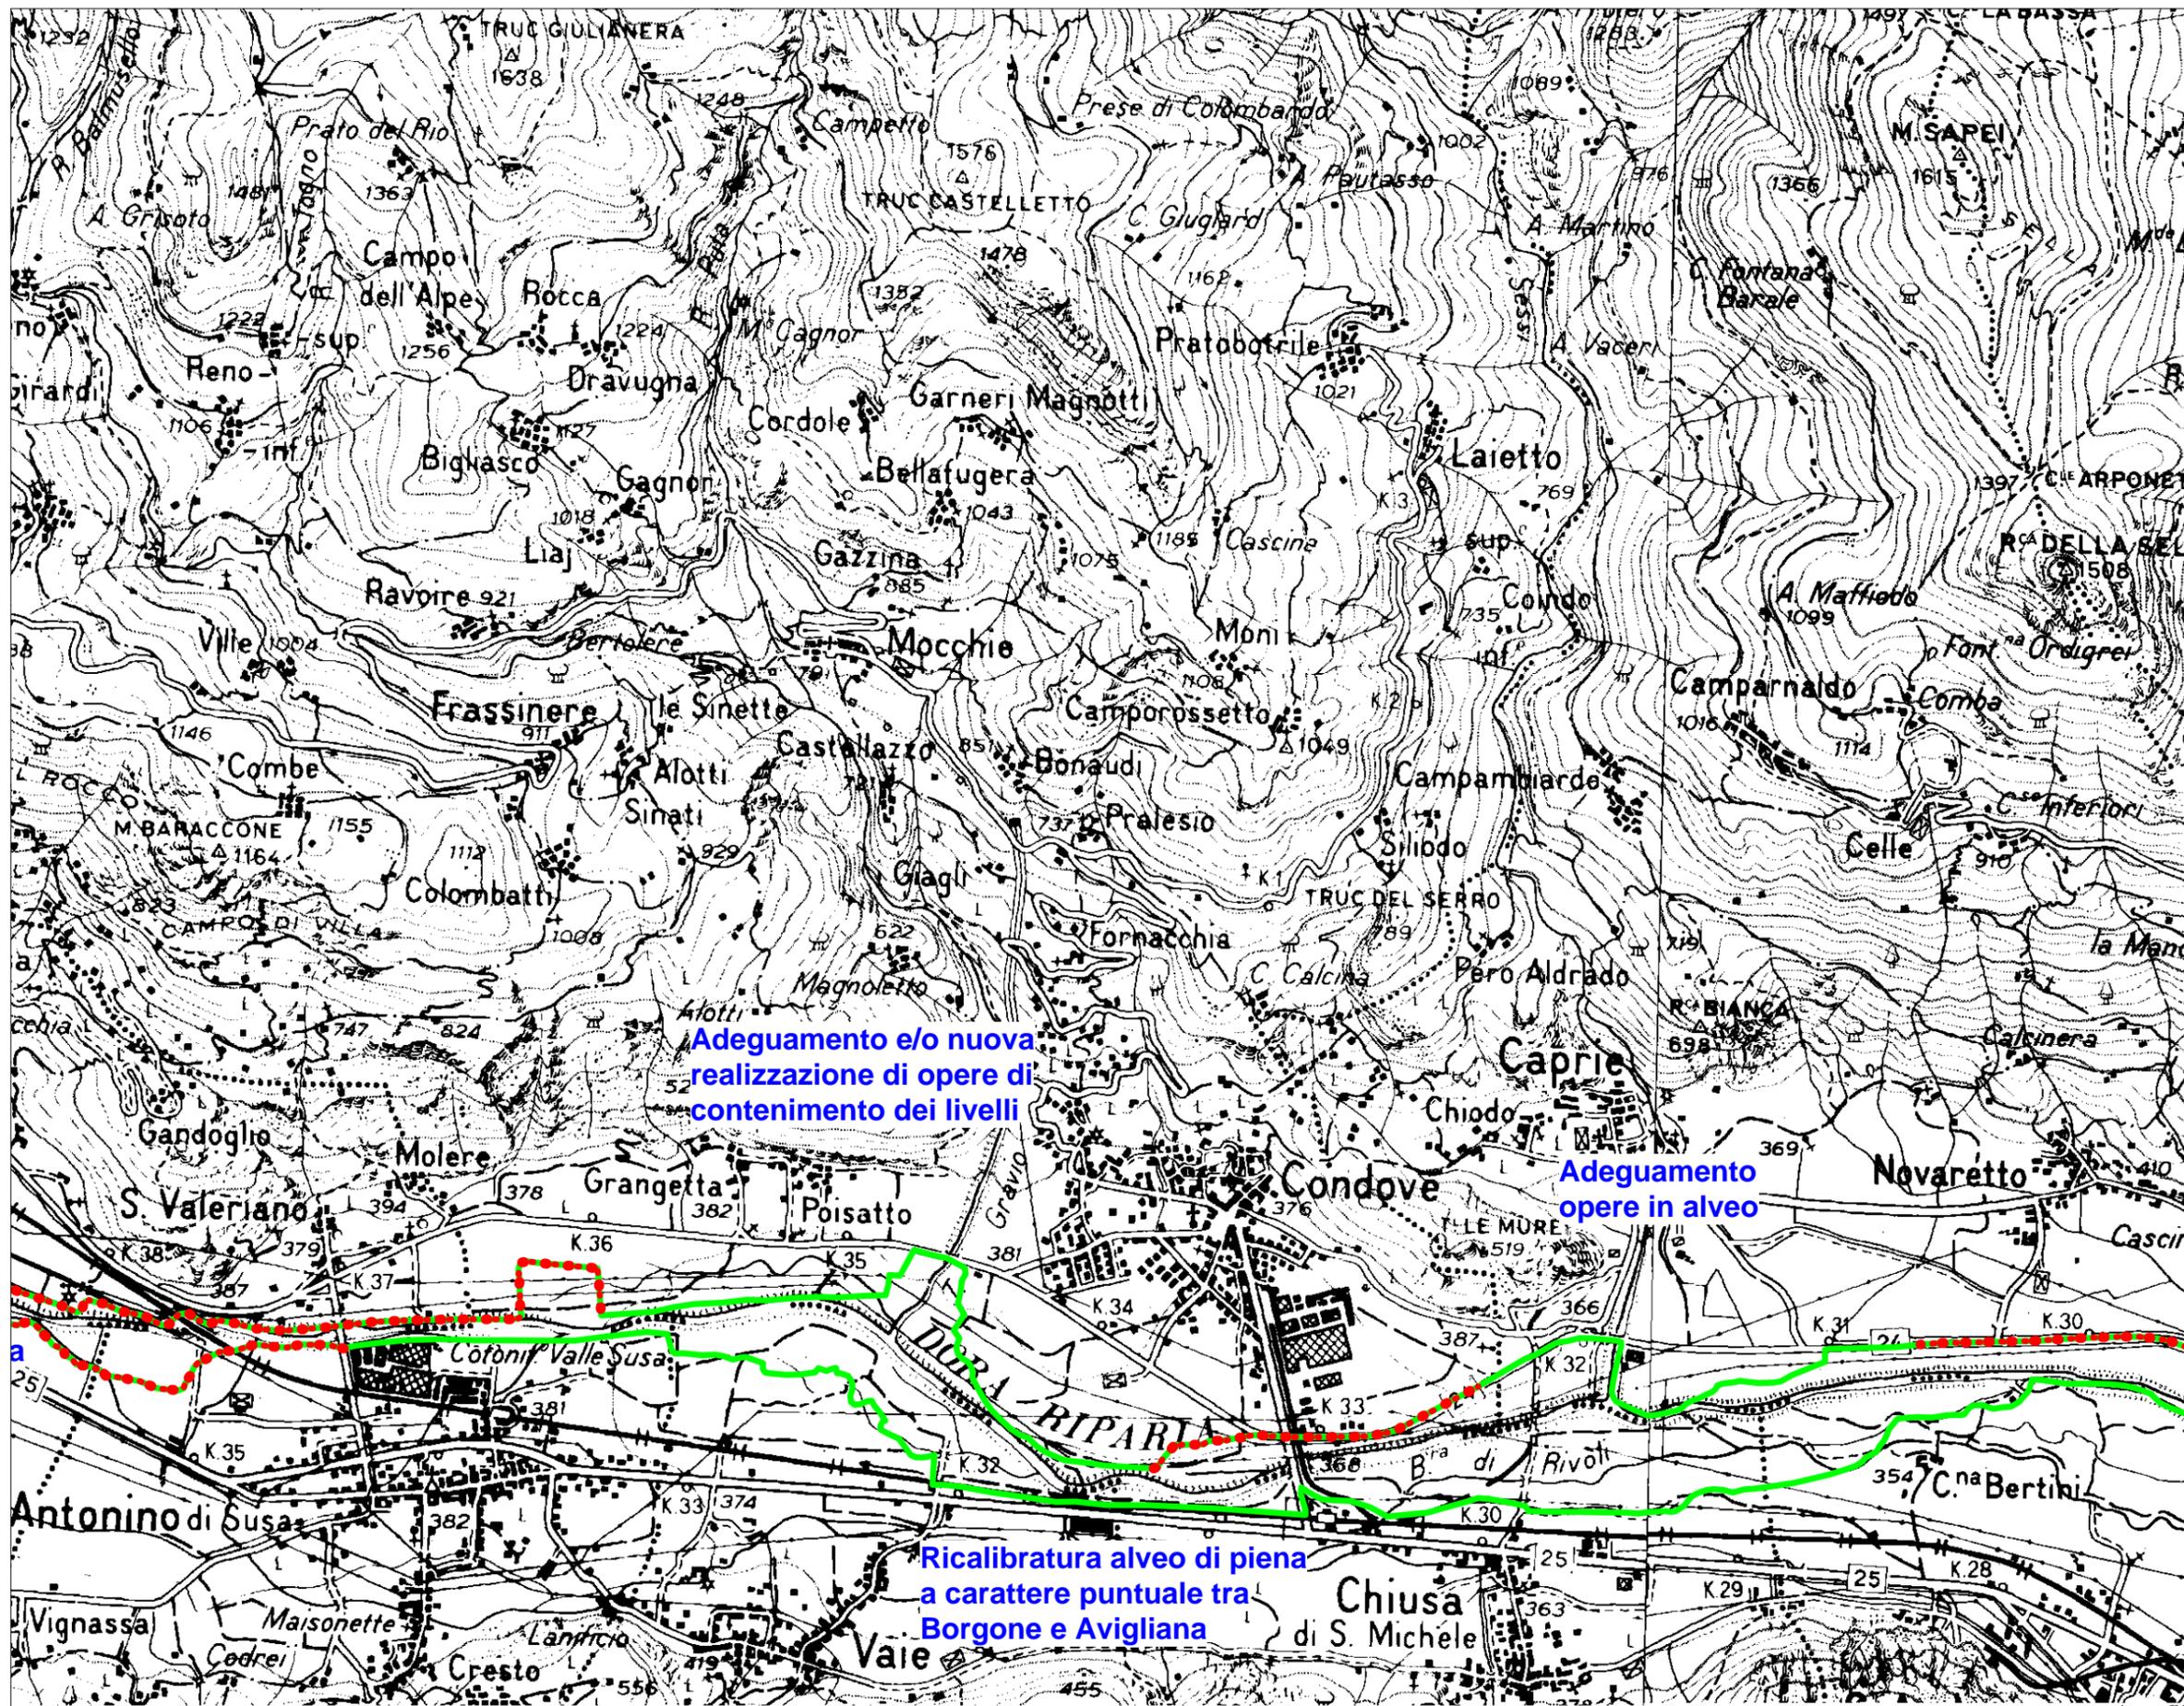

**Adeguamento e/o nuova
realizzazione di opere di
contenimento dei livelli**

**Adeguamento
opere in alveo**

**Ricalibratura alveo di piena
a carattere puntuale tra
Borgone e Avigliana**



AUTORITA' DI BACINO DEL FIUME PO
PARMA

Bacino Idrografico del Fiume Po - Nodi critici -

Dora Riparia - DR01
Tratto da Susa alla
confluenza in Po e
nodo di Torino

Interventi di Piano
(PAI - PSFF)
Tav. 4 di 7

Scala 1:25.000

- Limite della fascia B
- Limite della fascia B di progetto


Adeguamento Interventi delle difese arginali in corrispondenza della città

Opere di piano realizzate

- Argini di progetto
- Difese di progetto

Opere esistenti

- Argini esistenti
- Difese esistenti

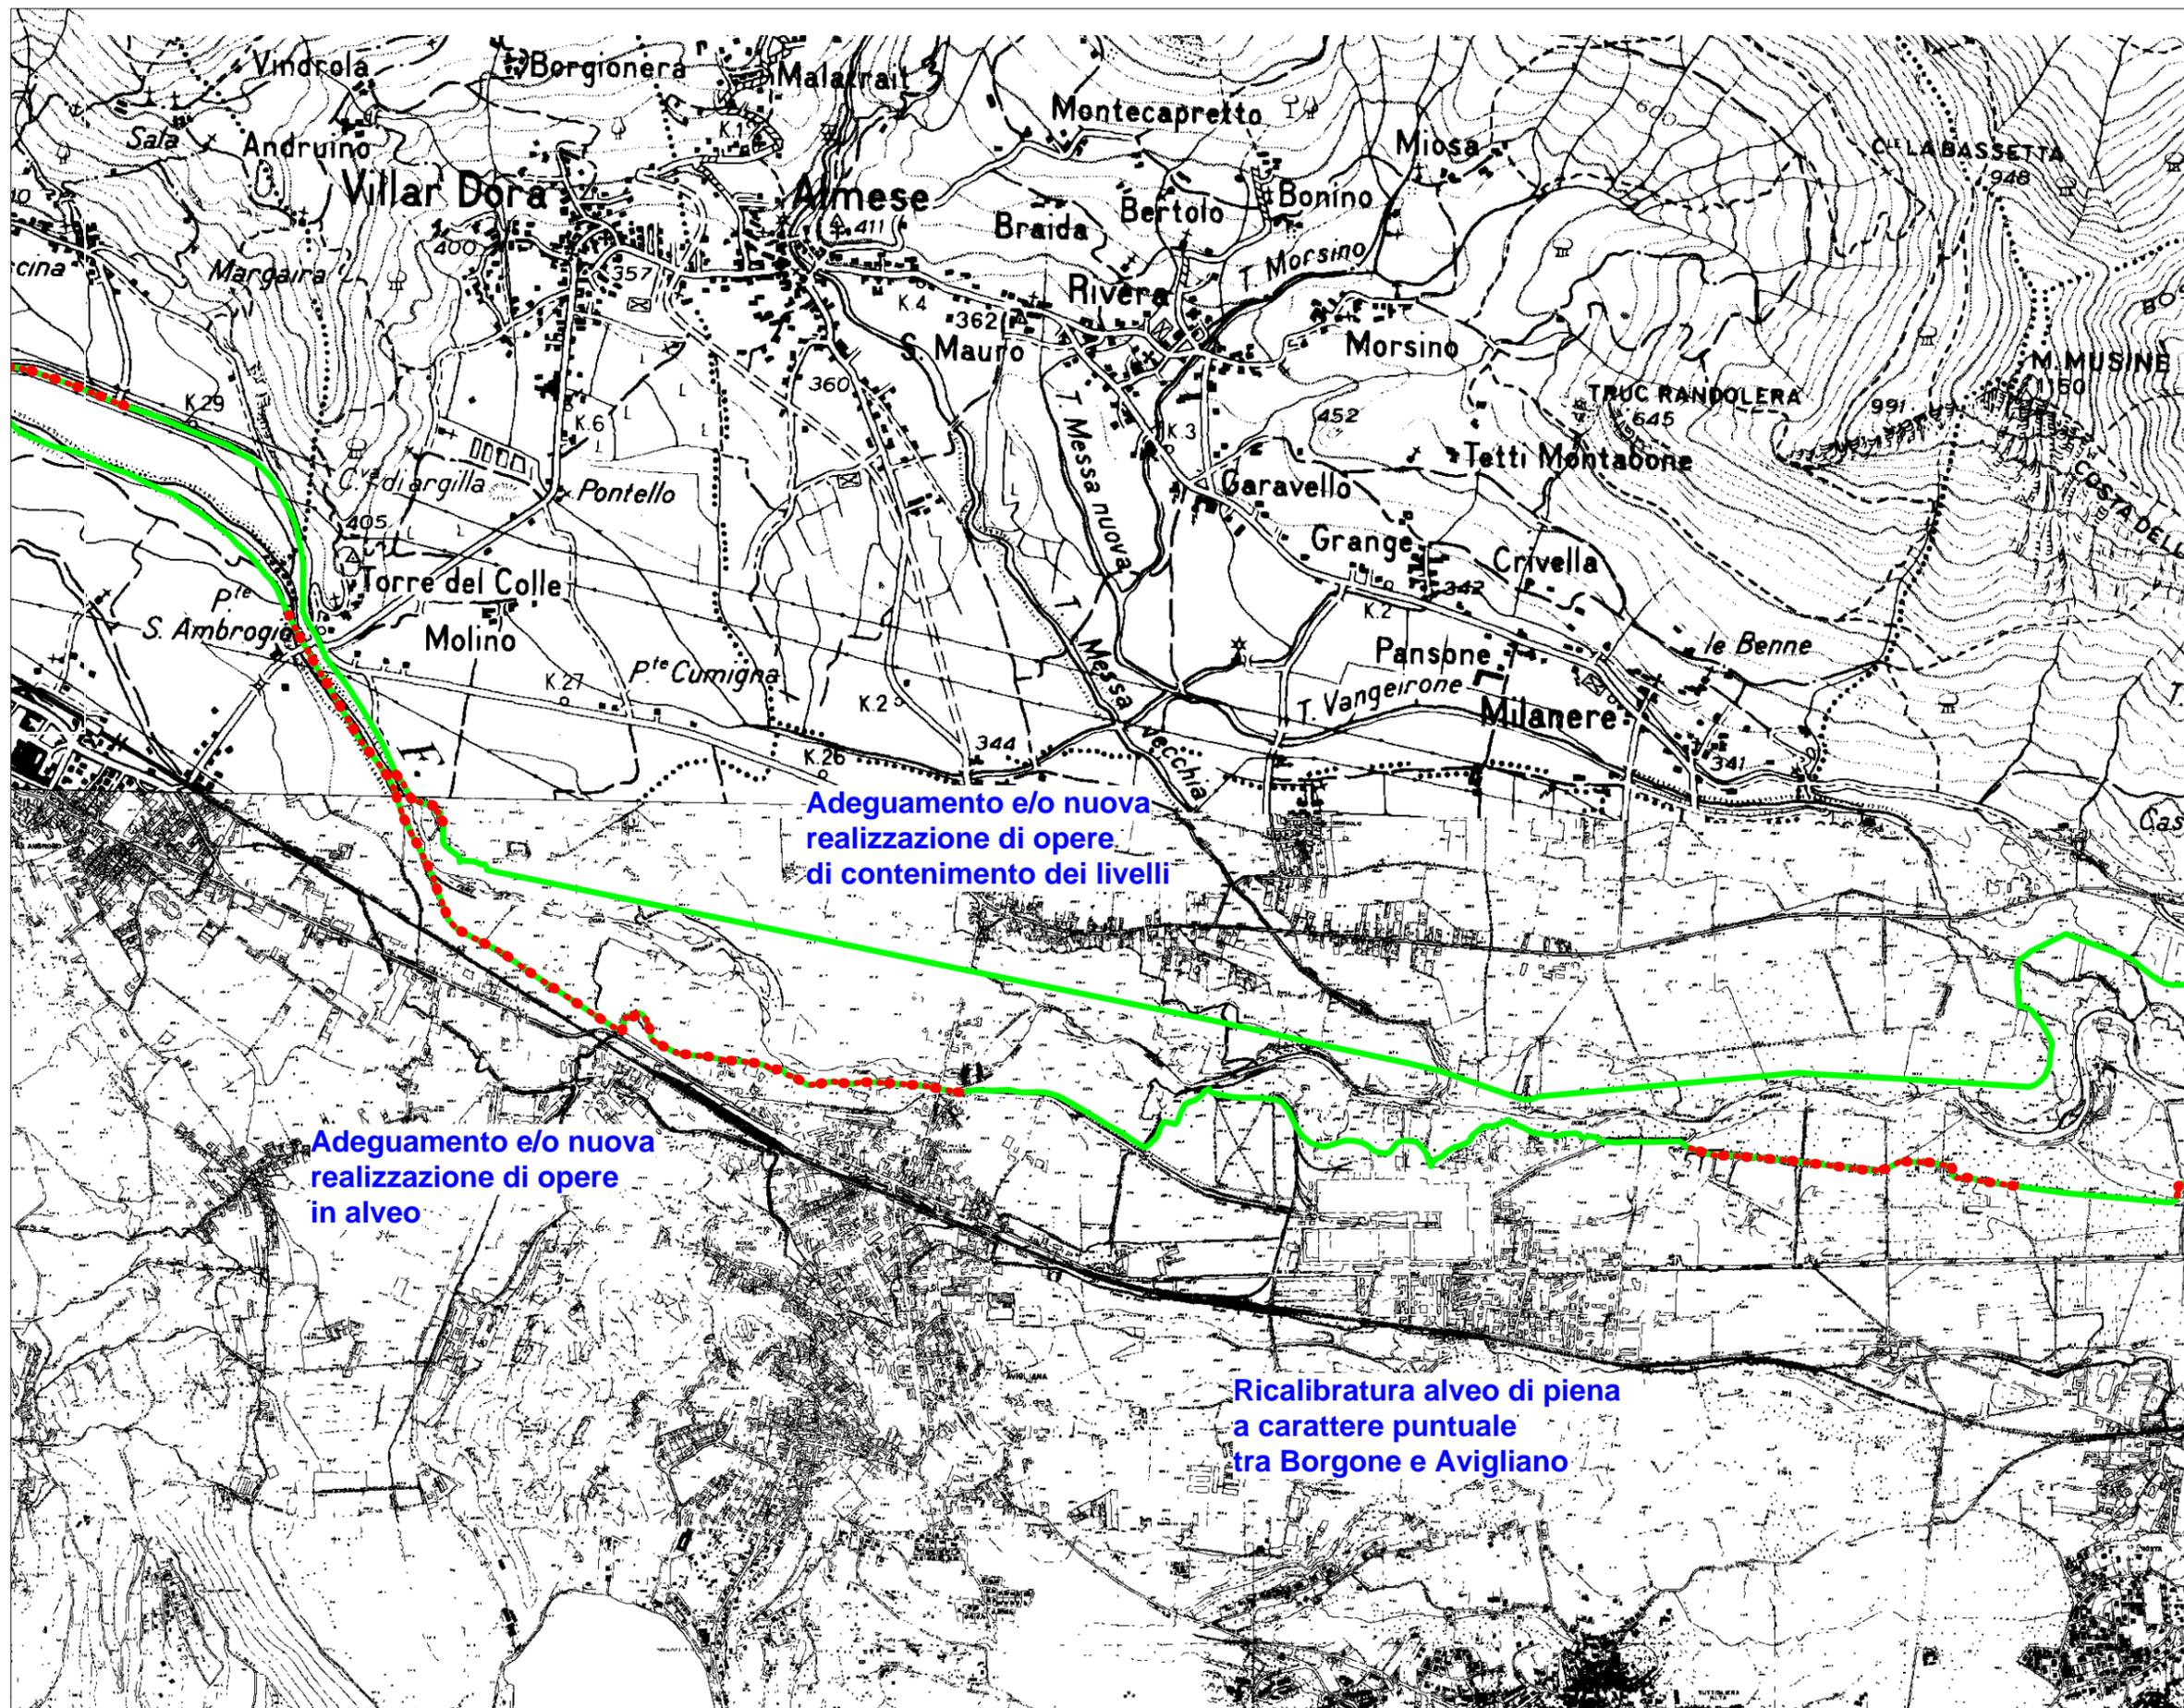

Adeguamento e/o nuova
realizzazione di opere
di contenimento dei livelli

Adeguamento e/o nuova
realizzazione di opere
in alveo

Ricalibratura alveo di piena
a carattere puntuale
tra Borgone e Avigliano



AUTORITA' DI BACINO DEL FIUME PO
PARMA

Bacino Idrografico del Fiume Po - Nodi critici -

Dora Riparia - DR01
Tratto da Susa alla
confluenza in Po e
nodo di Torino

Interventi di Piano
(PAI - PSFF)
Tav. 5 di 7

Scala 1:25.000

 Limite della fascia B
 Limite della fascia B
di progetto


 Interventi
Adeguamento
delle difese
arginali in
corrispondenza
della città

Opere di piano realizzate

 Argini di progetto
 Difese di progetto

Opere esistenti

 Argini esistenti
 Difese esistenti

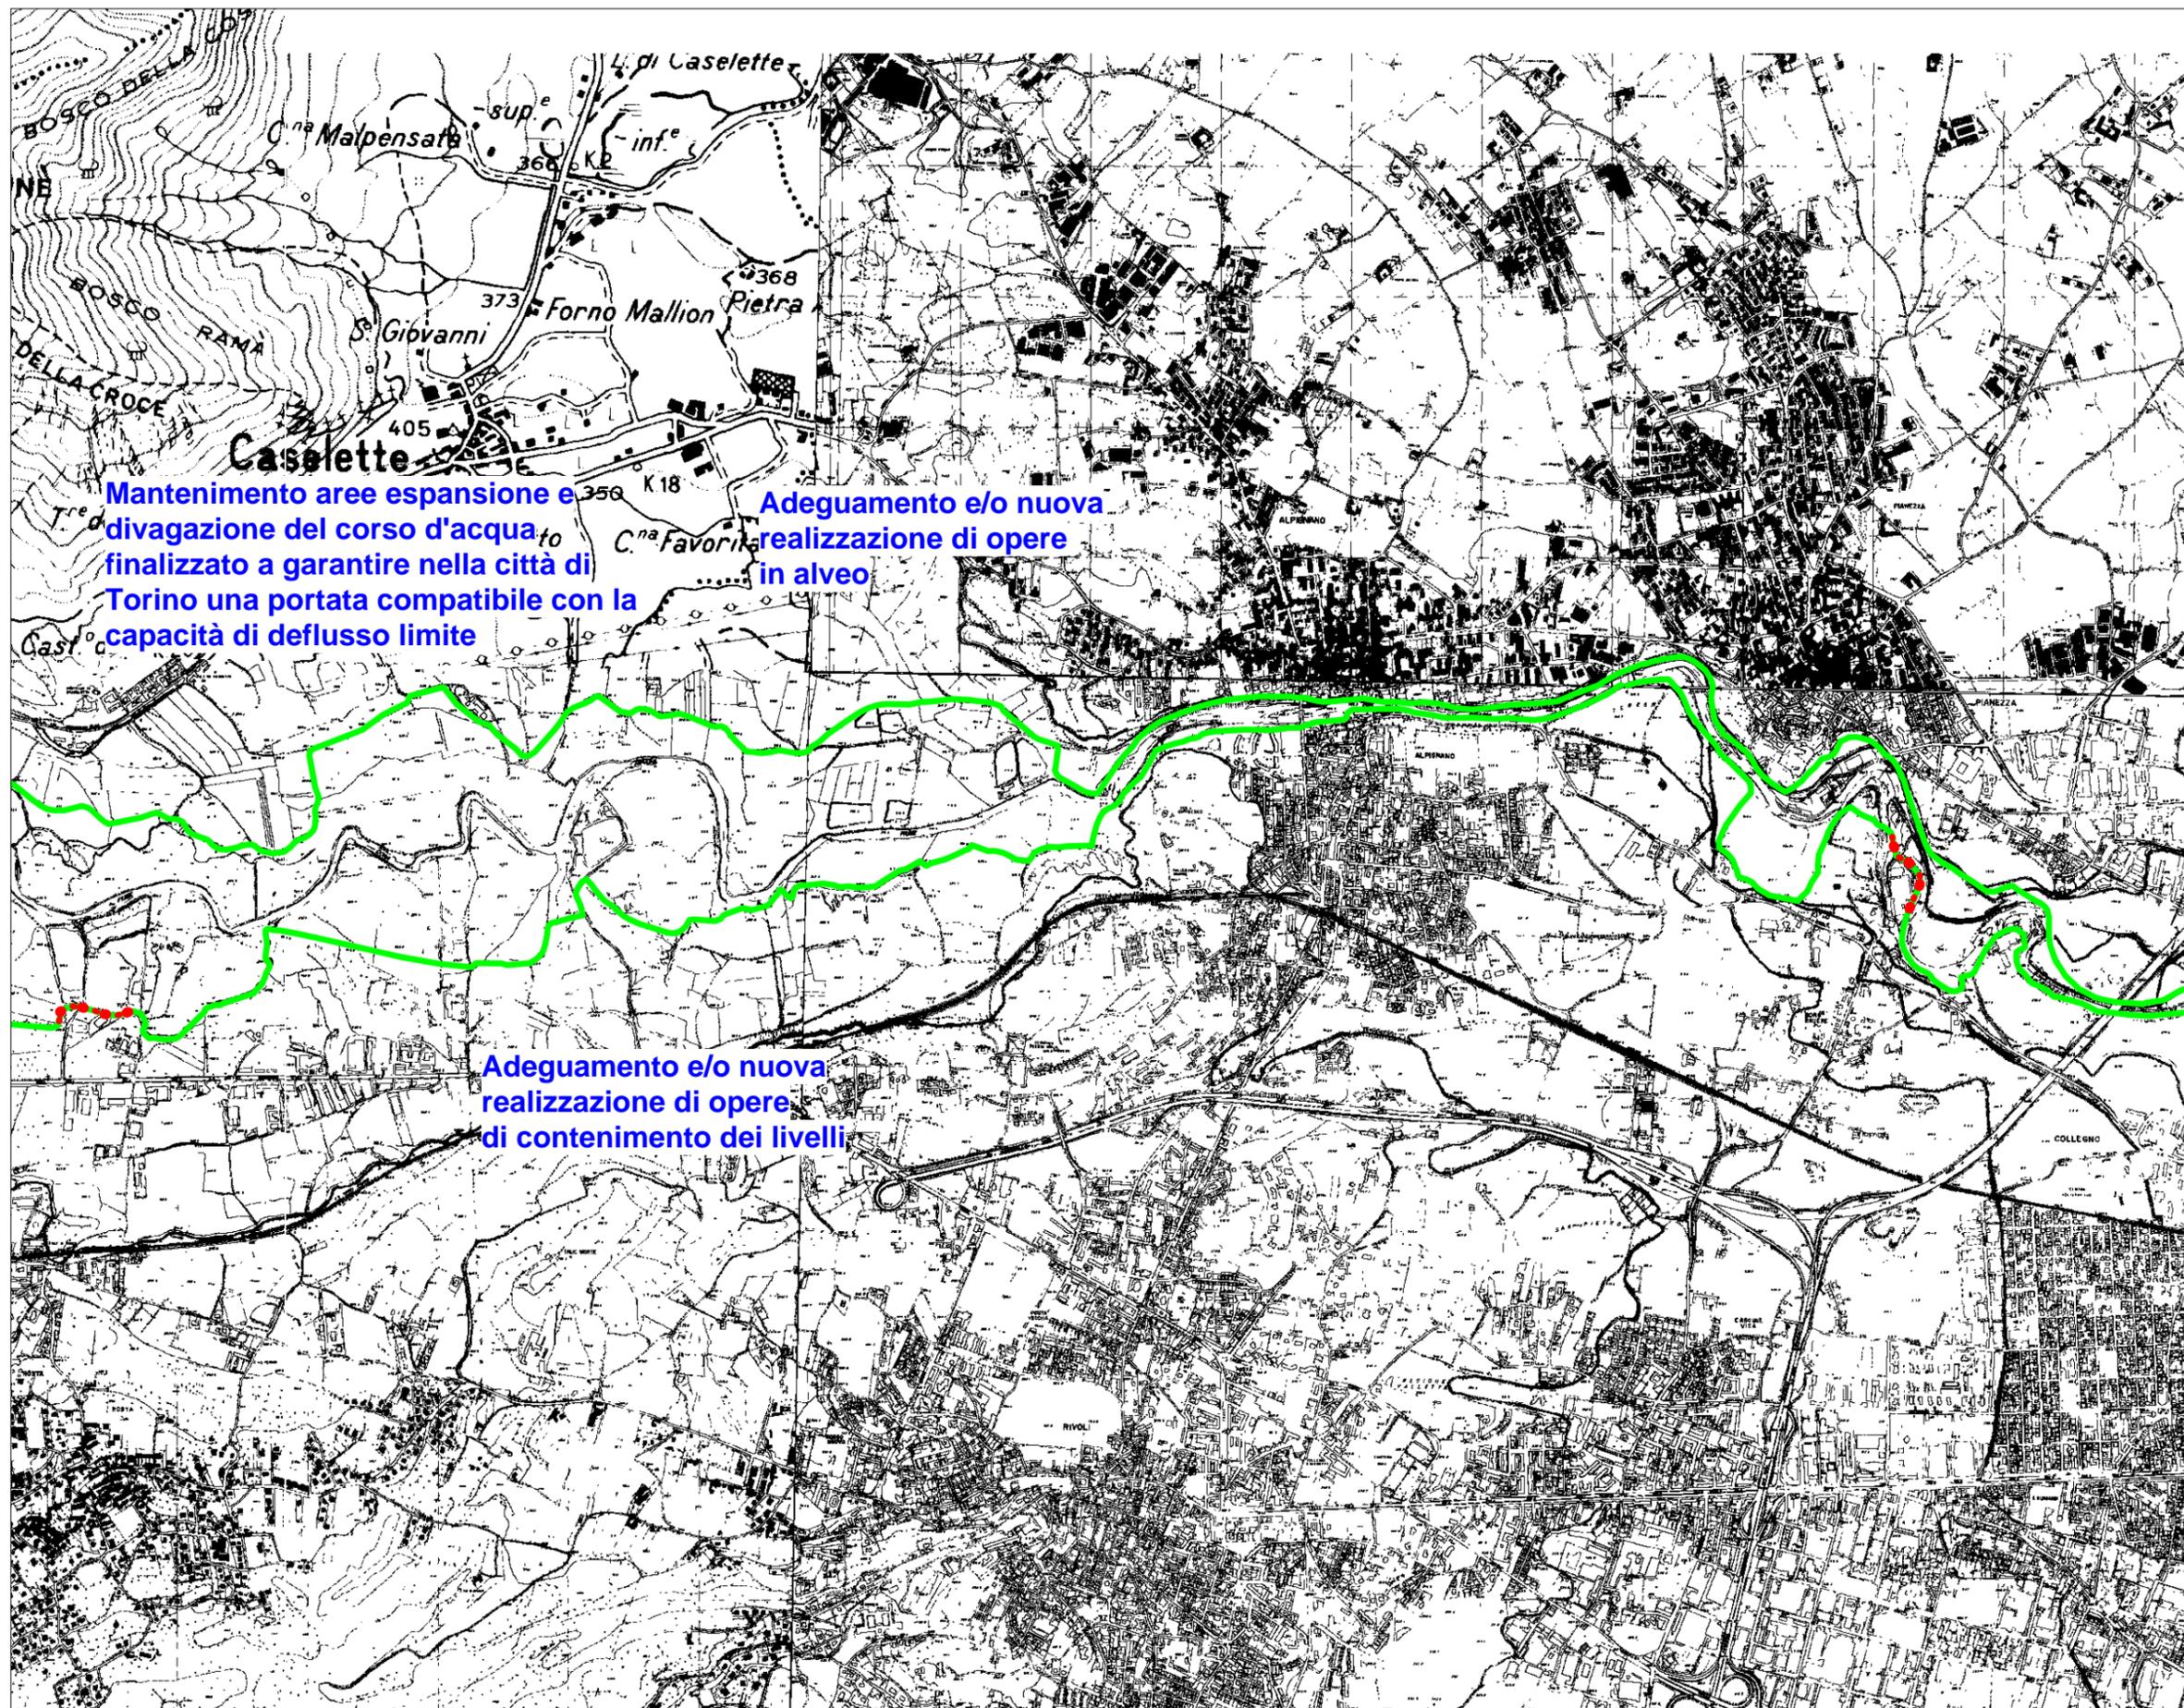

Mantenimento aree espansione e
divagazione del corso d'acqua
finalizzato a garantire nella città di
Torino una portata compatibile con la
capacità di deflusso limite

Adeguamento e/o nuova
realizzazione di opere
in alveo

Adeguamento e/o nuova
realizzazione di opere
di contenimento dei livelli



AUTORITA' DI BACINO DEL FIUME PO
PARMA

Bacino Idrografico del Fiume Po - Nodi critici -

Dora Riparia - DR01
Tratto da Susa alla
confluenza in Po e
nodo di Torino

Interventi di Piano
(PAI - PSFF)
Tav. 6 di 7

Scala 1:25.000

 Limite della fascia B
 Limite della fascia B
di progetto

 Interventi
Adeguamento
delle difese
arginali in
corrispondenza
della città

Opere di piano realizzate

 Argini di progetto
 Difese di progetto


Opere esistenti

 Argini esistenti
 Difese esistenti

Adeguamento e/o nuova
realizzazione di opere
di contenimento dei livelli

Mantenimento aree espansione e
divagazione del corso d'acqua
finalizzato a garantire nella città di
Torino una portata compatibile con la
capacità di deflusso limite

Manutenzione straordinaria e
adeguamento delle opere in alveo

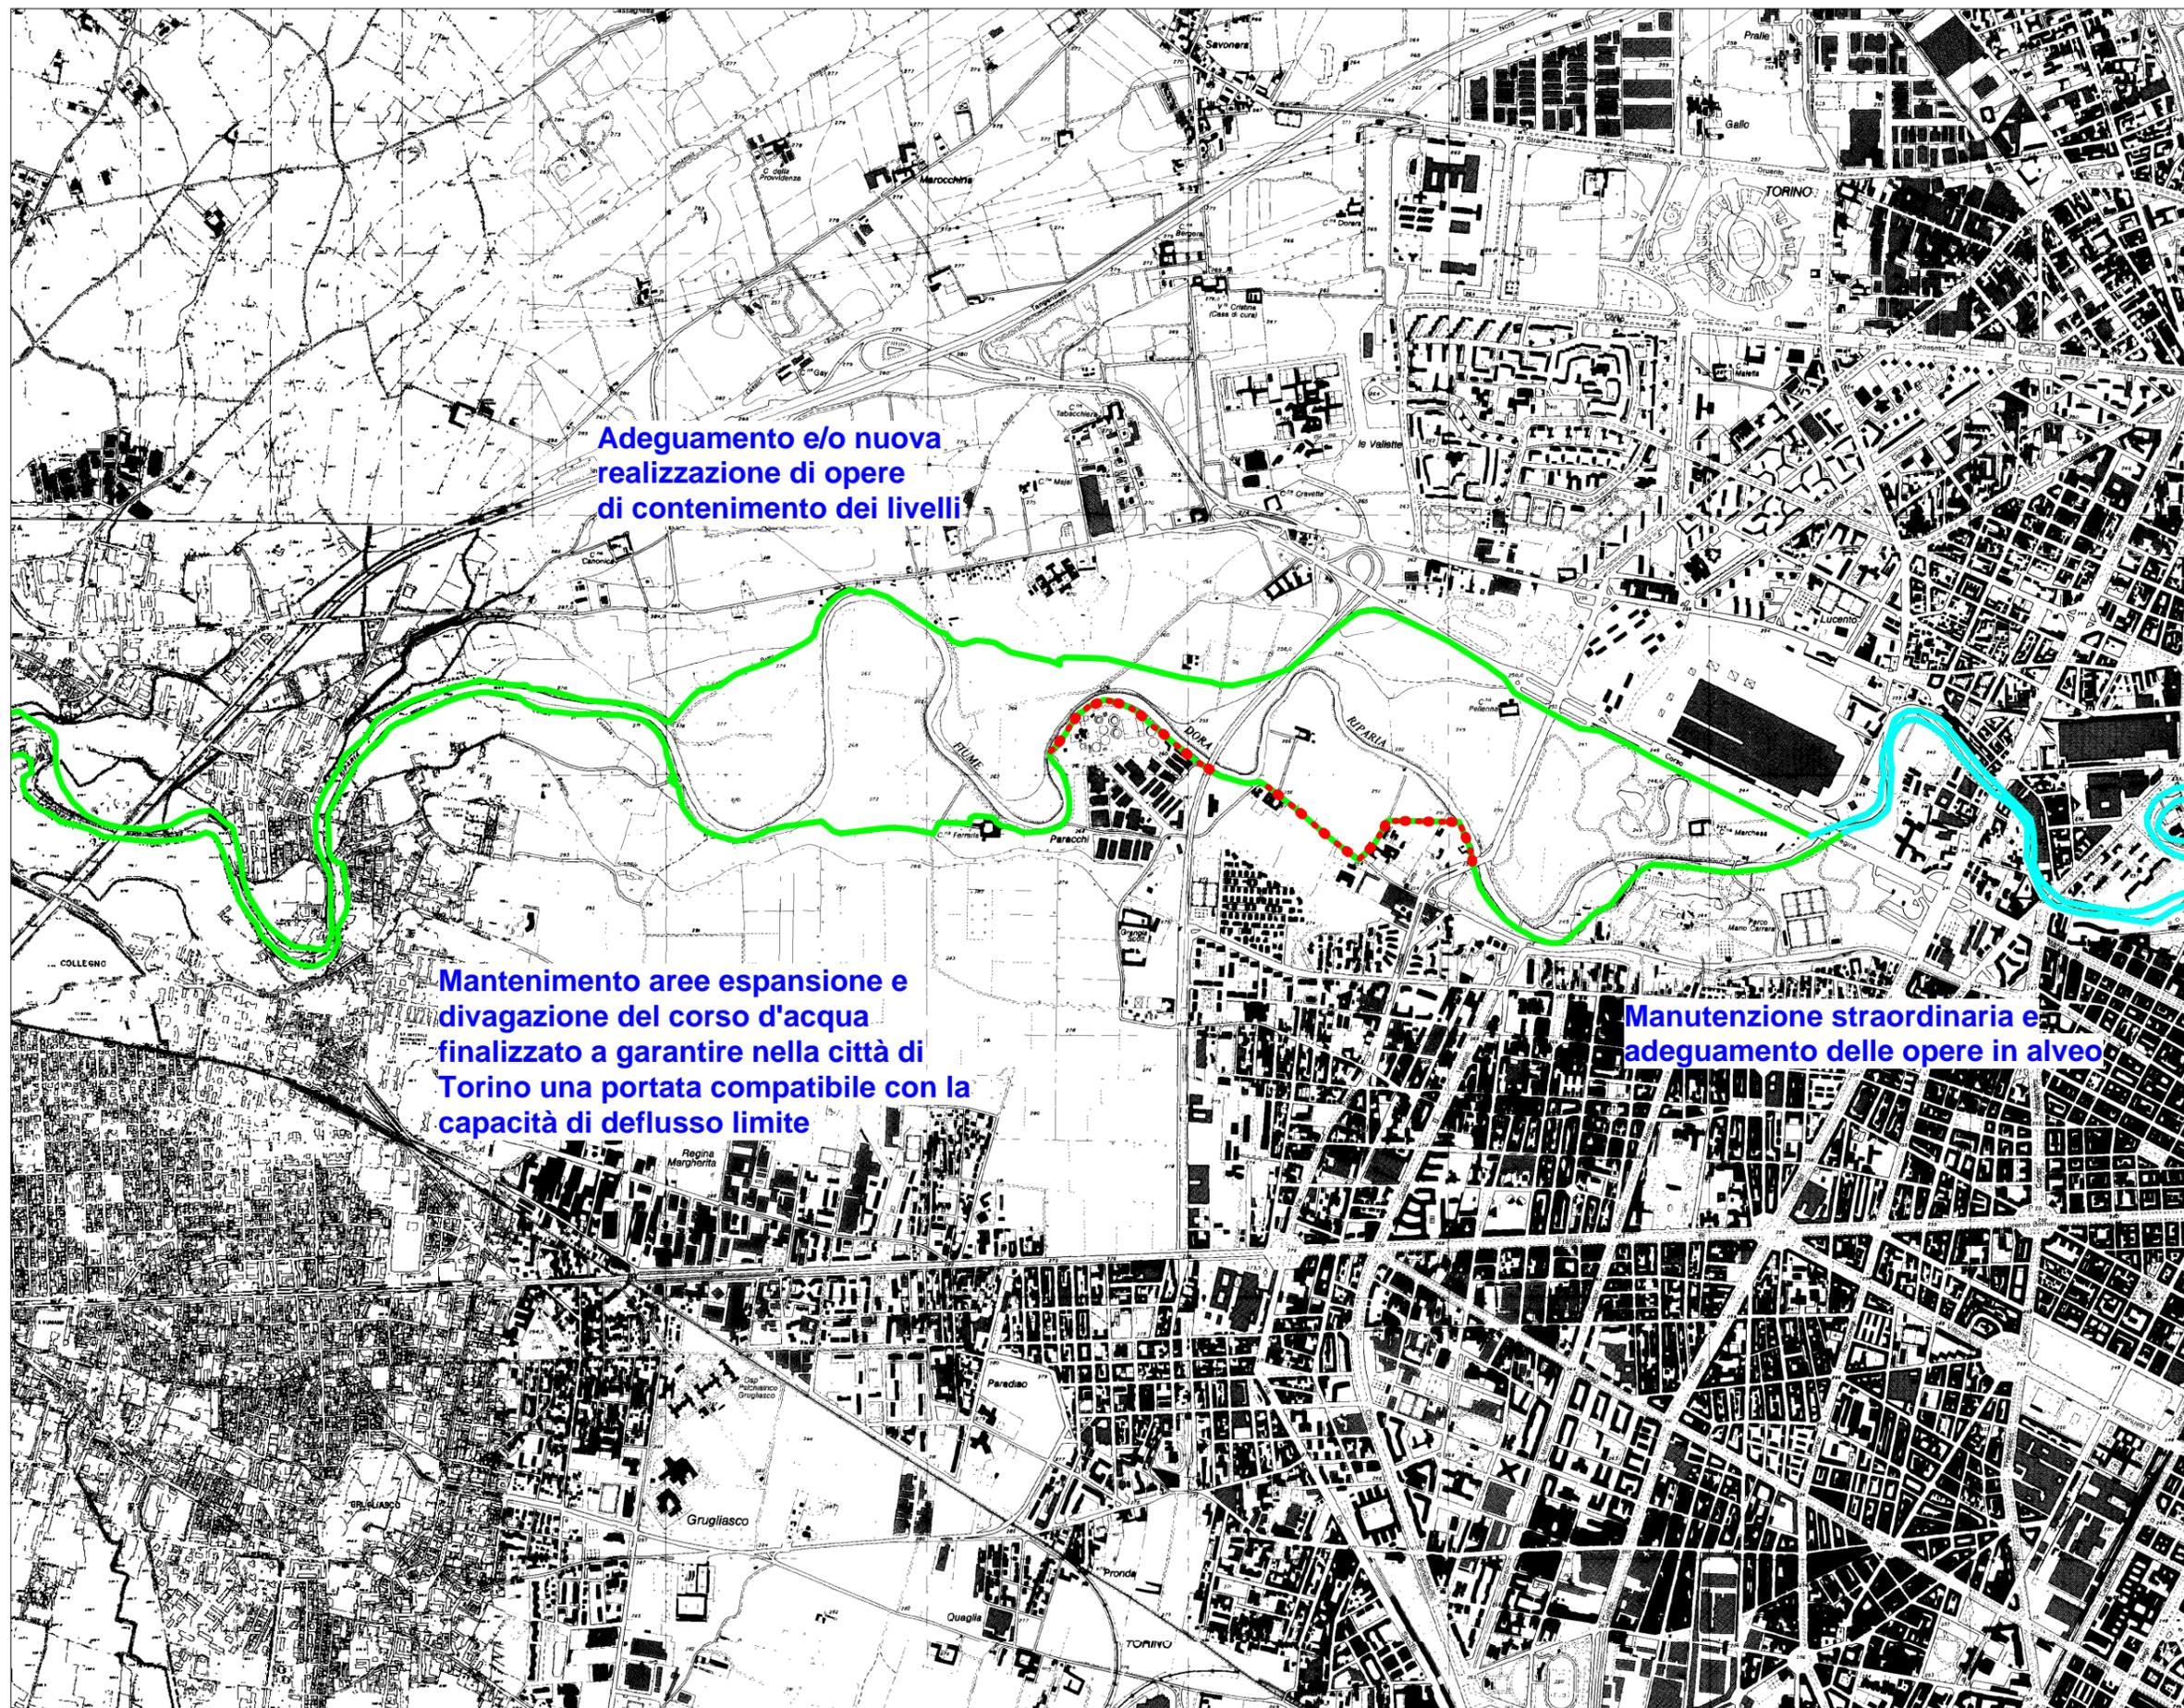



AUTORITA' DI BACINO DEL FIUME PO
PARMA

Bacino Idrografico del Fiume Po - Nodi critici -

Dora Riparia - DR01
Tratto da Susa alla
confluenza in Po e
nodo di Torino

Interventi di Piano
(PAI - PSFF)
Tav. 7 di 7

Scala 1:25.000

- Limite della fascia B
- Limite della fascia B di progetto

Adeguamento Interventi delle difese arginali in corrispondenza della città

Opere di piano realizzate

- Argini di progetto
- Difese di progetto

Opere esistenti

- Argini esistenti
- Difese esistenti

**Sistemazione idraulica
mediante rimozione
dei tratti intubati**

**Manutenzione straordinaria
e adeguamento delle opere
di difesa**

