




AUTORITA' DI BACINO DEL FIUME PO
PARMA

Bacino Idrografico
del Fiume Po
- Nodi critici -
Tanaro - TA02
Alba

Inquadramento generale

-  Limite della fascia B
-  Limite della fascia B di progetto

-  Caratteri fisiografici e territoriali
-  Caratteri geomorfologici
-  Interventi di Piano (PAI - PSFF)

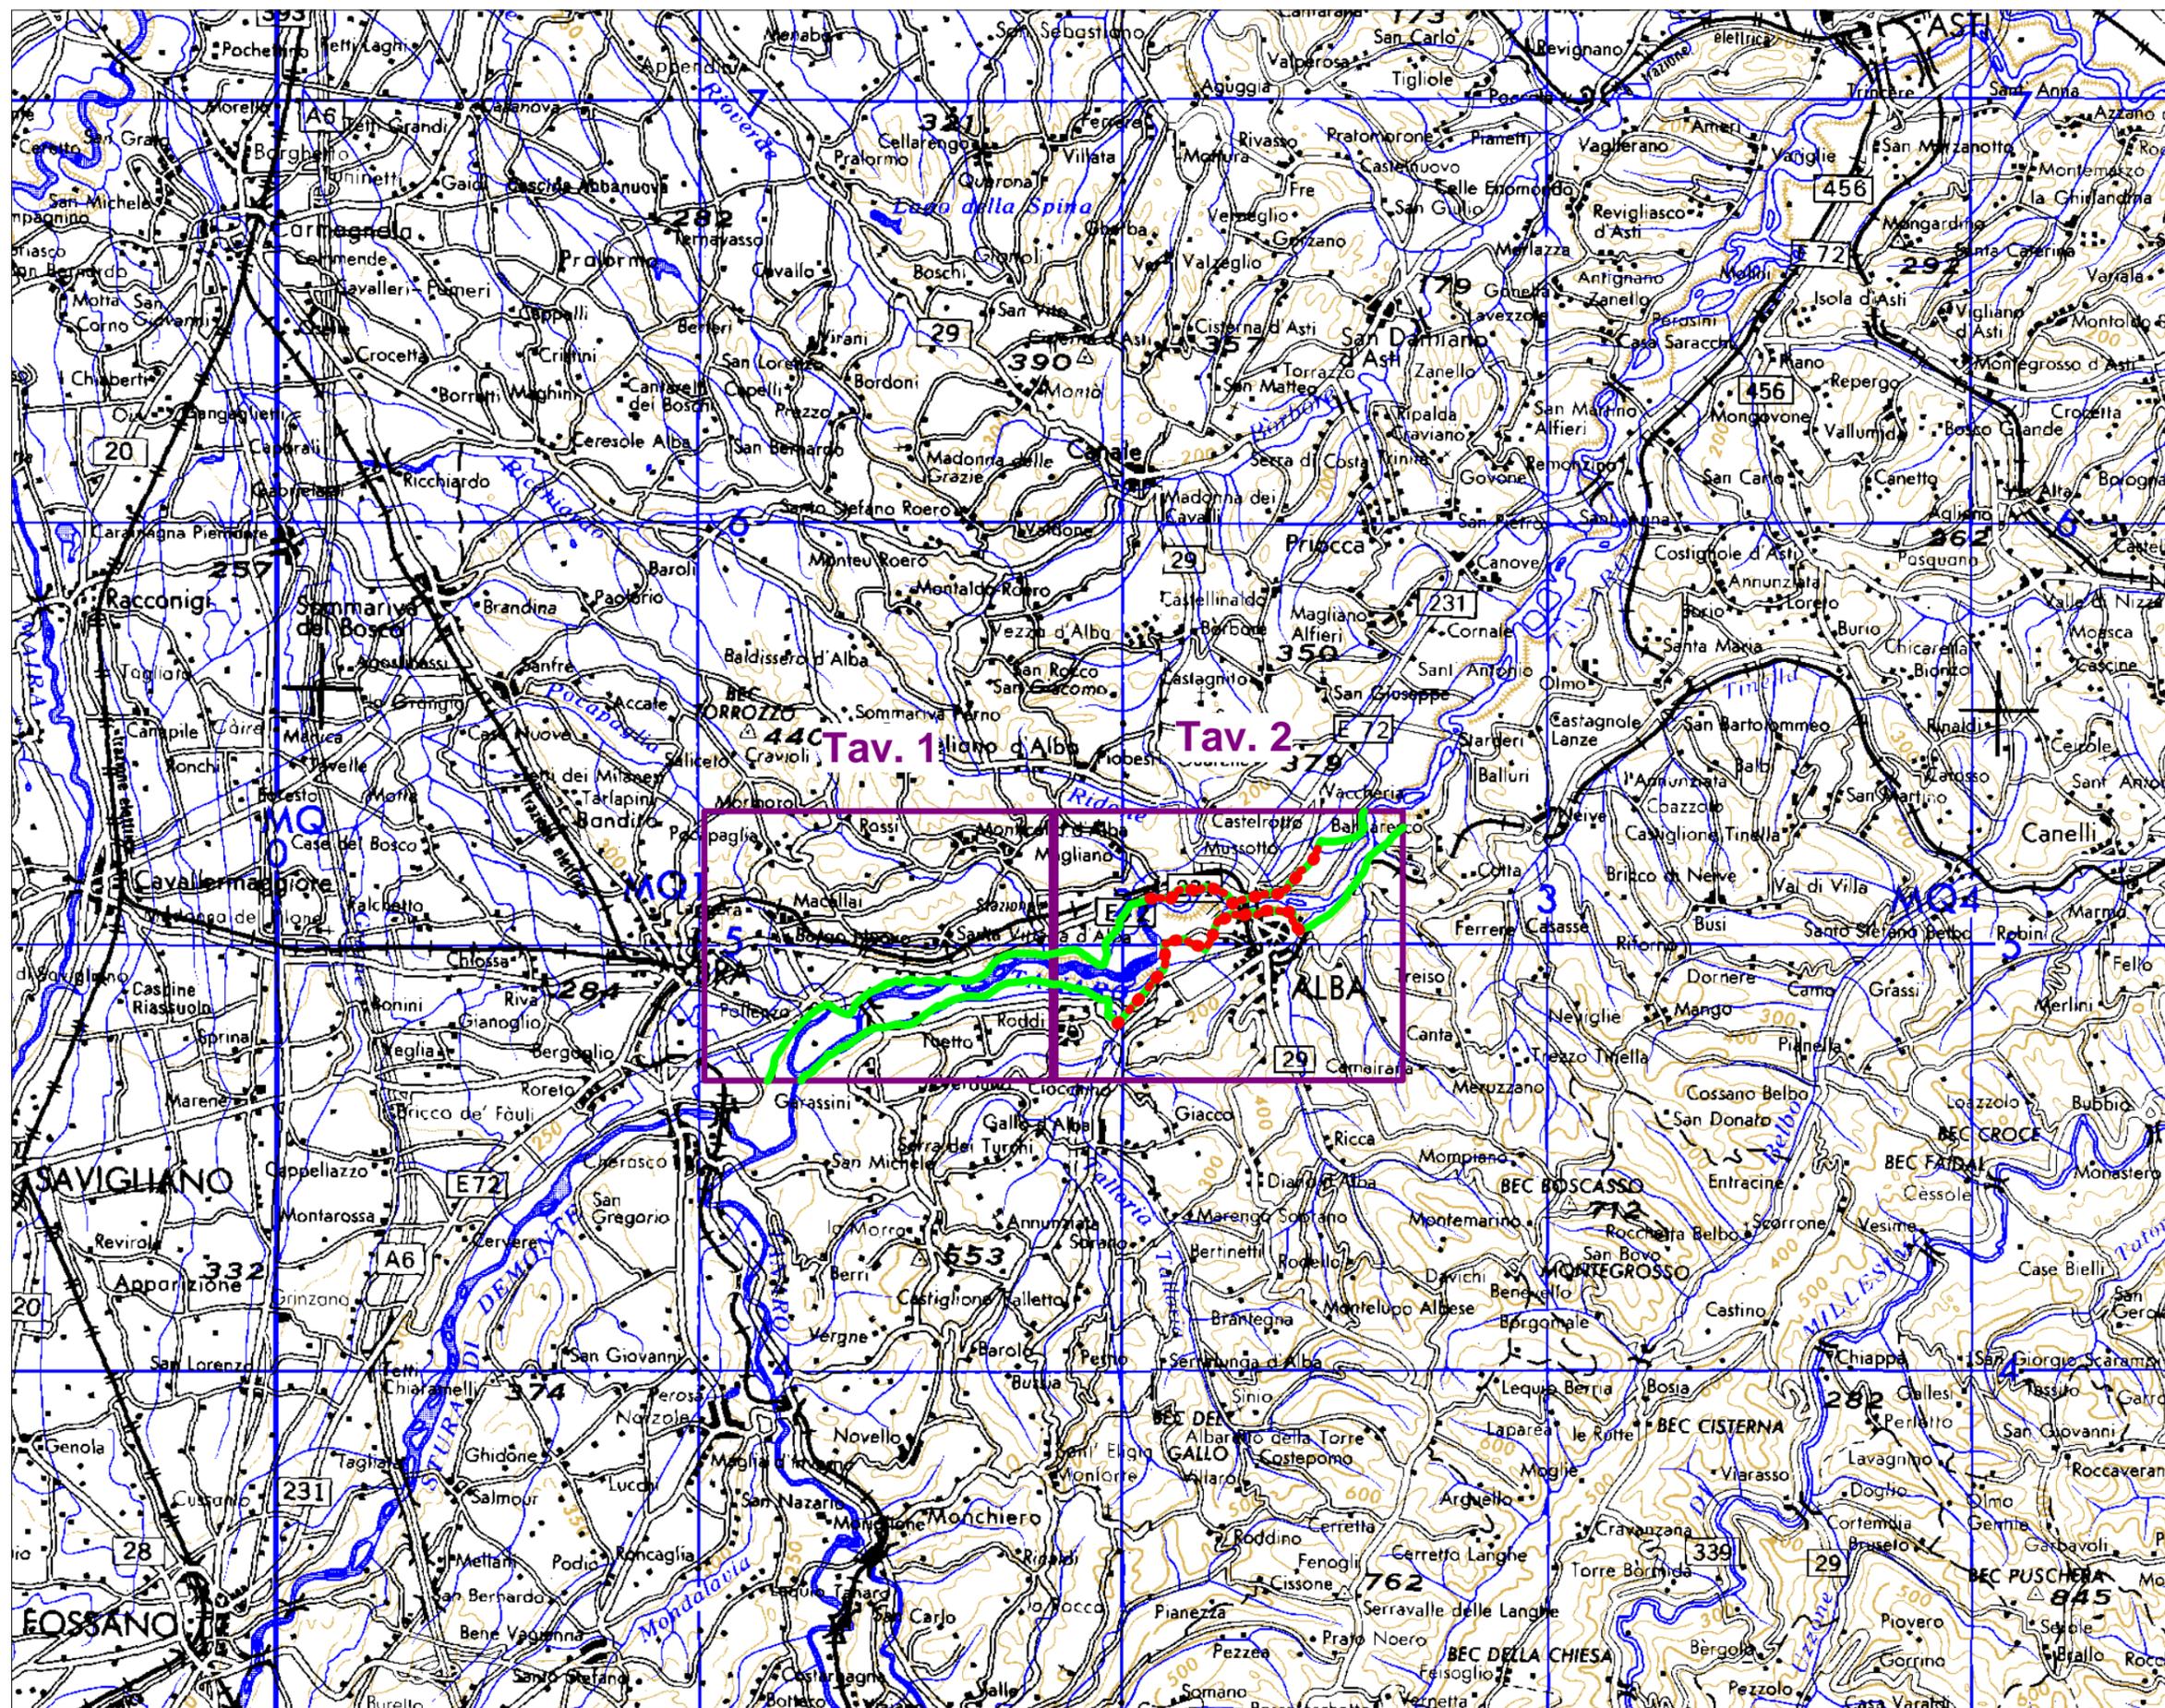



AUTORITA' DI BACINO DEL FIUME PO
PARMA

**Bacino Idrografico
del Fiume Po
- Nodi critici -
Tanaro - TA02
Alba**

Interventi di Piano
(PAI - PSFF)
Tav. 1 di 2

Scala 1:25.000

 Limite della fascia B
 Limite della fascia B
di progetto

 Adeguamento Interventi
delle difese arginali in
corrispondenza
della città

Opere di piano realizzate


 Argini di progetto

 Difese di progetto

Opere esistenti

 Argini esistenti

 Difese esistenti

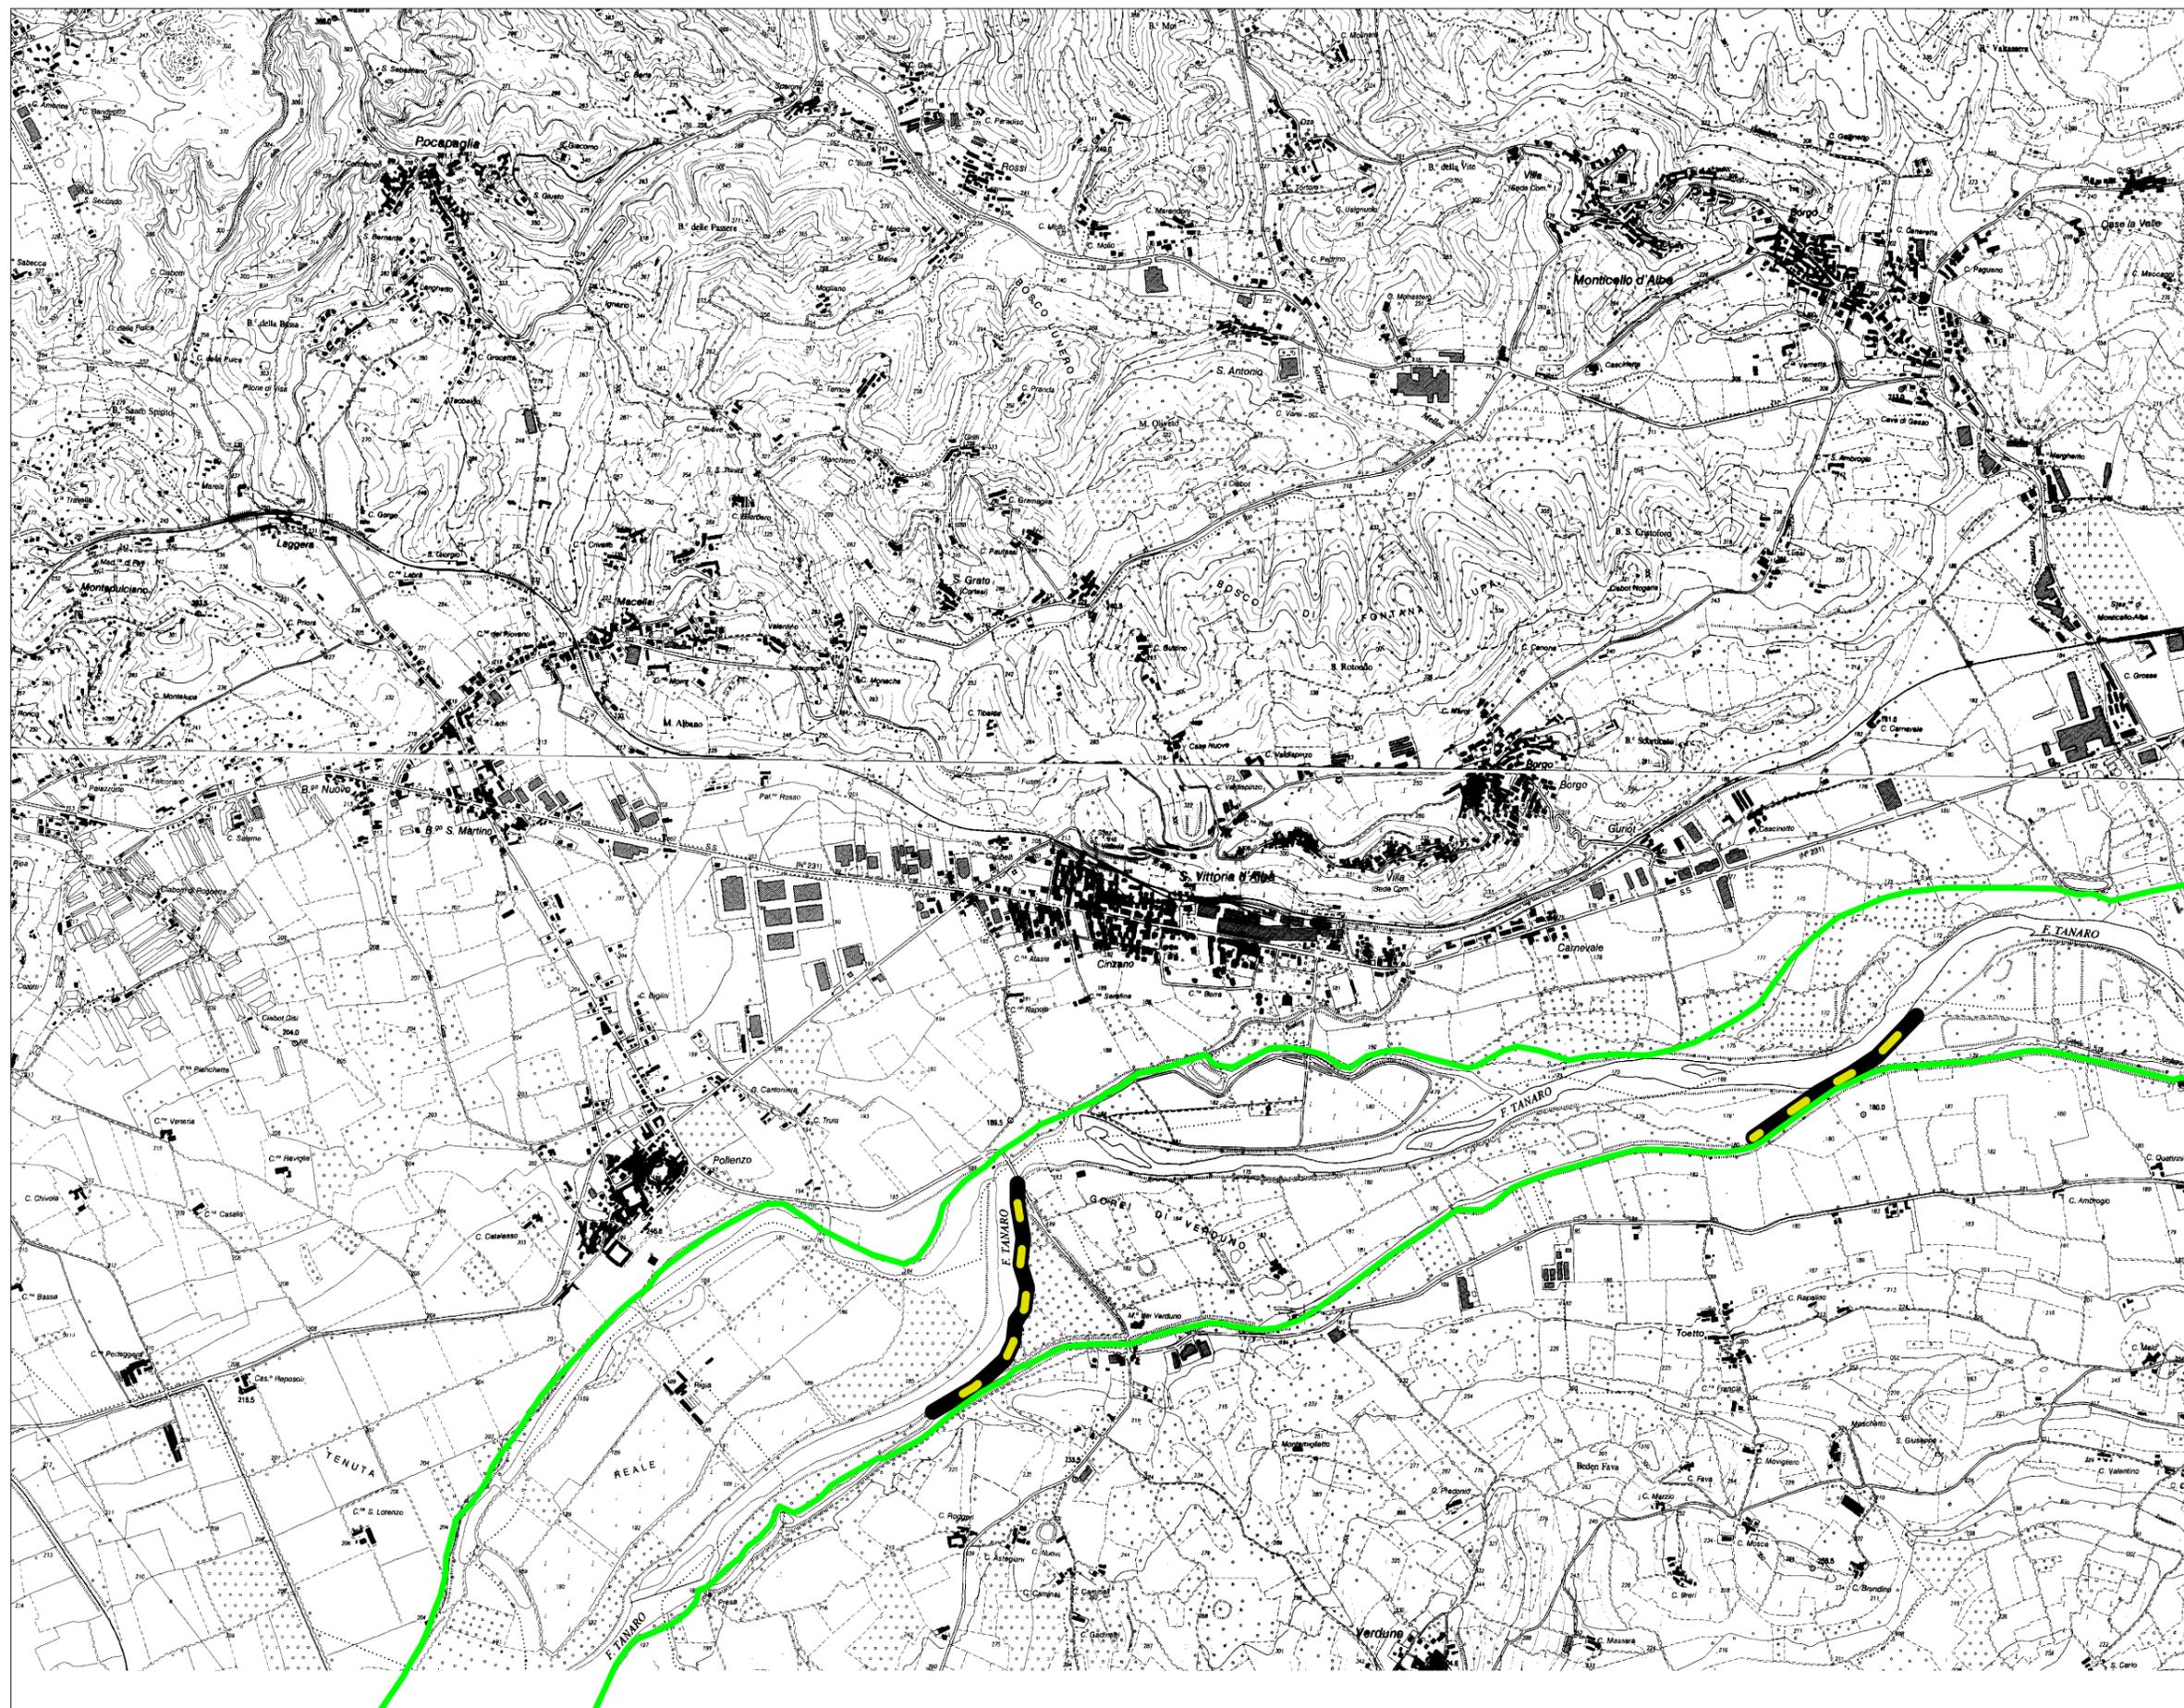



AUTORITA' DI BACINO DEL FIUME PO
PARMA

Bacino Idrografico
del Fiume Po
- Nodi critici -
Tanaro - TA02
Alba

Interventi di Piano
(PAI - PSFF)
Tav. 2 di 2

Scala 1:25.000

— Limite della fascia B
- - - Limite della fascia B
di progetto

Adeguamento Interventi
delle difese arginali in
corrispondenza
della città

Opere di piano realizzate

— Argini di progetto
- - - Difese di progetto

Opere esistenti

— Argini esistenti
- - - Difese esistenti

Sistemazione idraulica
torrente Riddone, anche
mediante eventuale bypass in
sinistra a protezione dell'abitato

Arginatura

Cassa di espansione
con riduzione minima
del 10% della portata
al colmo di progetto

Arginatura da destra Talloria
a confluenza Cherasca

Sistemazione idraulica
del torrente Cherasca
a monte e nel tratto di
attraversamento della città

Sistemazione idraulica del
torrente Talloria

