



AUTORITA' DI BACINO DEL FIUME PO
PARMA


Variante del Piano stralcio per l'Assetto Idrogeologico (PAI) Torrente Bormida

Interventi sulla rete idrografica e sui versanti
Legge 18 maggio 1989, n. 183, art. 17, comma 6-ter

Tavole di delimitazione delle fasce fluviali


FOGLIO 194 SEZ. I - Cassine
BORMIDA - 04 ORBA - 02
Scala 1:25.000

0 Km 1 Km 2 Km

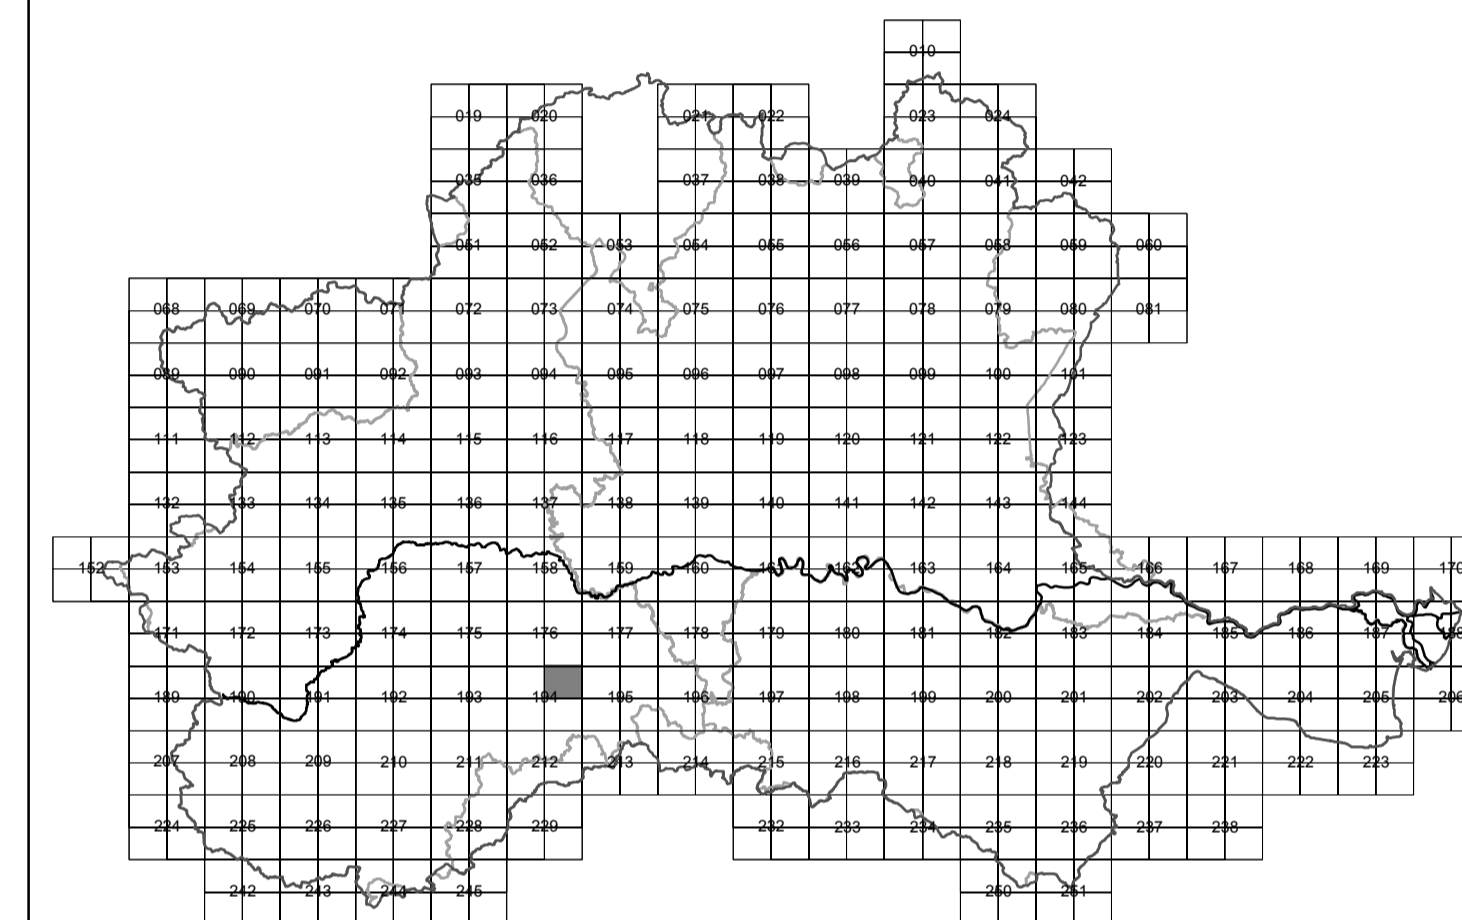

LEGENDA

- limite (*) tra la Fascia A e la Fascia B
- limite (*) tra la Fascia B e la Fascia C
- - - - - limite (*) esterno della Fascia C
- limite (*) di progetto tra la Fascia B e la Fascia C

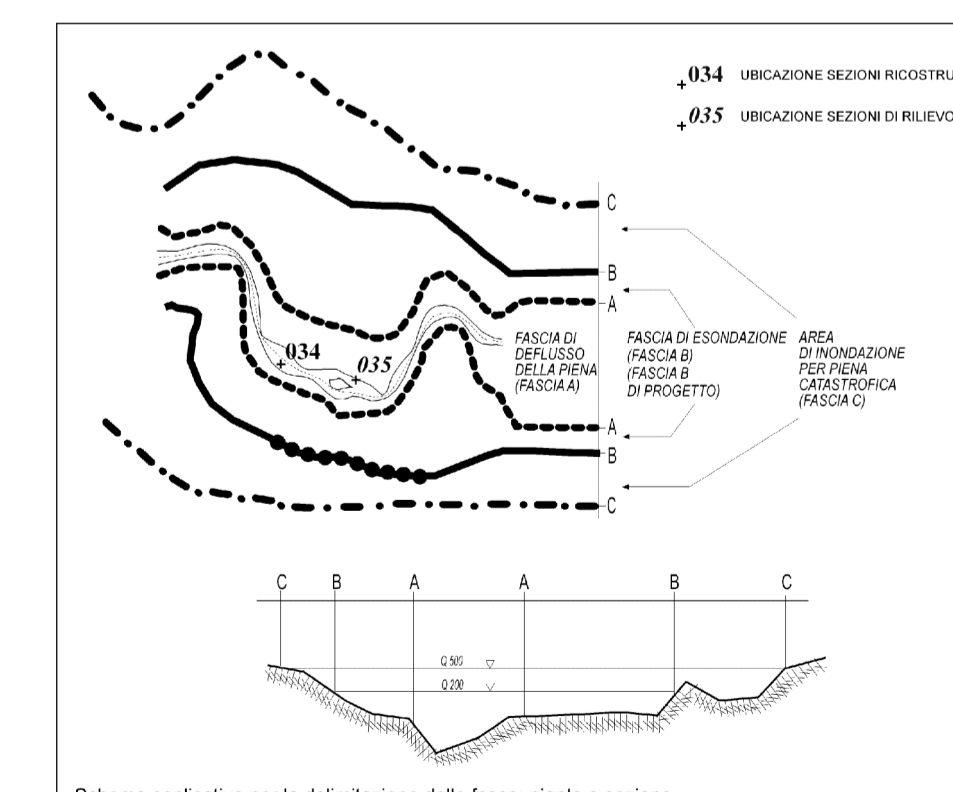

(*) il limite è individuato dal bordo interno del graficismo