


**Progetto di Piano Stralcio di Integrazione  
al Piano per l'Assetto Idrogeologico (PAI)**  
Legge 18 maggio 1999, n. 193, art. 17, comma 8-ter e succ. modif. e integr.

Interventi sulla rete idrografica  
Tavole di delimitazione delle fasce fluviali

TAVOLA 3/2 - Fiume Po da Sesia a Tanaro

Scala 1:25.000  
0 Km 1 Km 2 Km

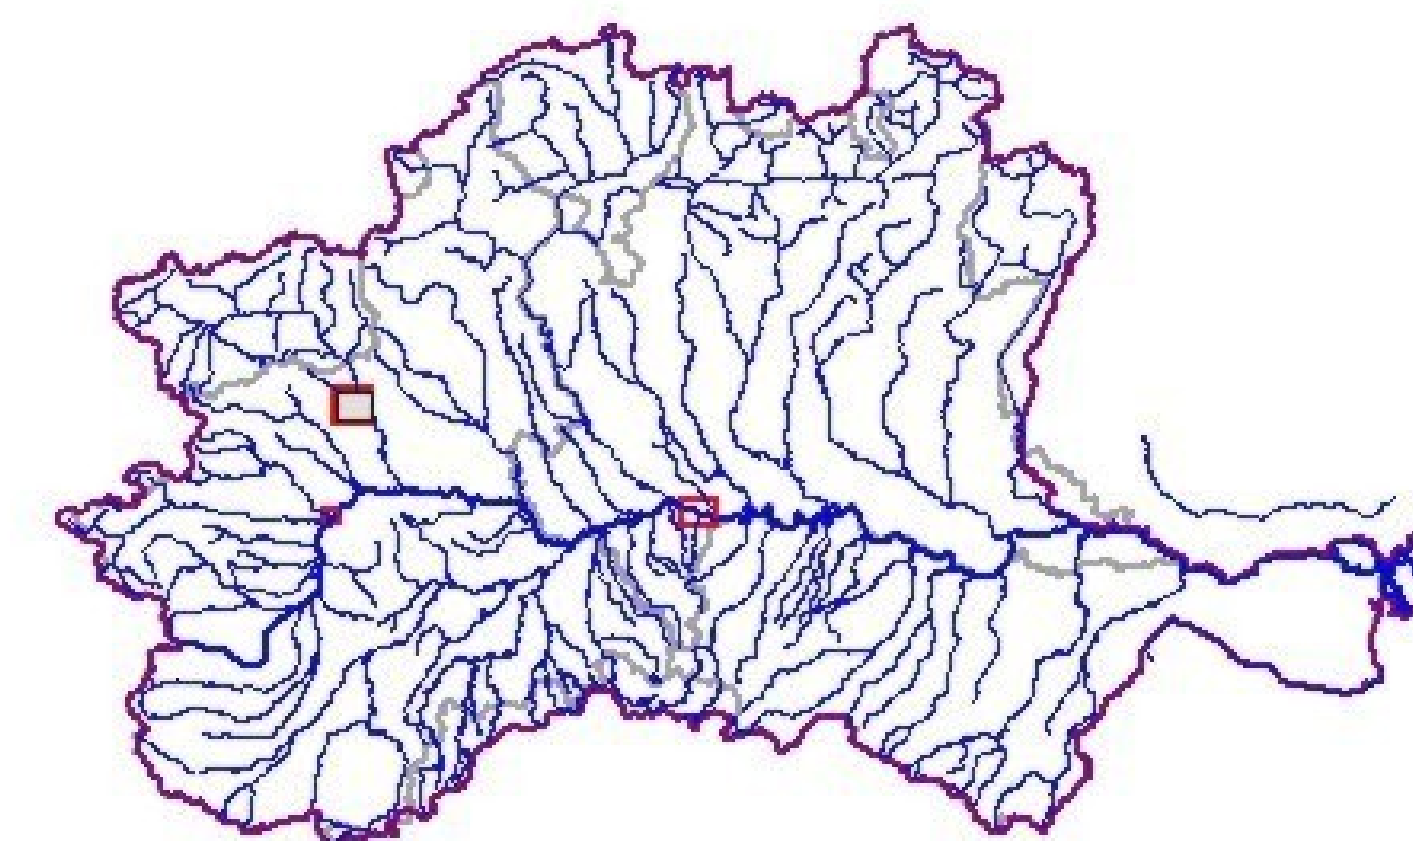

08/10/2001

**Legenda**

**PIANO STRALCIO DELLE FASCE FLUVIALI**

- Limite tra Fascia A e Fascia B
- Limite tra Fascia B e Fascia C
- Limite esterno della Fascia C
- Limite di progetto tra la Fascia B e la Fascia C

**NUOVE DELIMITAZIONI DELLE FASCE FLUVIALI**

- Limite tra Fascia B e Fascia C
- Limite esterno della Fascia C
- Limite di progetto tra la Fascia B e la Fascia C

