



AUTORITA' DI BACINO DEL FIUME PO
PARMA

Progetto di Piano stralcio di integrazione al Piano per l'Assetto Idrogeologico (PAI)


Legge 18 maggio 1989, n. 183, art. 17, comma 6-ter
e successive modifiche e integrazioni

Interventi sulla rete idrografica

**Tavole di delimitazione delle fasce fluviali
e di rappresentazione delle linee di intervento strutturali**

TAVOLA 0 - FIUME PO E AFFLUENTI DI SINISTRA A TORINO

Scala 1:25.000

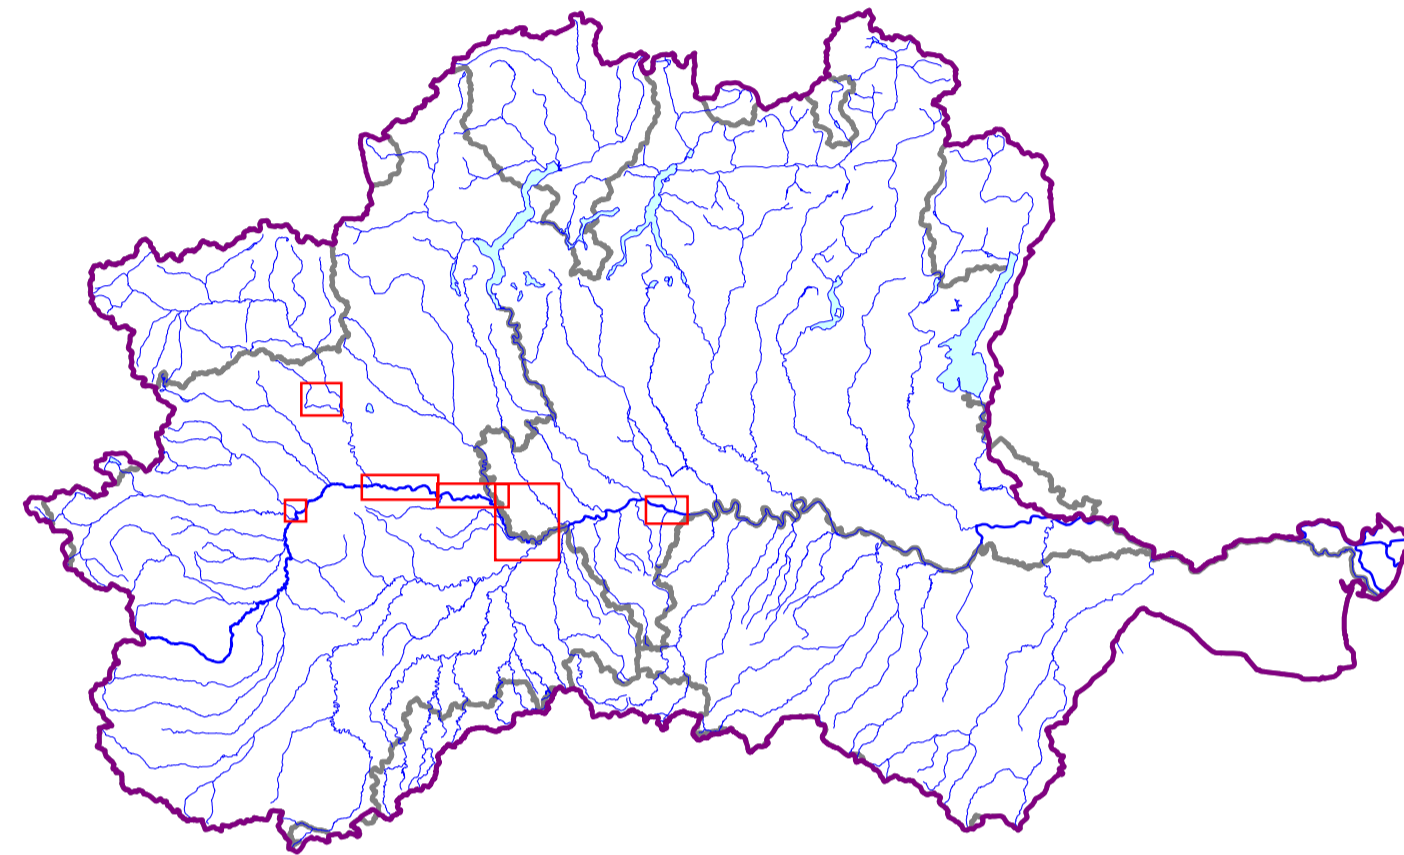

Aprile 2001

LEGENDA

Nuove delimitazione delle Fasce Fluviali

- limite (*) tra la Fascia A e la Fascia B
- limite (*) tra la Fascia B e la Fascia C
- limite (*) esterno della Fascia C
- limite (*) di progetto tra la Fascia B e la Fascia C

Interventi strutturali

- Realizzazione di nuovi argini
- Interventi di adeguamento idraulico delle infrastrutture esistenti
- Realizzazione di soprassoglio
- Manutenzione dell'alveo e ricalibratura
- Interventi di adeguamento idraulico degli argini esistenti

Piano Stralcio delle Fasce Fluviali

- limite (*) tra la Fascia A e la Fascia B
- limite (*) tra la Fascia B e la Fascia C
- limite (*) esterno della Fascia C
- limite (*) di progetto tra la Fascia B e la Fascia C

(*) il limite è individuato dal bordo interno del graficismo

