






AUTORITA' DI BACINO DEL FIUME PO
PARMA

Bacino Idrografico
del Fiume Po
- Nodi critici -

Dora Baltea - DB02
Ivrea

-  Limite della fascia B
-  Limite della fascia B di progetto

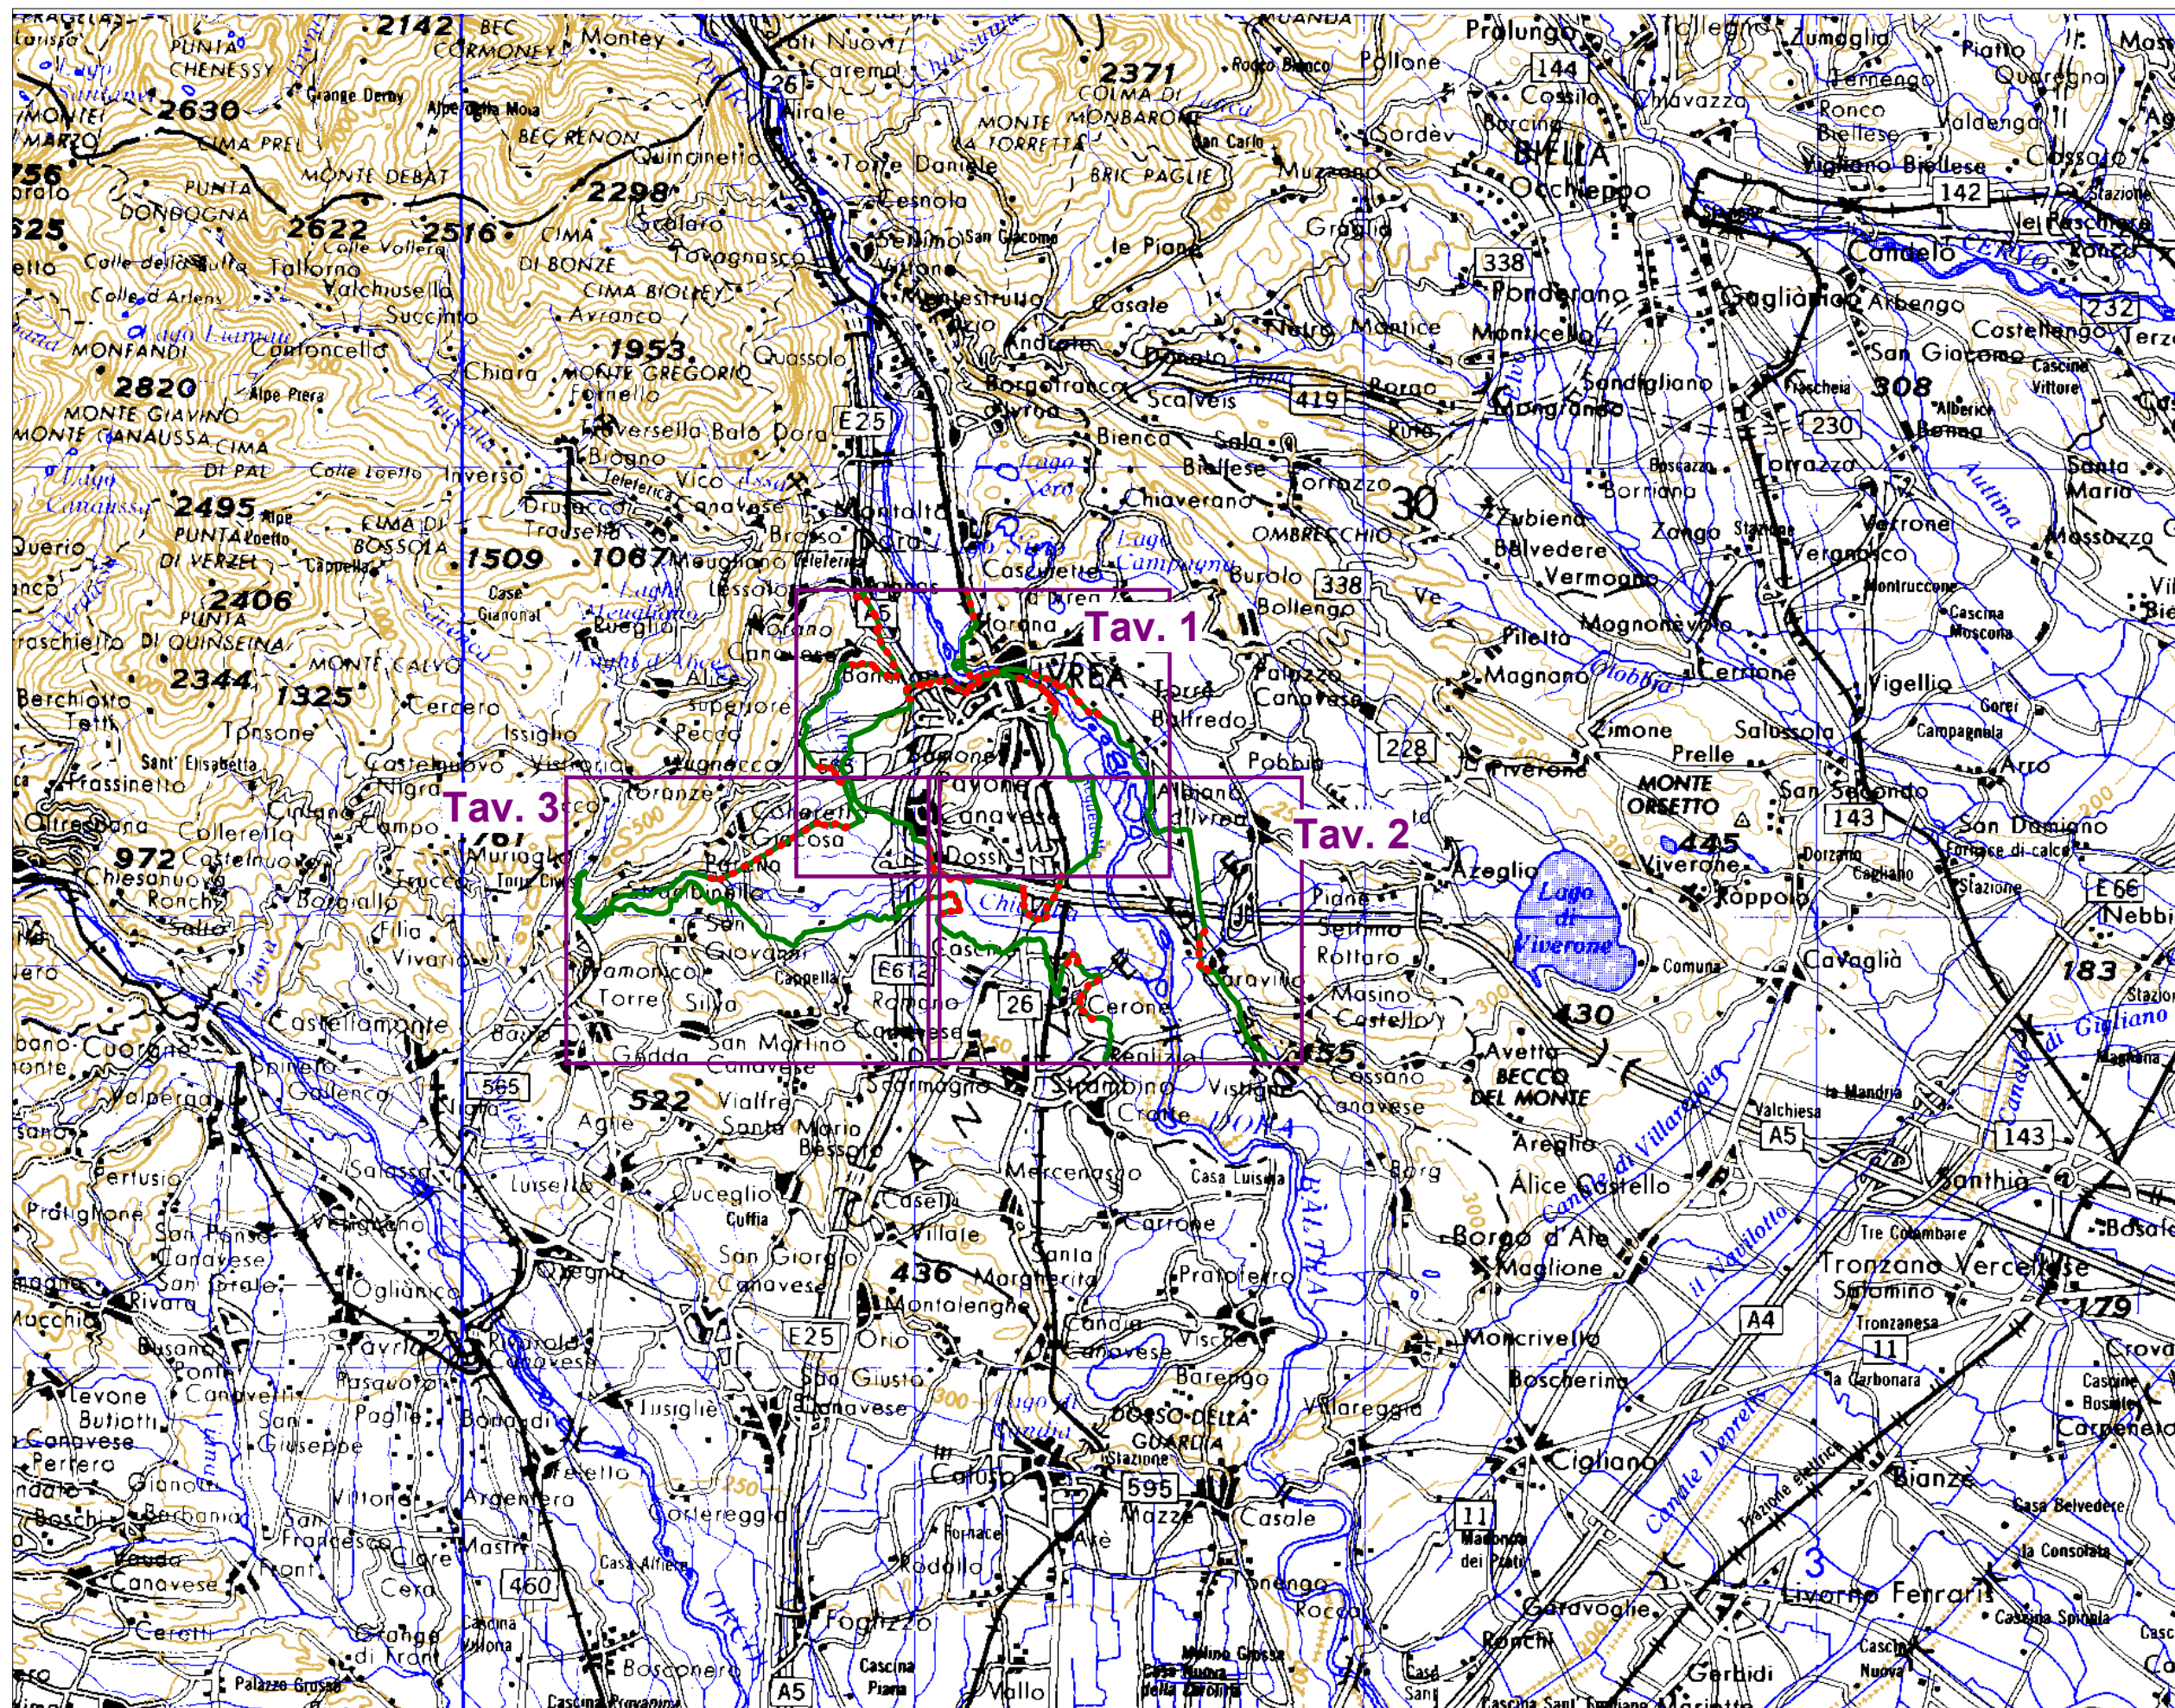



AUTORITA' DI BACINO DEL FIUME PO
PARMA

Bacino Idrografico
del Fiume Po
- Nodi critici -
Dora Baltea - DB02
Ivrea

Interventi di Piano
(PAI - PSFF)
Tav. 1 di 3

Scala 1:25.000

— Limite della fascia B
- - - Limite della fascia B
di progetto

Opere esistenti


— Argini
- - - Difese

Opere di piano realizzate

— Argini

Opere di piano da realizzare

- - - Argini
● Immobili esposti
a condizioni
di pericolosità idraulica
! Adegumento
infrastrutture
attraversamento
▽ Manufatto di
regolazione e
adeguamento incile

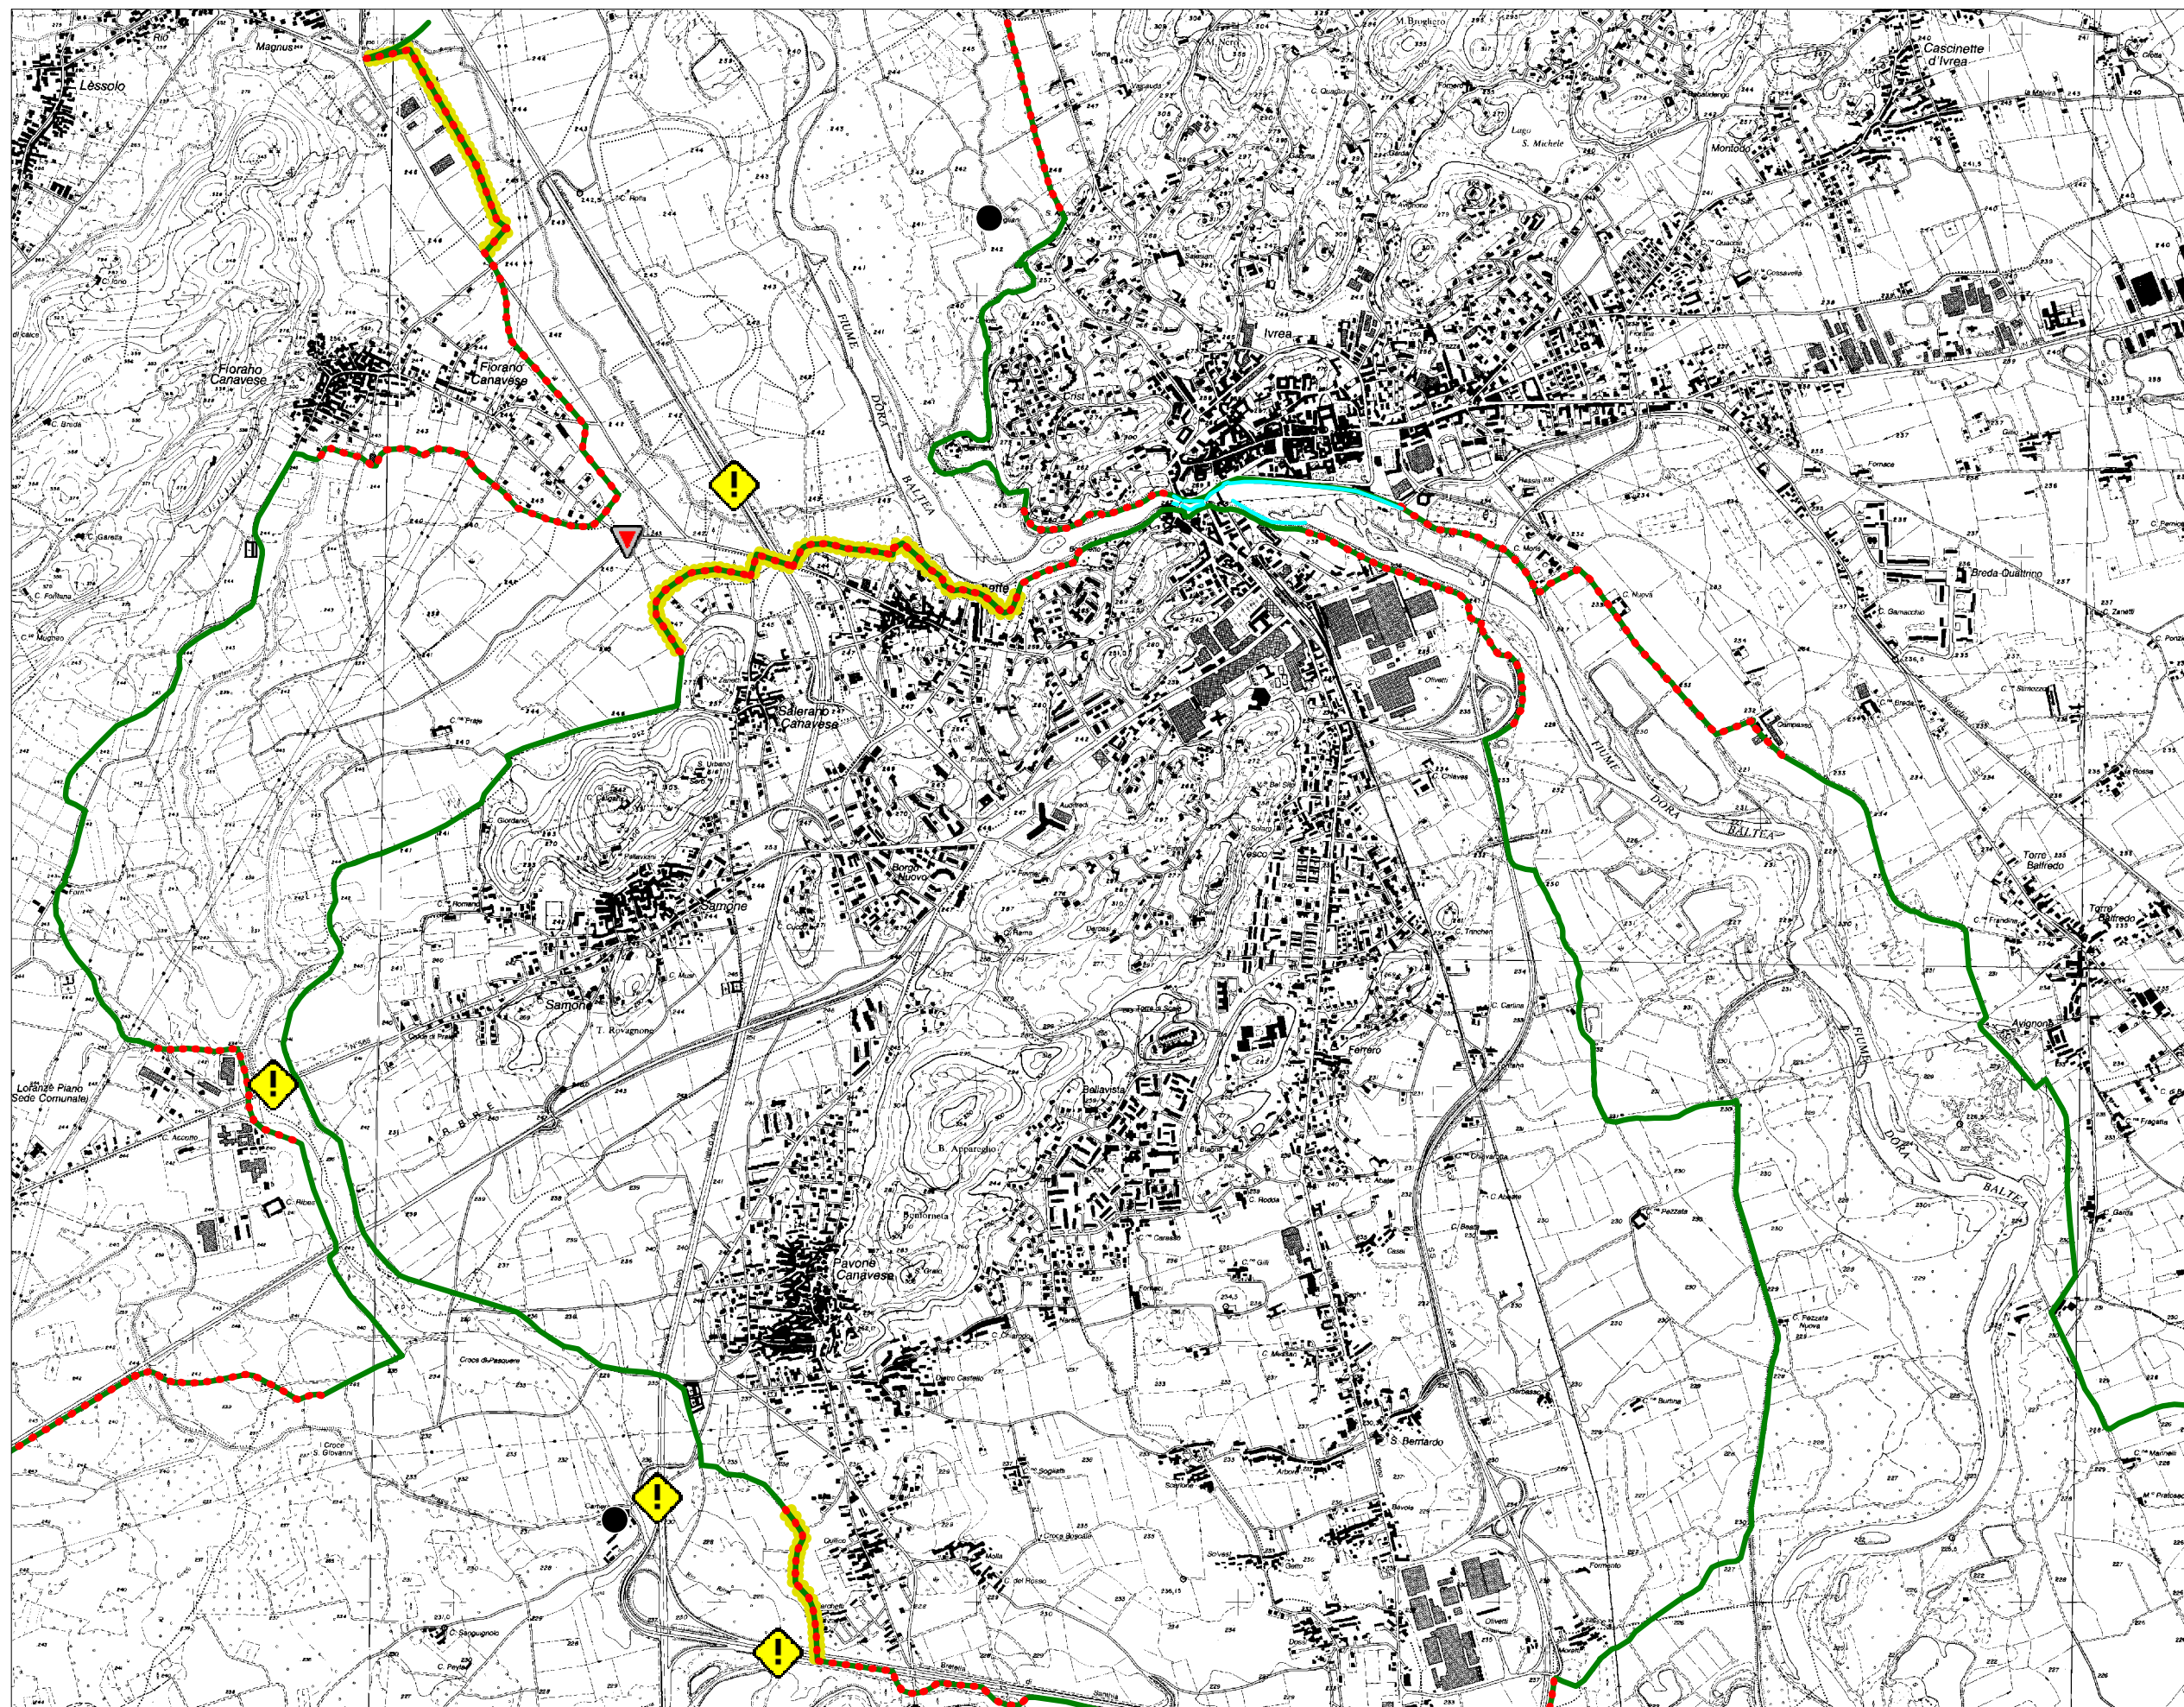



AUTORITA' DI BACINO DEL FIUME PO
PARMA

Bacino Idrografico
del Fiume Po
- Nodi critici -
Dora Baltea - DB02
Ivrea

Interventi di Piano
(PAI - PSFF)
Tav. 2 di 3

Scala 1:25.000

— Limite della fascia B
- - - Limite della fascia B
di progetto

Opere esistenti


— Argini
- - - Difese

Opere di piano realizzate

Argini

Opere di piano da realizzare

Argini
● Immobili esposti
a condizioni
di pericolosità idraulica
! Adeguamento
infrastrutture
attraversamento
▽ Manufatto di
regolazione e
adeguamento incile

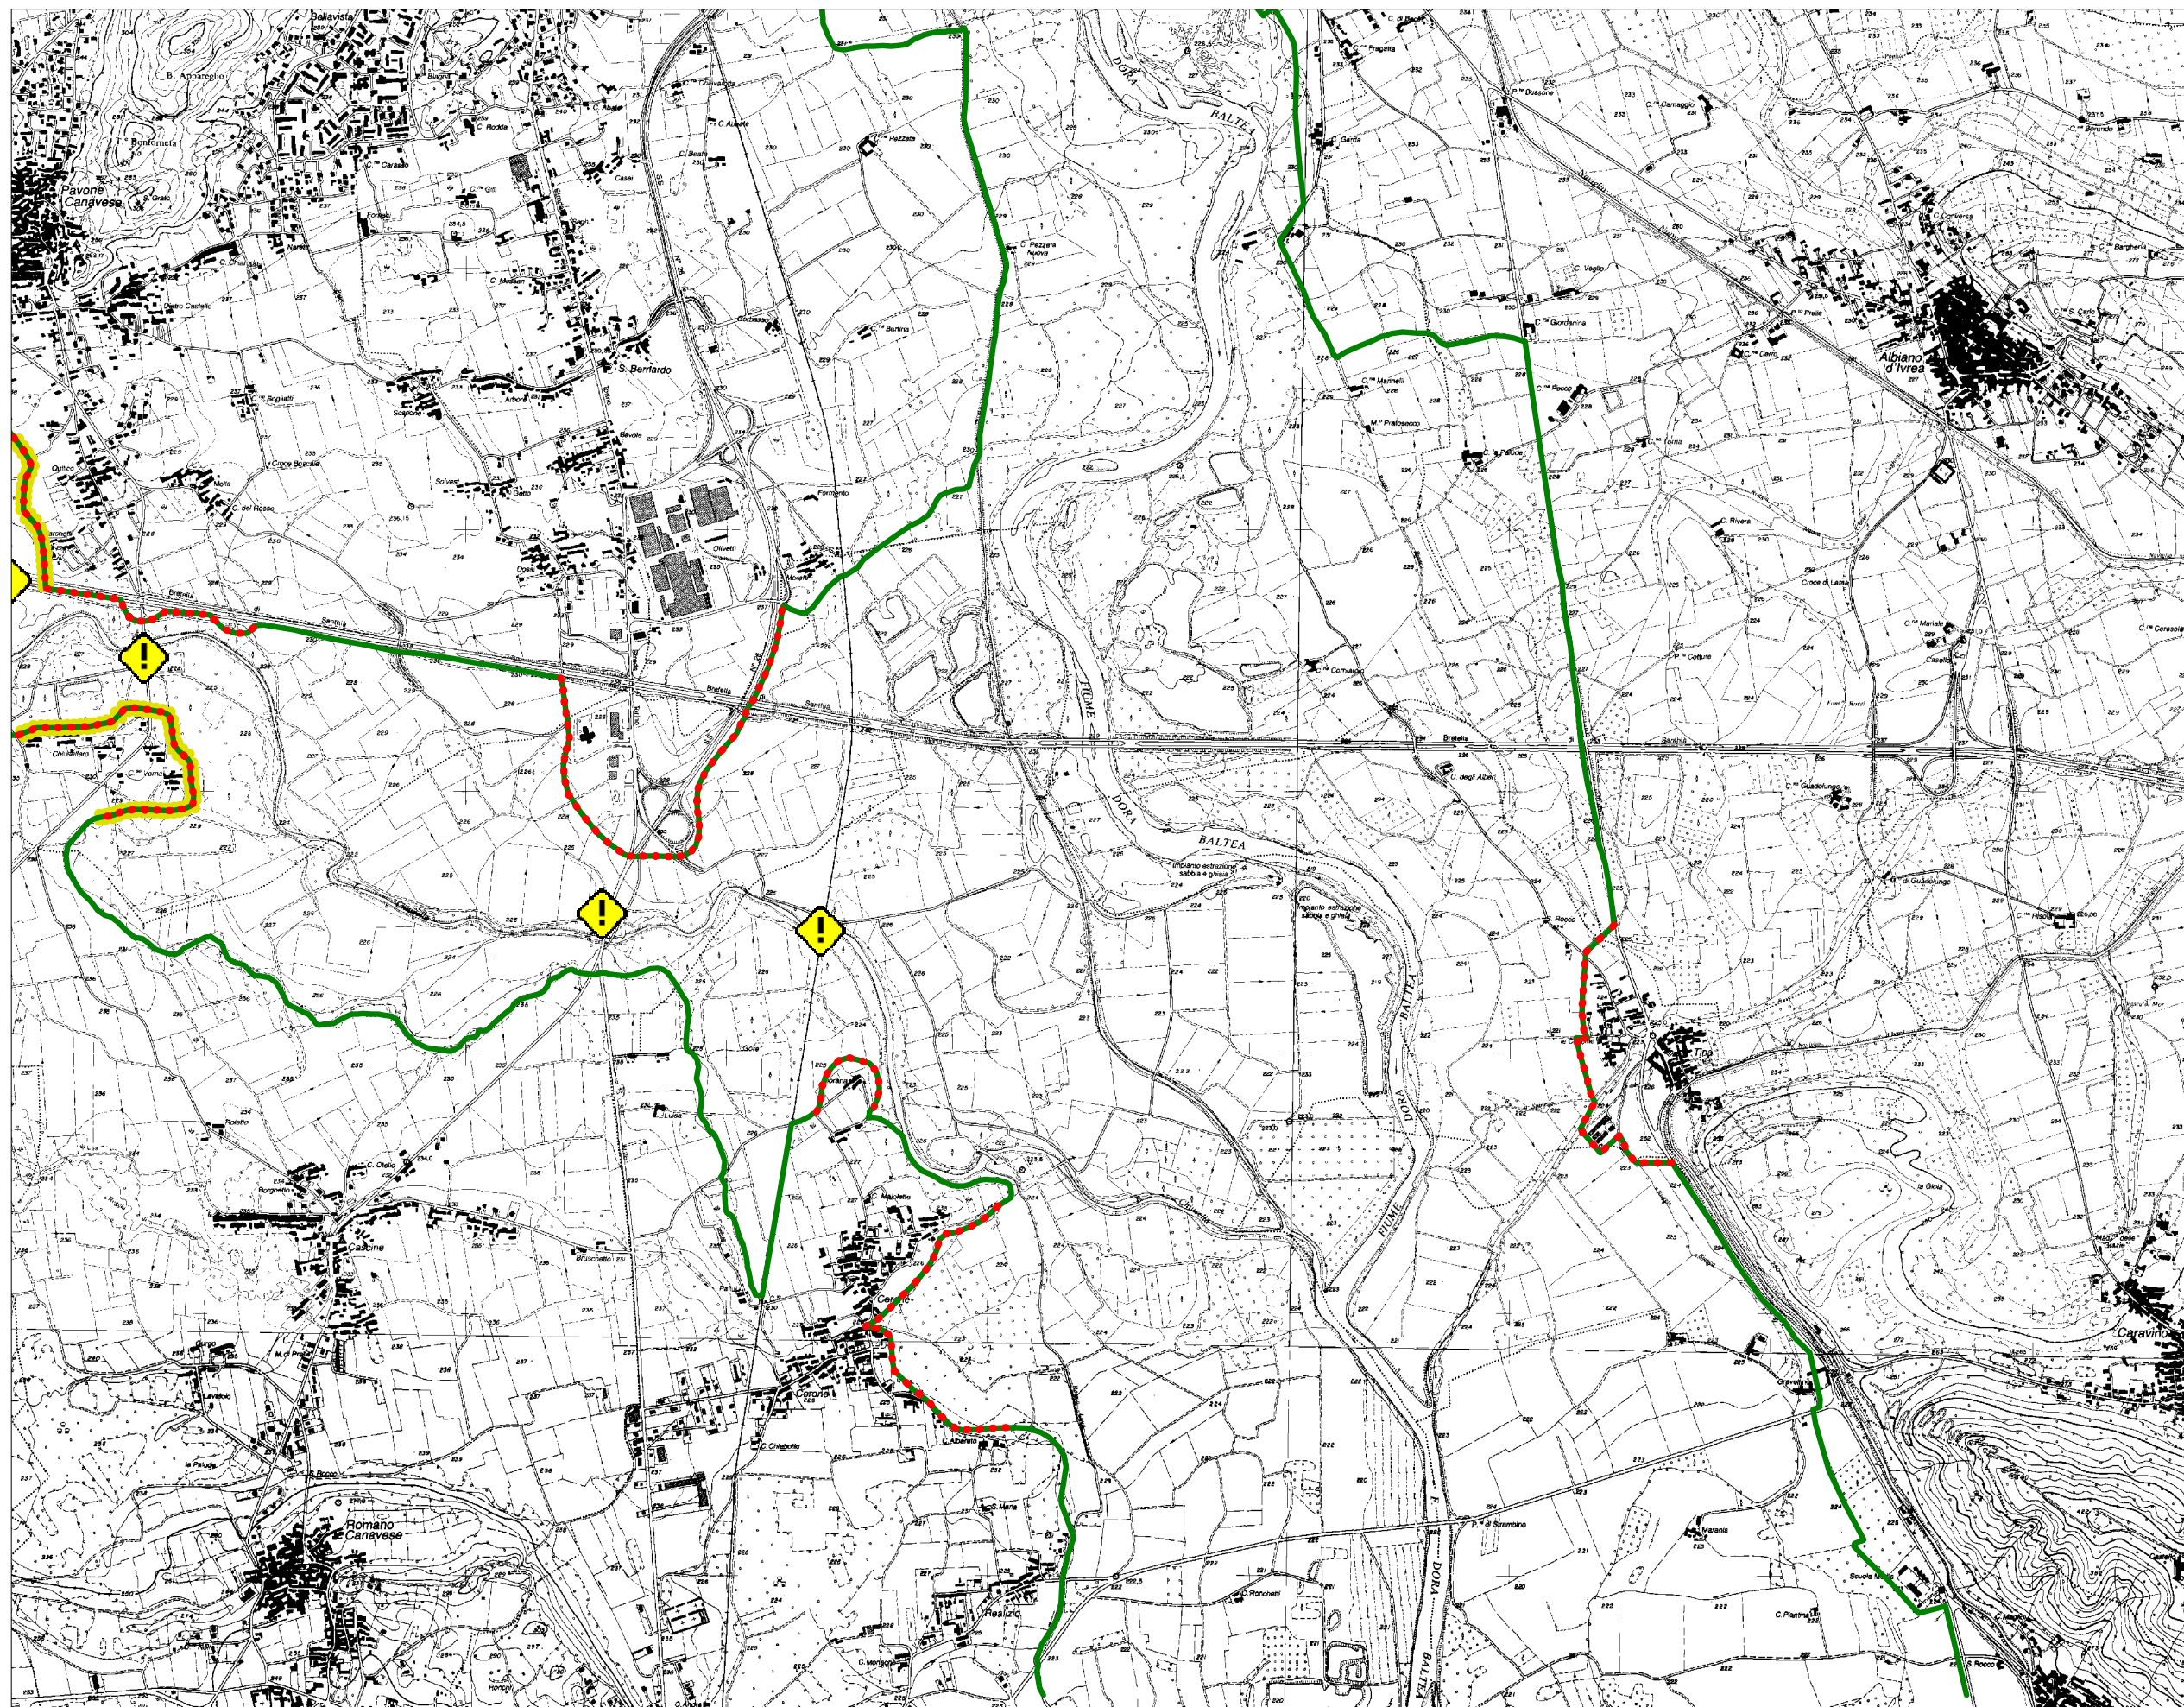





AUTORITA' DI BACINO DEL FIUME PO
PARMA



Bacino Idrografico
del Fiume Po
- Nodi critici -
Dora Baltea - DB02
Ivrea

Interventi di Piano
(PAI - PSFF)
Tav. 3 di 3

Scala 1:25.000

 Limite della fascia B
 Limite della fascia B
di progetto





Opere esistenti

 Argini
 Difese

Opere di piano realizzate

 Argini

Opere di piano da realizzare

 Argini
 Immobili esposti
a condizioni
di pericolosità idraulica
 Adeguamento
infrastrutture
attraversamento
 Manufatto di
regolazione e
adeguamento incile

