


LEGENDA

- limite (*) tra la Fascia A e la Fascia B
- limite (*) tra la Fascia B e la Fascia C
- limite (*) esterno della Fascia C
- limite (*) di progetto tra la Fascia B e la Fascia C
- ▨ area di laminazione controllata
- ▣ immobili esposti a condizioni di pericolosità idraulica
-


(*) il limite è individuato dal bordo interno del graficismo


 AUTORITA' DI BACINO DEL FIUME PO
 PARMA

**Piano Stralcio di Integrazione
 al Piano per l'Assetto Idrogeologico (PAI)**
 Legge 18 maggio 1989, n. 183, art. 17, comma 6-ter

**Delimitazione delle fasce fluviali sul fiume Po
 da Dora Baltea a Sesia in Regione Piemonte**

Scala 1:25.000
 0 Km 1 Km 2 Km

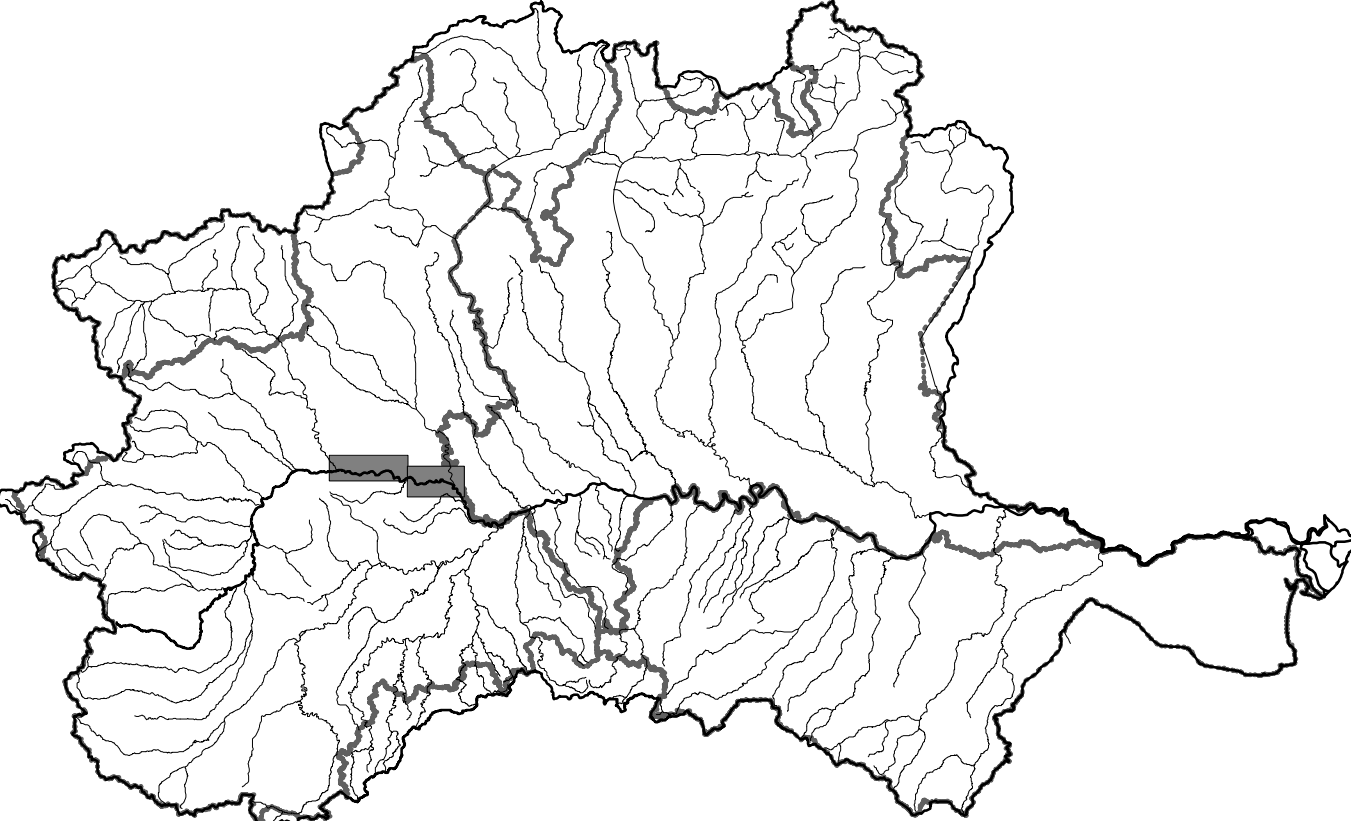

febbraio 2003