



AUTORITA' DI BACINO DEL FIUME PO

PARMA

## Piano Stralcio di Integrazione al Piano per l'Assetto Idrogeologico (PAI)

Legge 18 maggio 1989, n. 183, art. 17, comma 6-ter


Delimitazione delle fasce fluviali sul fiume Po  
e sugli affluenti di sinistra a Torino

FOGLIO 156 SEZ. I - Chivasso

PO - 40 ORCO - 01


Scala 1:25.000

0 Km 1 Km 2 Km

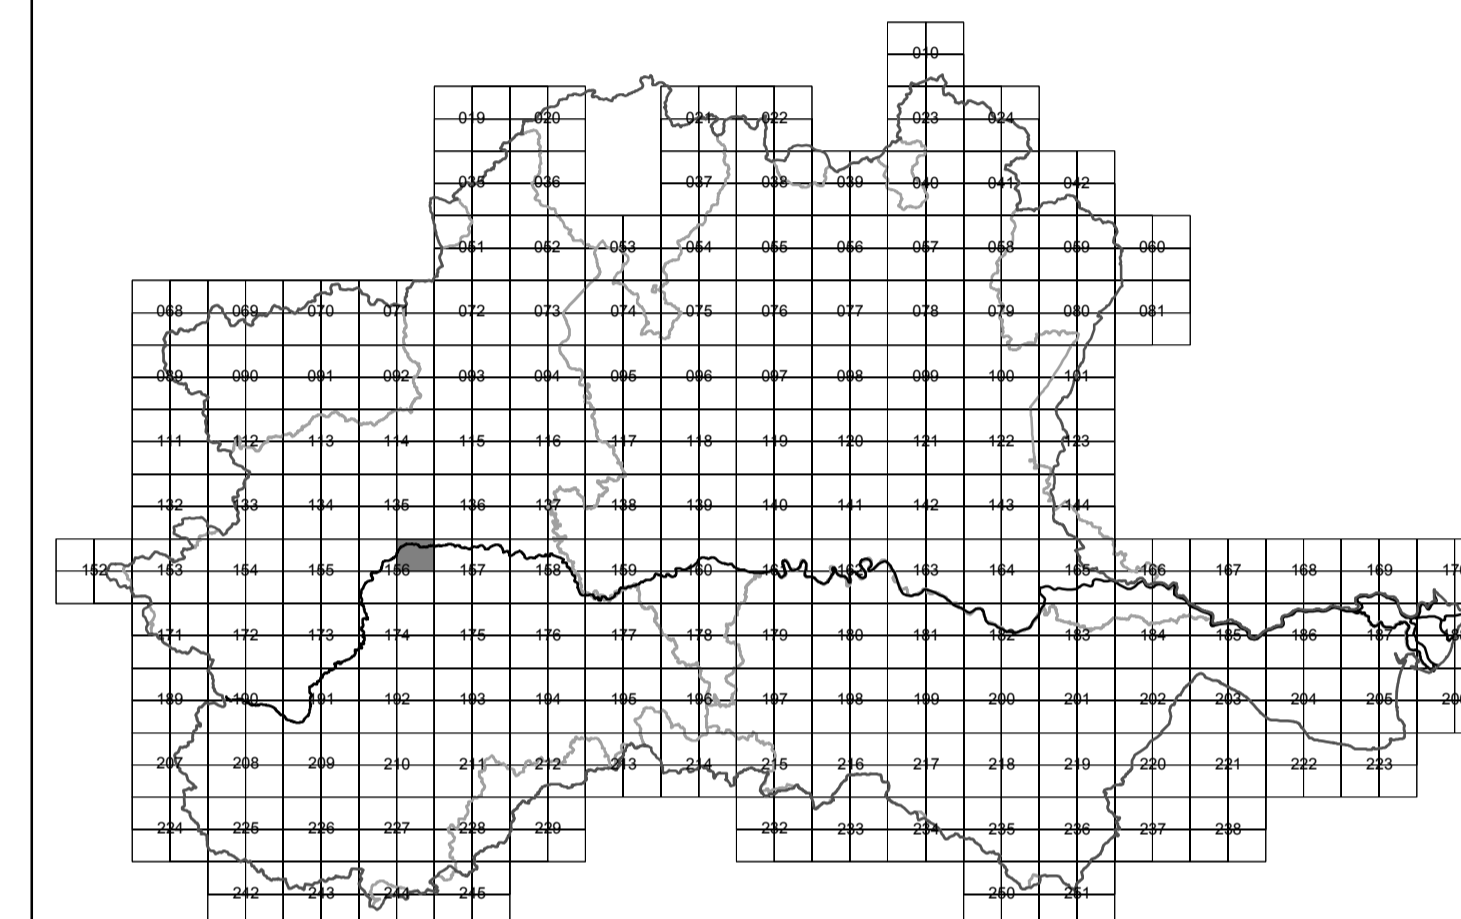

### LEGENDA

- limite (\*) tra la Fascia A e la Fascia B
- limite (\*) tra la Fascia B e la Fascia C
- limite (\*) esterno della Fascia C
- indicazione del limite esterno della Fascia C degli affluenti del fiume Po rappresentato nelle tavole in scala 1:25.000
- limite (\*) di progetto tra la Fascia B e la Fascia C

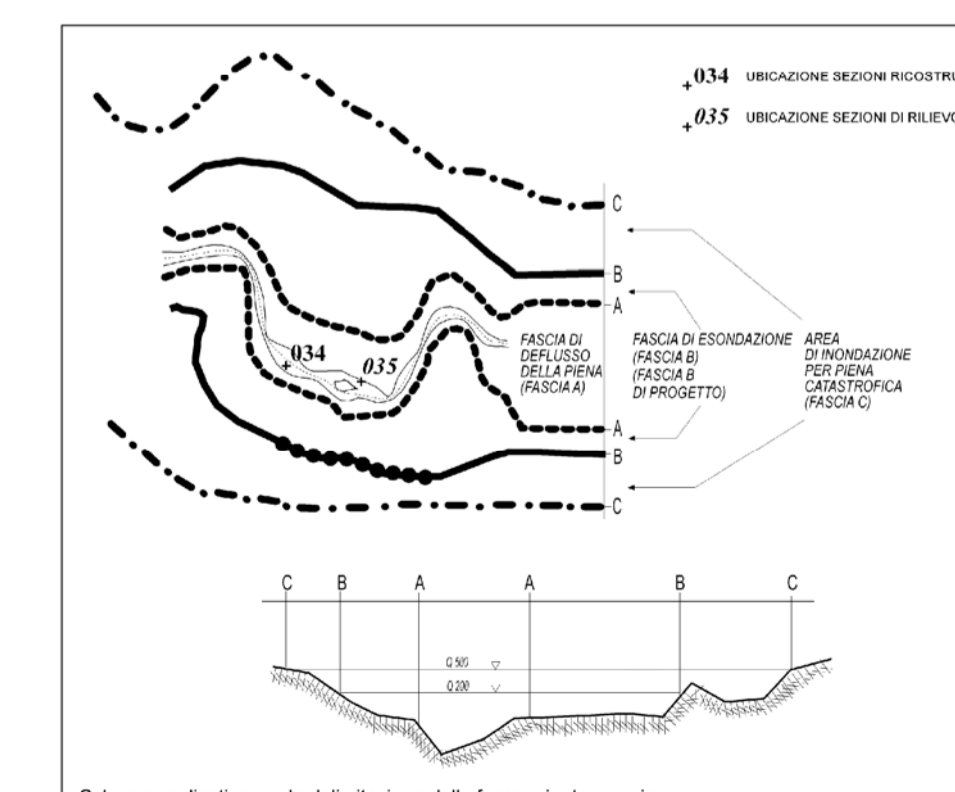

Schema esplicativo per la delimitazione delle fasce: pianta e sezione

(\*) il limite è individuato dal bordo interno del graficismo