



AUTORITA' DI BACINO DEL FIUME PO
PARMA


Piano Stralcio di integrazione al Piano per l'Assetto Idrogeologico (PAI)

Legge 18 maggio 1989, n. 183, art. 17, comma 6-ter e succ. modif. e integr.

Tavole di delimitazione delle fasce fluviali


TAV. 1/2 - Fiume Po nel tratto da Breme al ponte di Valenza

Scala 1:25.000

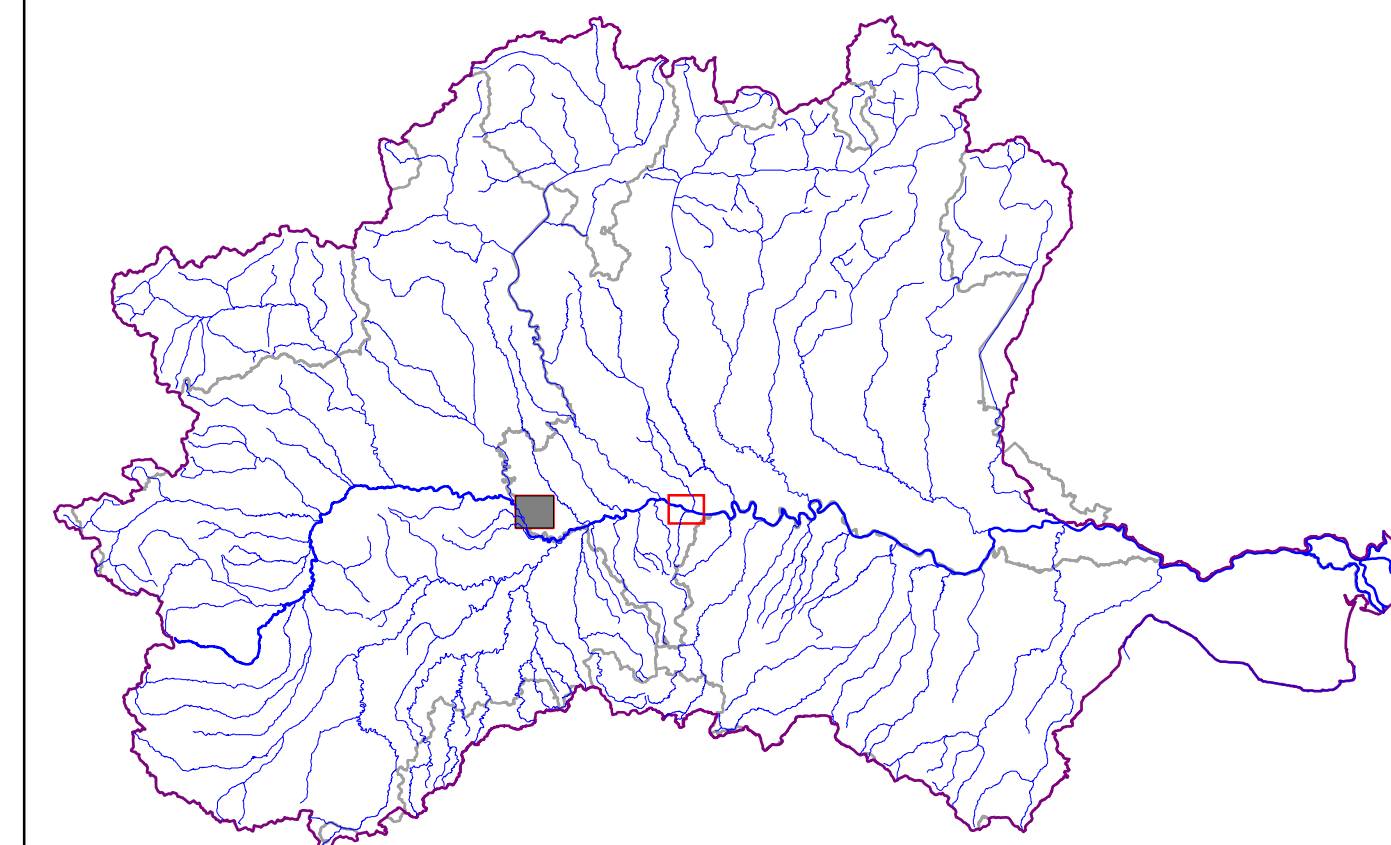

LEGENDA

-----	limite (*) tra la Fascia A e la Fascia B
—————	limite (*) tra la Fascia B e la Fascia C
- . - . - .	limite (*) esterno della Fascia C
- + - + - +	indicazione del limite esterno della Fascia C degli affluenti del fiume Po rappresentato nelle tavole in scala 1:25.000
●●●●●●●●	limite (*) di progetto tra la Fascia B e la Fascia C

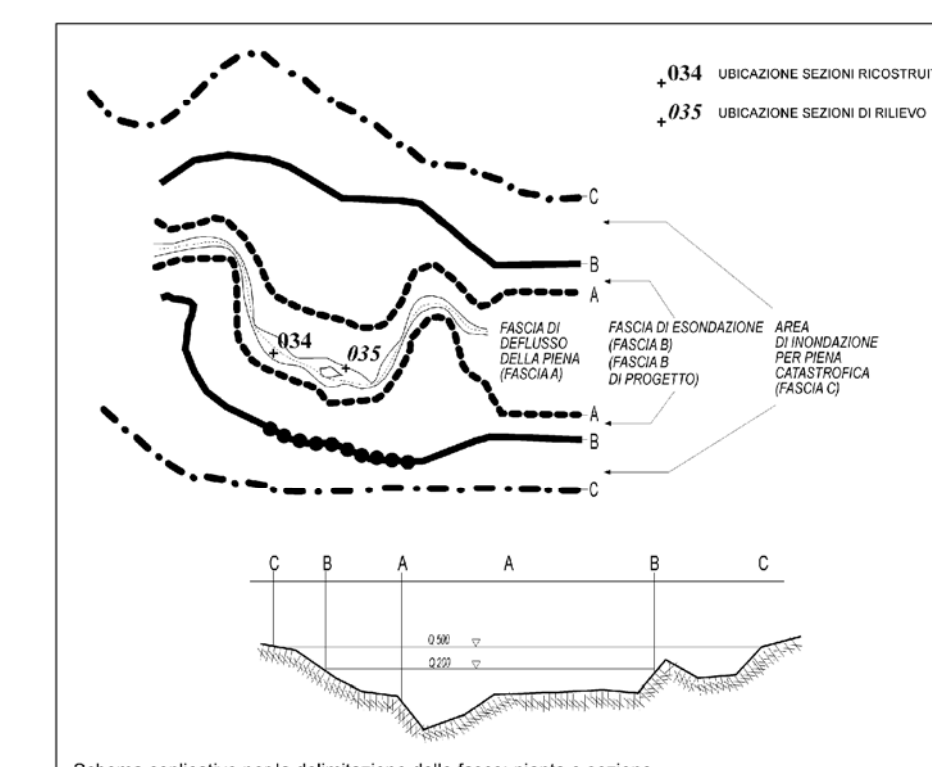

Schema esplicativo per la delimitazione delle fasce: pianta e sezione

(*) il limite è individuato dal bordo interno del graficismo