



AUTORITA' DI BACINO DEL FIUME PO
PARMA

Variante del Piano stralcio per l'Assetto Idrogeologico (PAI) Fiume Toce

Interventi sulla rete idrografica e sui versanti
Legge 18 maggio 1989, n. 183, art. 17, comma 6-ter


Tavole di delimitazione delle fasce fluviali

FOGLIO 051 SEZ. II - Villadossola

TOCE - 04

Scala 1:25.000

0 Km 1 Km 2 Km

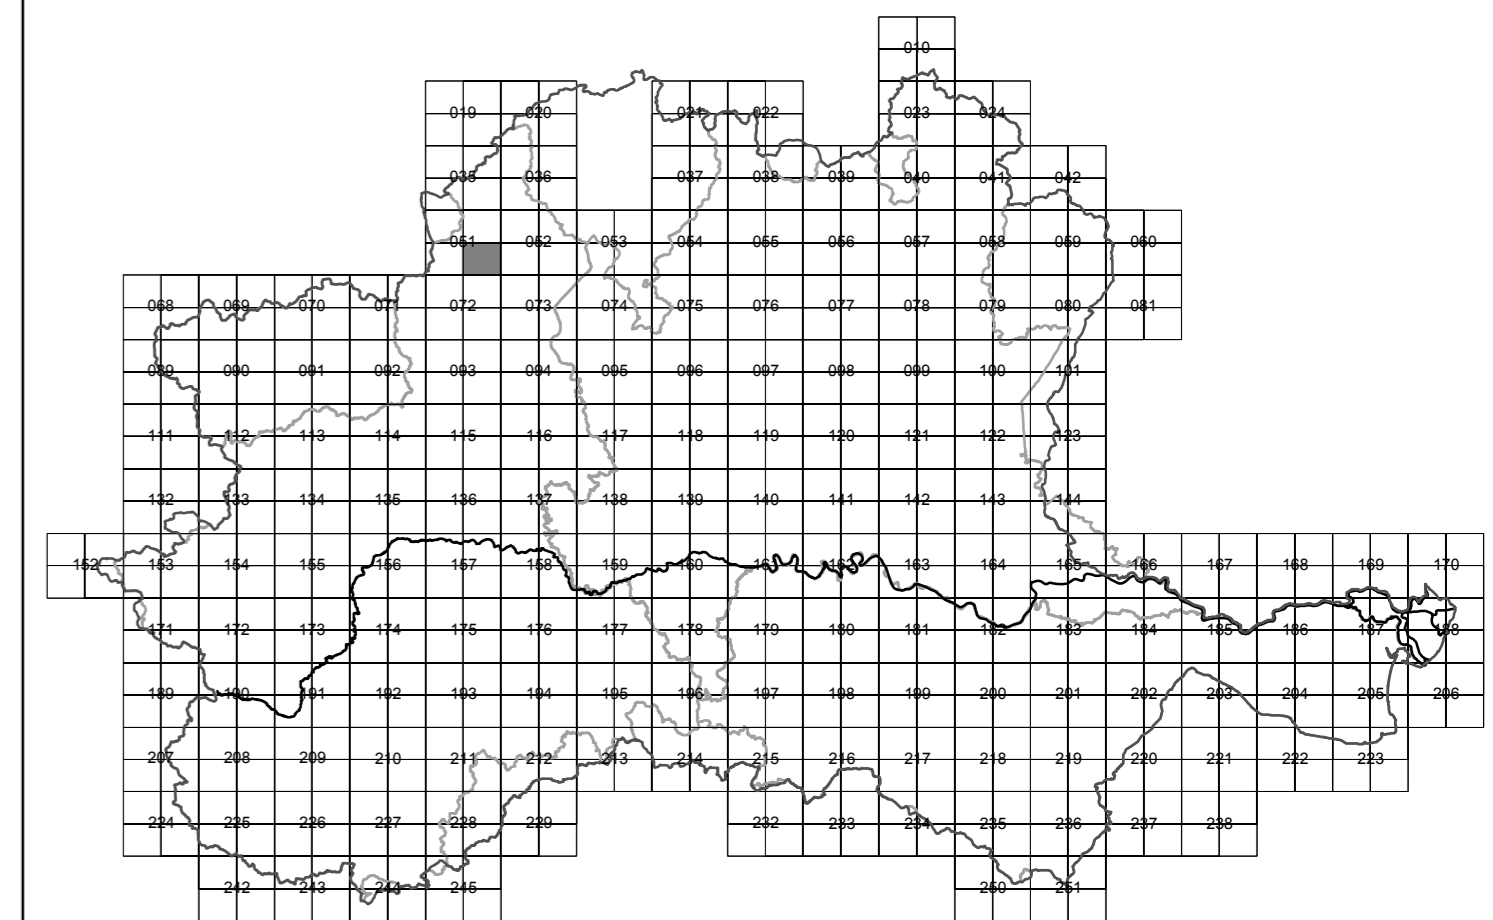


LEGENDA

Delimitazione delle fasce fluviali relative al " Piano Stralcio per l'Assetto Idrogeologico (PAI) "

	limite (*) tra la Fascia A e la Fascia B
	limite (*) tra la Fascia B e la Fascia C
	limite (*) esterno della Fascia C
	limite (*) di progetto tra la Fascia B e la Fascia C

Elementi conoscitivi

	area inondabile
--	-----------------

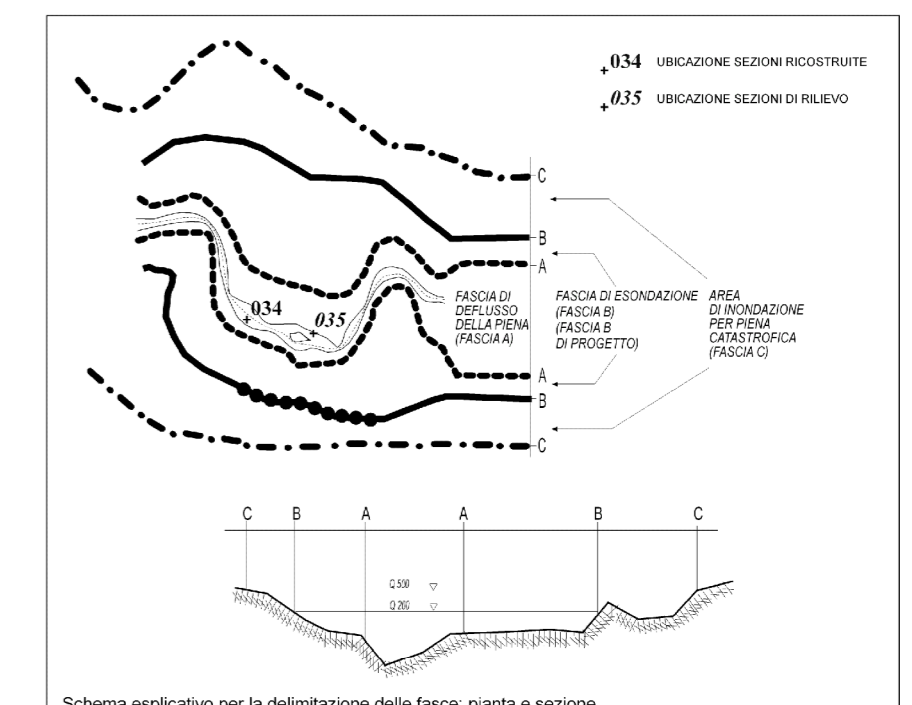

Schema esplicativo per la delimitazione delle fasce: pianta e sezione

(*) il limite è individuato dal bordo interno del graficismo