



AUTORITA' DI BACINO DEL FIUME PO

PARMA

Piano stralcio per l'Assetto Idrogeologico (PAI)

Interventi sulla rete idrografica e sui versanti
Legge 18 maggio 1989, n. 183, art. 17, comma 6-ter


Tavole di delimitazione delle fasce fluviali

Modifiche ai sensi dell'art. 28, comma 1, delle Norme di attuazione
(presa d'atto del collaudo opere idrauliche)

FOLGIO 176 SEZ. III - Felizzano
TANARO 06 BELBO 02

Scala 1:25.000

0 Km 1 Km 2 Km

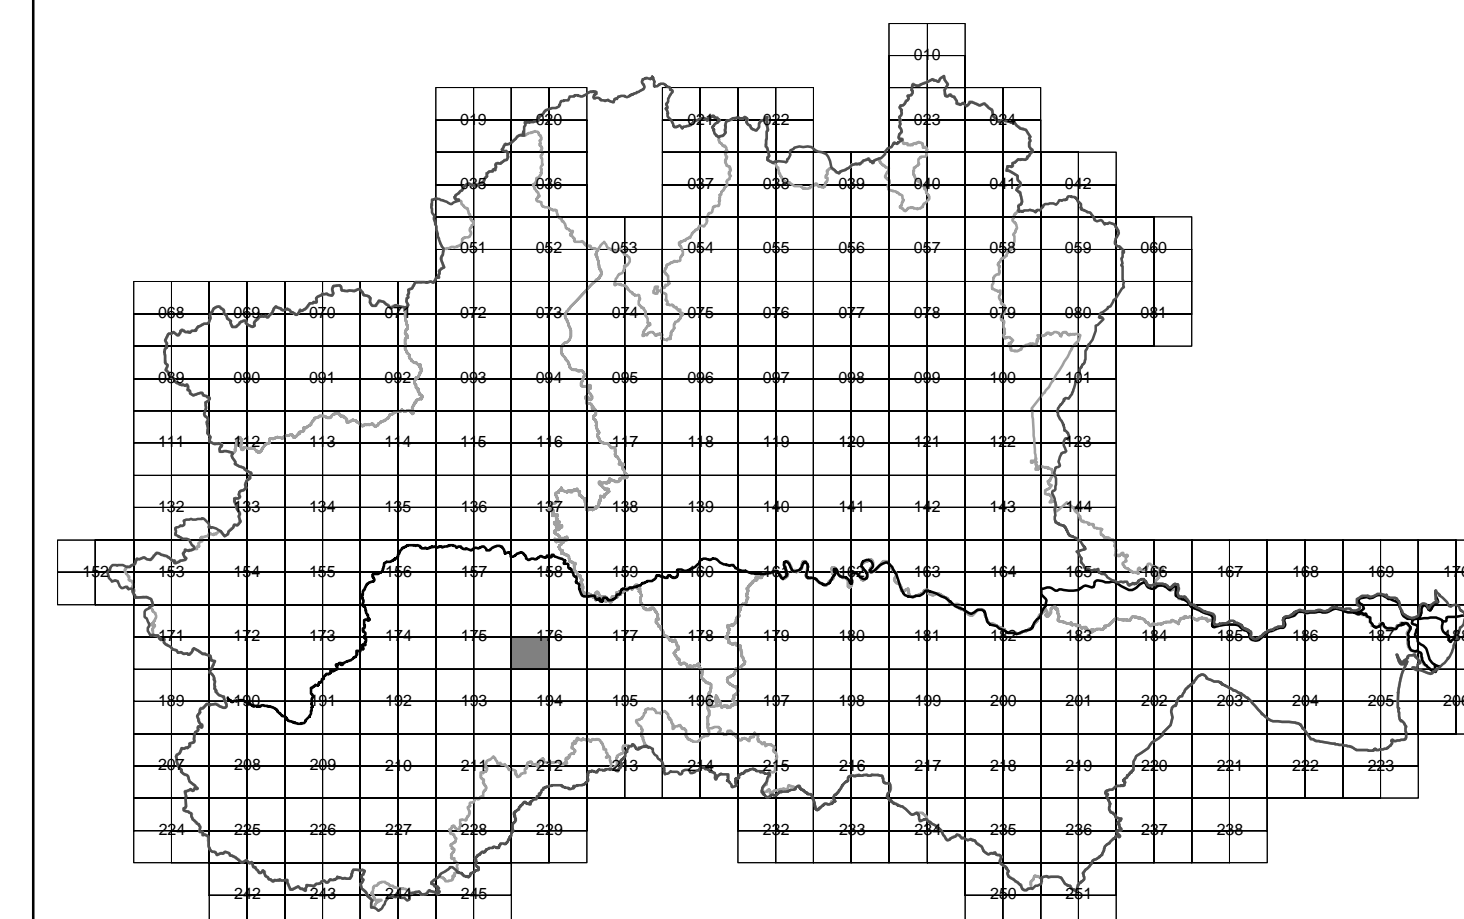


LEGENDA

Delimitazione delle fasce fluviali del Piano stralcio per l'Assetto Idrogeologico (PAI)

----- (*)	limite (*) tra la Fascia A e la Fascia B
----- (*)	limite (*) tra la Fascia B e la Fascia C
- . - . - . (*)	limite (*) esterno della Fascia C
●●●●●● (*)	limite (*) di progetto tra la Fascia B e la Fascia C
.034	ubicazione sezioni ricostruite
.035	ubicazione sezioni di rilievo

Modifiche alla delimitazione delle fasce fluviali ai sensi dell'art. 28, comma 1, delle Norme di attuazione

----- (*)	limite (*) tra la Fascia A e la Fascia B
----- (*)	limite (*) tra la Fascia B e la Fascia C
- . - . - . (*)	limite (*) esterno della Fascia C
●●●●●● (*)	limite (*) di progetto tra la Fascia B e la Fascia C
.034	ubicazione sezioni ricostruite
.035	ubicazione sezioni di rilievo

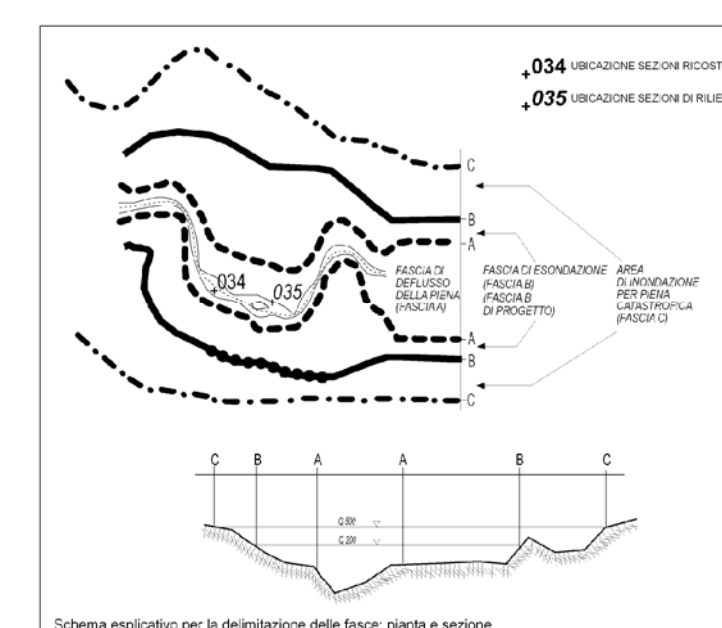

(*) il limite è individuato dal bordo interno del graficismo