



Procedimento Art. 28 - Dora Riparia a Torino

- Argine collaudato
- Limite di progetto tra le Fasce B e C vigente
- Fascia B vigente
- Fascia A vigente
- Fascia C vigente
- Aree inondabili dietro limite di progetto tra fasce B e C vigente
- Sezioni PAI

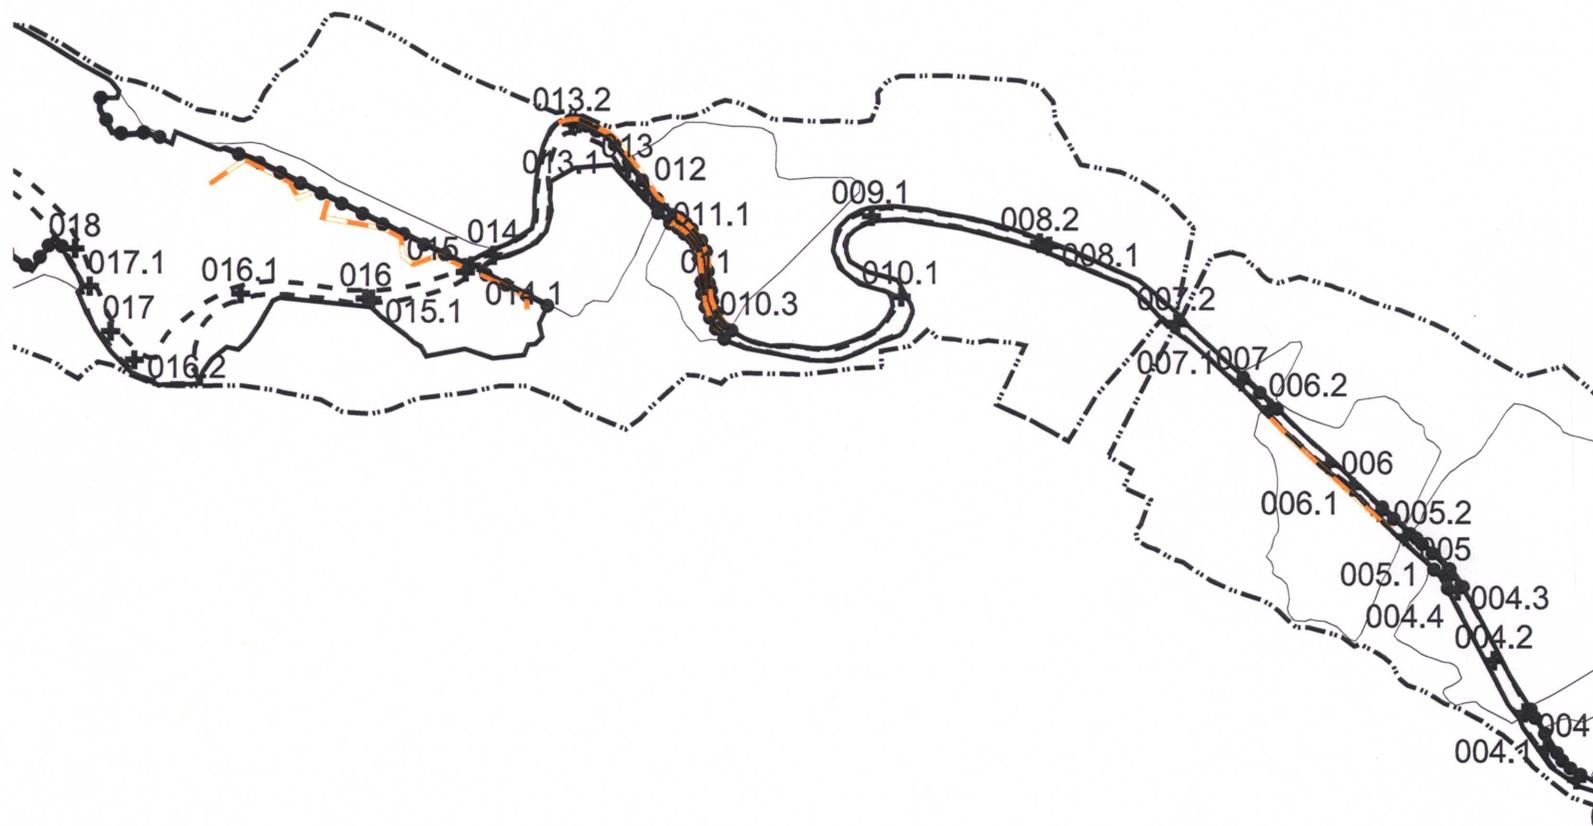


Procedimento Art. 28 - Dora Riparia a Torino

- Fascia B nuova
- Limite di progetto tra le Fasce B e C vigente
- Fascia B vigente
- Fascia A vigente
- Fascia C vigente
- Nuove aree inondabili dietro limite di progetto tra le Fasce B e C
- Sezioni PAI

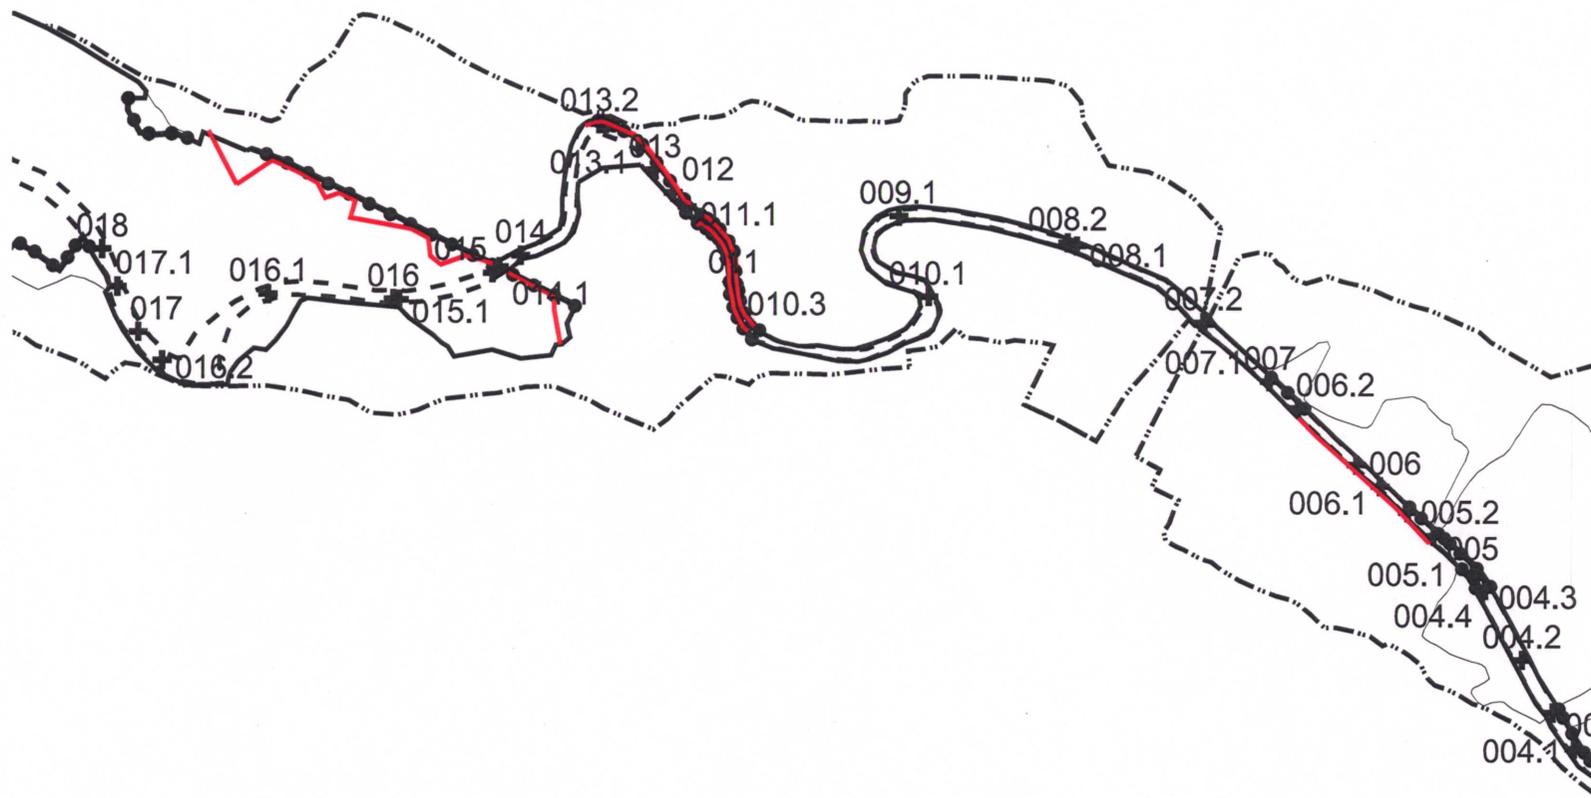


Procedimento Art. 28 del PAI - Chivasso

- Argine collaudato
- Limite di progetto tra le fasce B e C
- Fascia B vigente
- Fascia A vigente
- Fascia C vigente
- Sezioni PAI

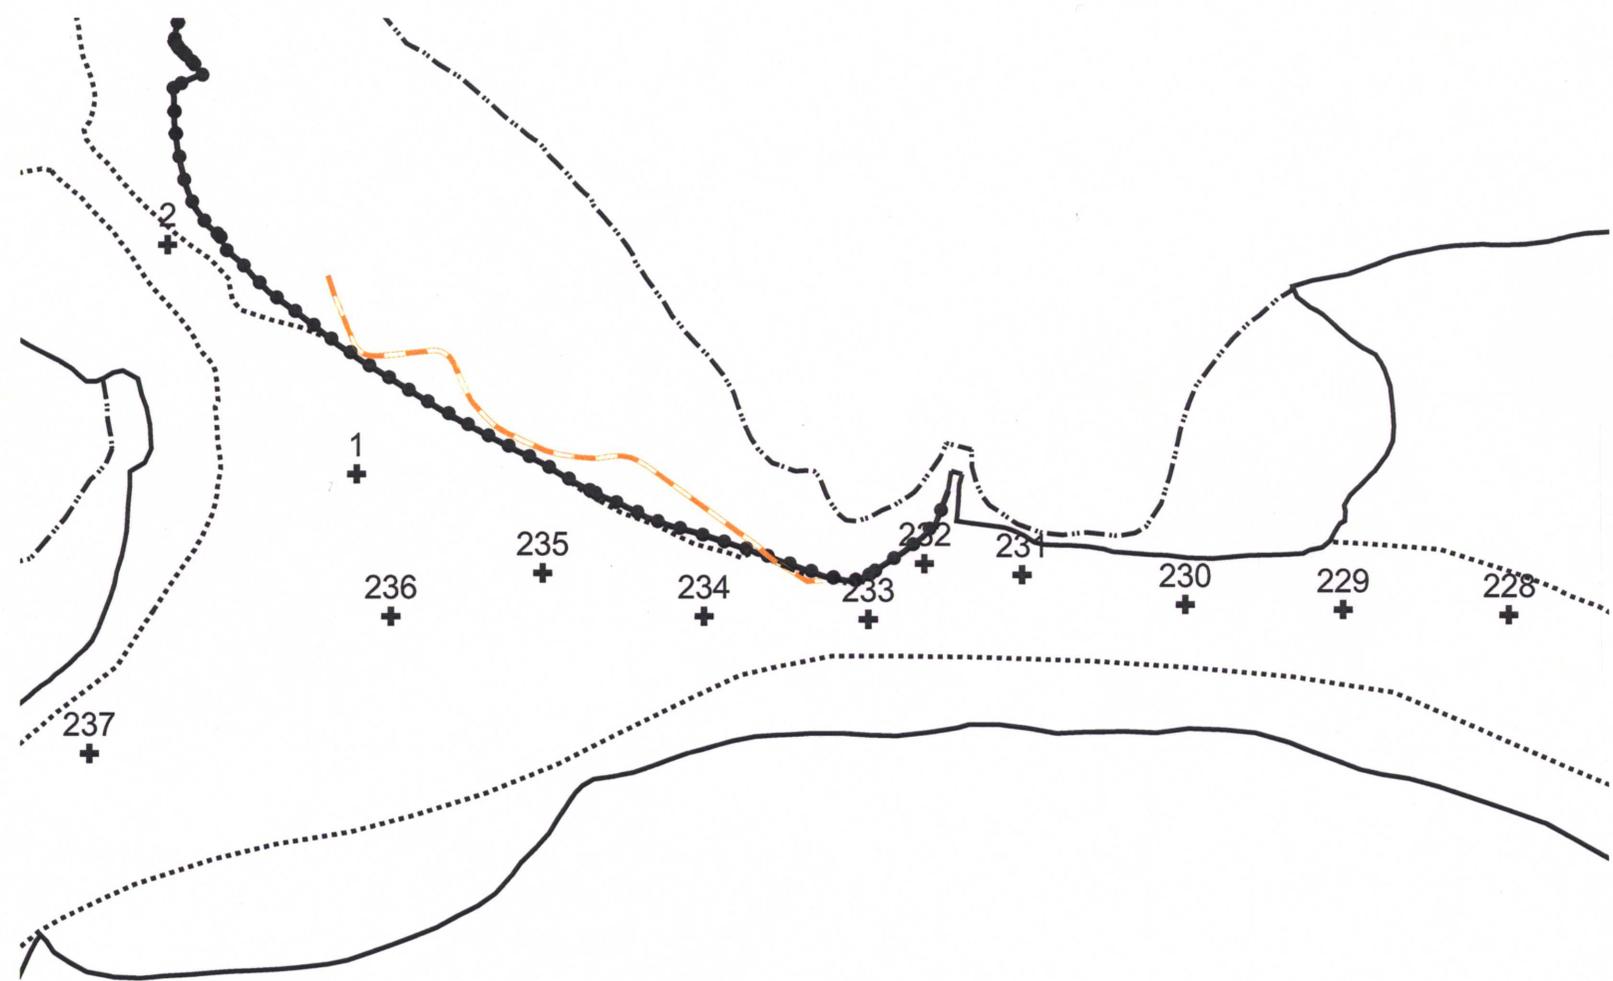

Procedimento Art. 28 del PAI - Chivasso

- Fascia B nuova
- Limite di progetto tra le fasce B e C
- Fascia B vigente
- Fascia A vigente
- Fascia C vigente
- Sezioni PAI

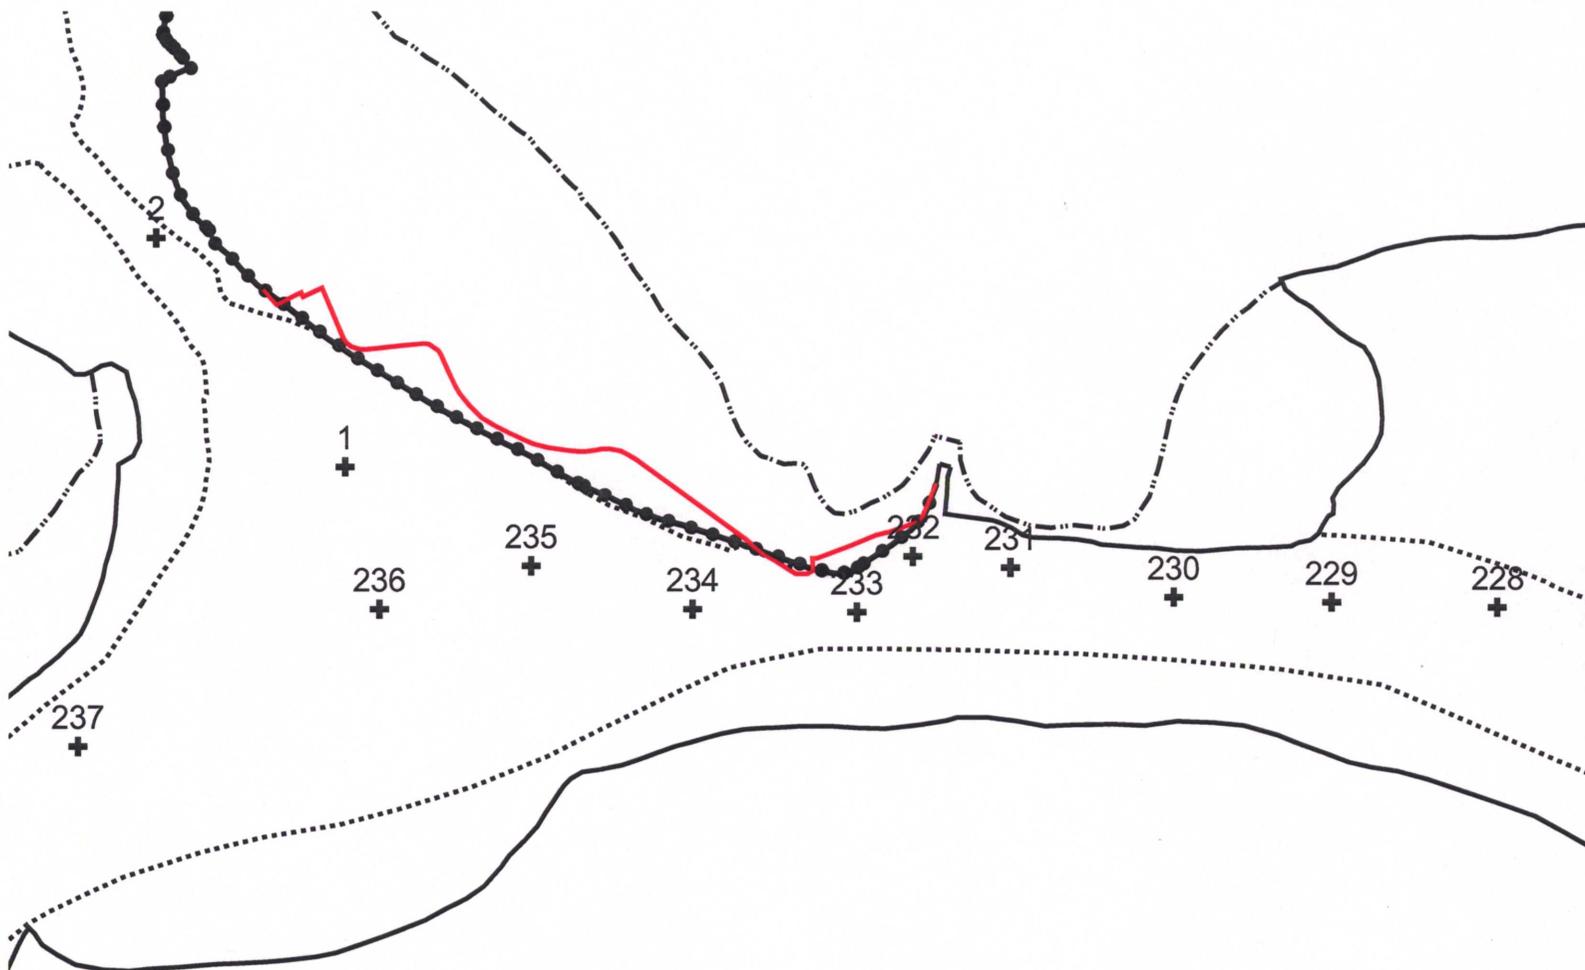

Procedimento Art. 28 del PAI - Santena

- Argine collaudato
- Limite di progetto tra le Fasce B e C vigente
- Fascia B vigente
- Fascia A vigente
- Fascia C vigente
- Sezioni PAI



Procedimento Art. 28 del PAI - Santena

- Fascia B nuova.shp
- Limite di progetto tra le Fasce B e C vigente
- Fascia B vigente
- Fascia A vigente
- Fascia C vigente
- Sezioni PAI

