


PROGETTO DI VARIANTE AL PIANO STRALCIO PER L'ASSETTO IDROGEOLOGICO (PAI)

TRATTI DI CORSI D'ACQUA DEL RETICOLO PRINCIPALE
E CORSI D'ACQUA DEL RETICOLO MINORE NON SOGGETTI A DELIMITAZIONE DELLE FASCE FLUVIALI
IN PROVINCIA DI ALESSANDRIA

Torrente Orba nel tratto da Molare a Silvano d'Orba
Torrente Stura di Ovada in Ovada

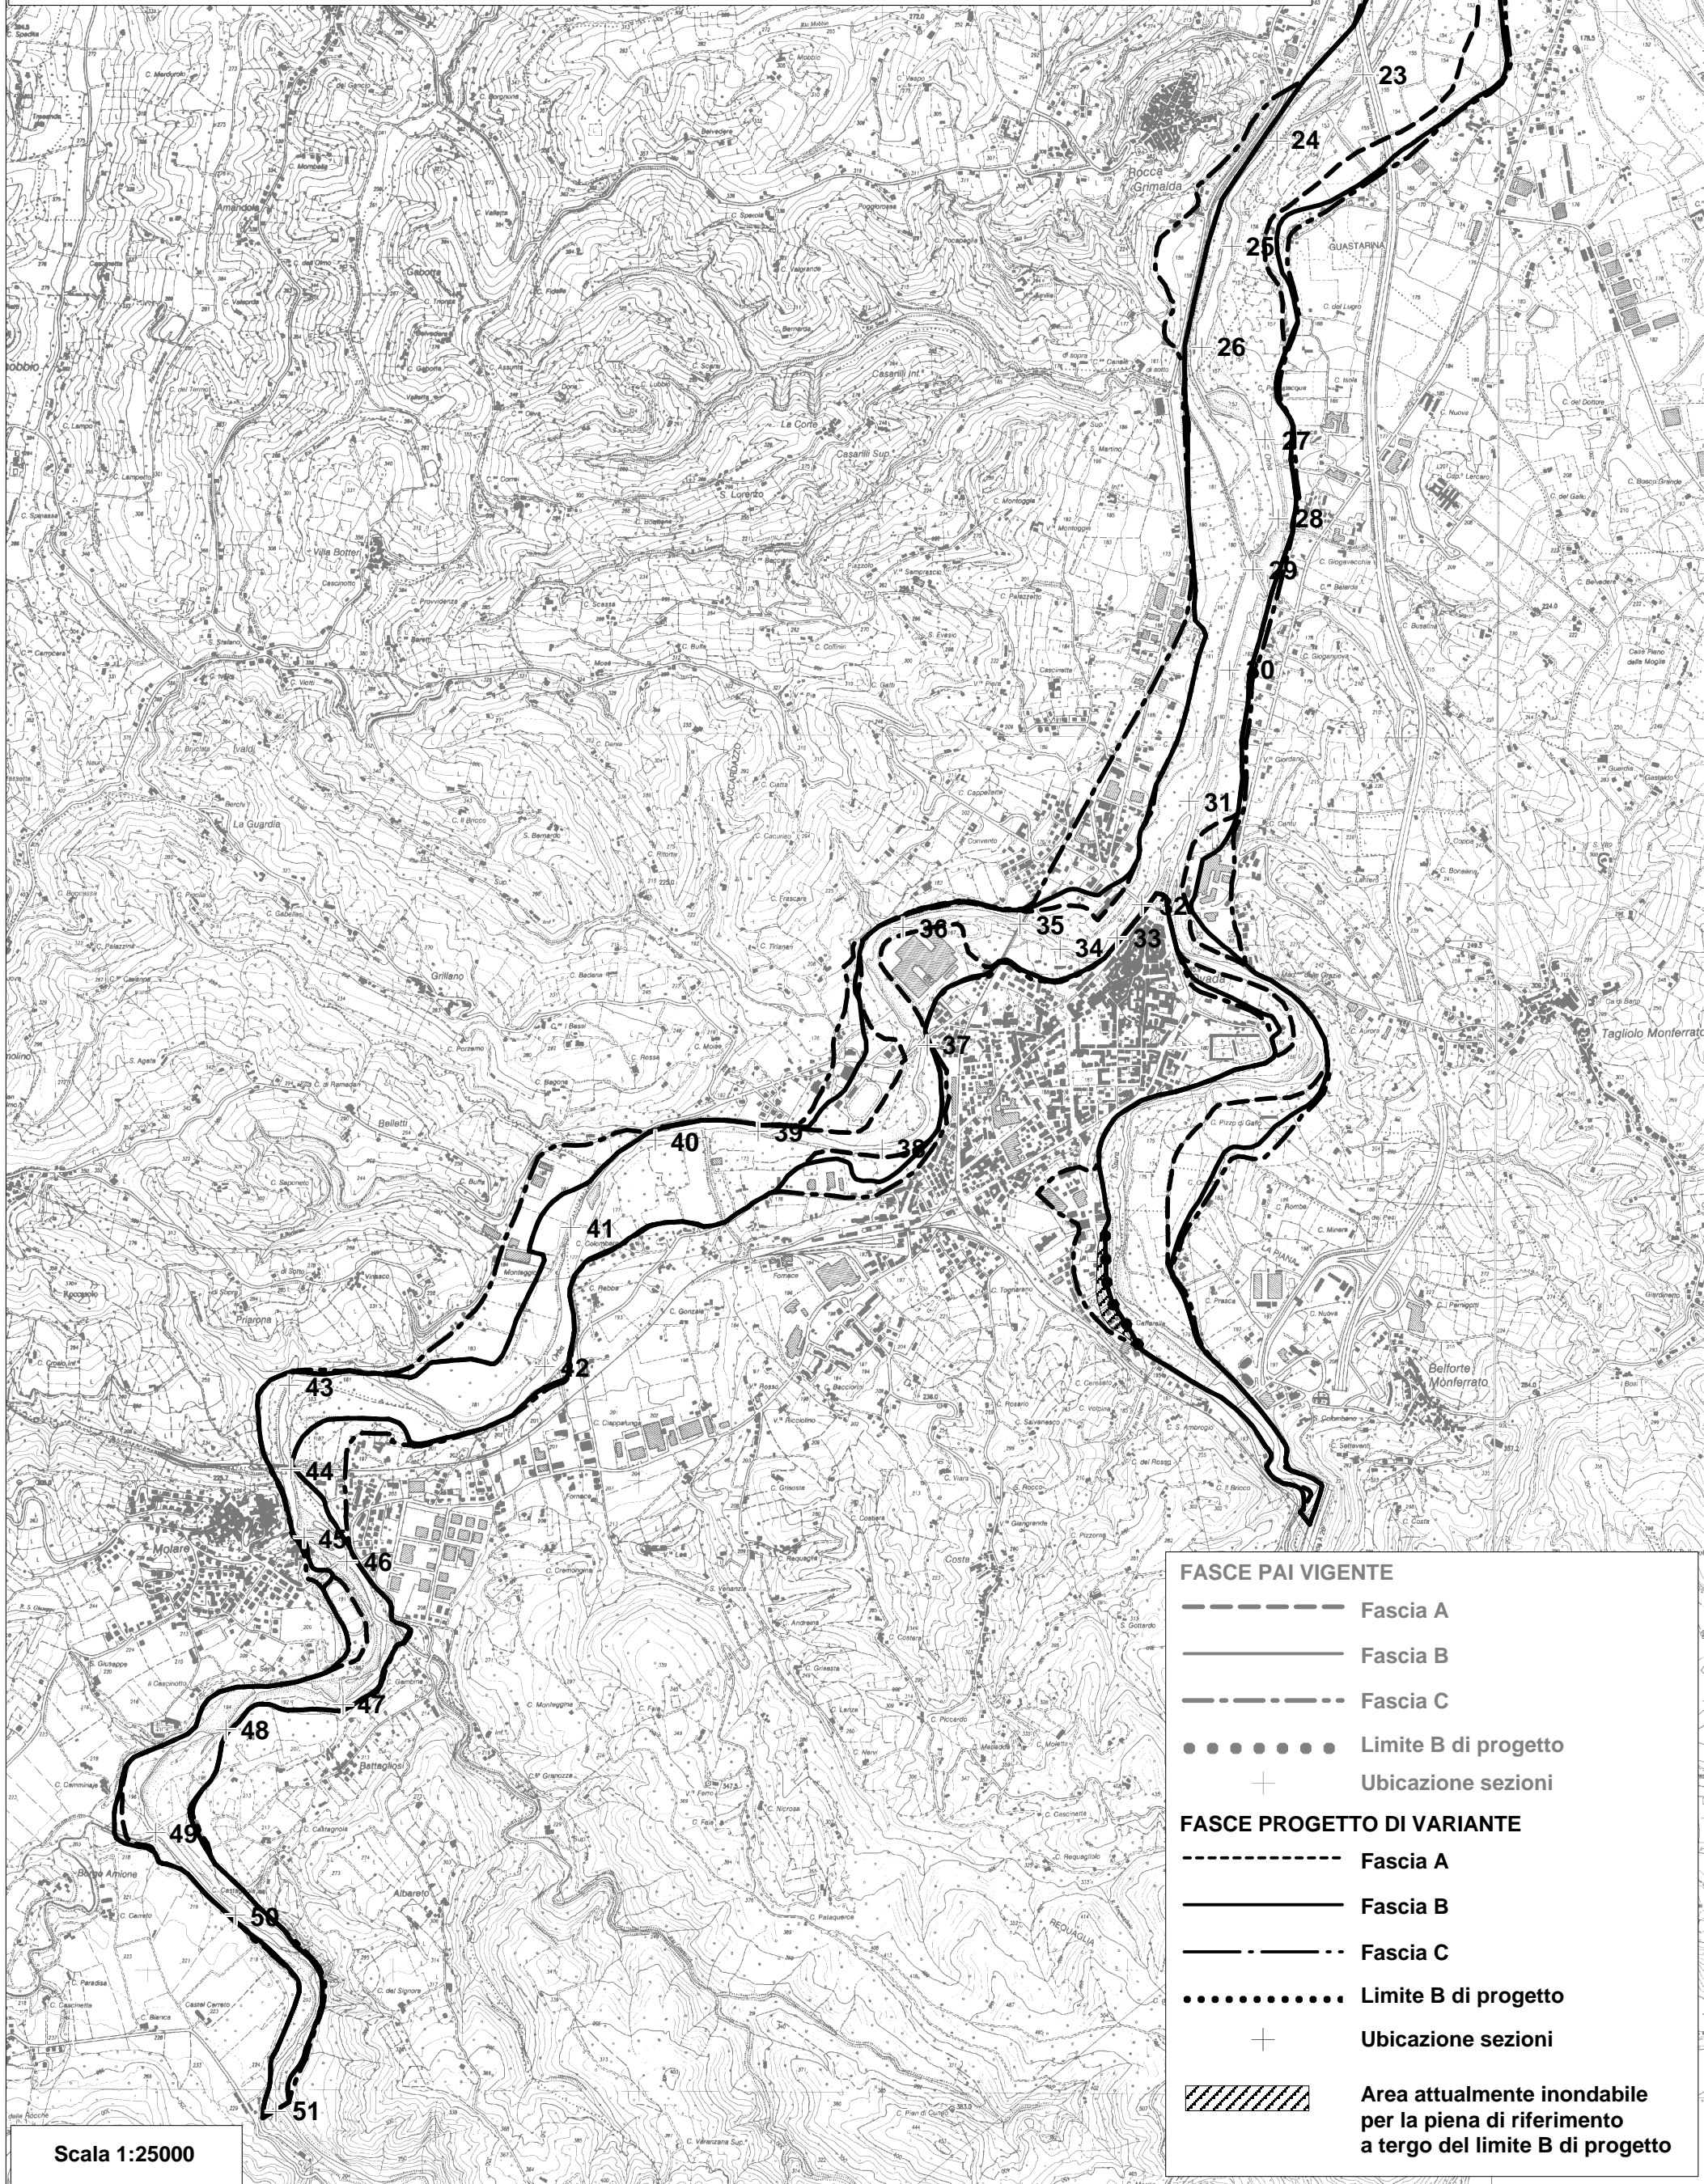

FASCE PAI VIGENTE

- Fascia A
- Fascia B
- Fascia C
- Limite B di progetto
- + Ubicazione sezioni

FASCE PROGETTO DI VARIANTE

- Fascia A
- Fascia B
- Fascia C
- Limite B di progetto
- + Ubicazione sezioni
- ▨ Area attualmente inondabile per la piena di riferimento a tergo del limite B di progetto

Scala 1:25000